


SA1	ŚCIANKA ATTYKOWA
	tynkowana
TYNK SILIKONOWY CIENKOWARSTWOWY	
STYROPIAN Termo Organika	
TERMONIUM PLUS fasada	5 cm
ATTYKA MUROWANA CEGŁA PEŁNA	12 cm
PAROIZOLACJA	
STYROPIAN Termo Organika	
TERMONIUM PLUS fasada	10 cm
MEMBRANA EPDM	
GEOWŁÓKNINA ZABEZPIEZAJĄCA	
SA2	ŚCIANKA ATTYKOWA
	tynkowana
TYNK SILIKONOWY CIENKOWARSTWOWY	
STYROPIAN Termo Organika	
TERMONIUM PLUS fasada	20 cm
ATTYKA MUROWANA CEGŁA PEŁNA	12 cm
PAROIZOLACJA	
STYROPIAN Termo Organika	
TERMONIUM PLUS fasada	10 cm
MEMBRANA EPDM	
GEOWŁÓKNINA ZABEZPIEZAJĄCA	
SA3	ŚCIANKA ATTYKOWA
	tynkowana
TYNK SILIKONOWY CIENKOWARSTWOWY	
STYROPIAN Termo Organika	
TERMONIUM PLUS fasada	25 cm
ATTYKA MUROWANA CEGŁA PEŁNA	12 cm
PAROIZOLACJA	
STYROPIAN Termo Organika	
TERMONIUM PLUS fasada	10 cm
MEMBRANA EPDM	
GEOWŁÓKNINA ZABEZPIEZAJĄCA	

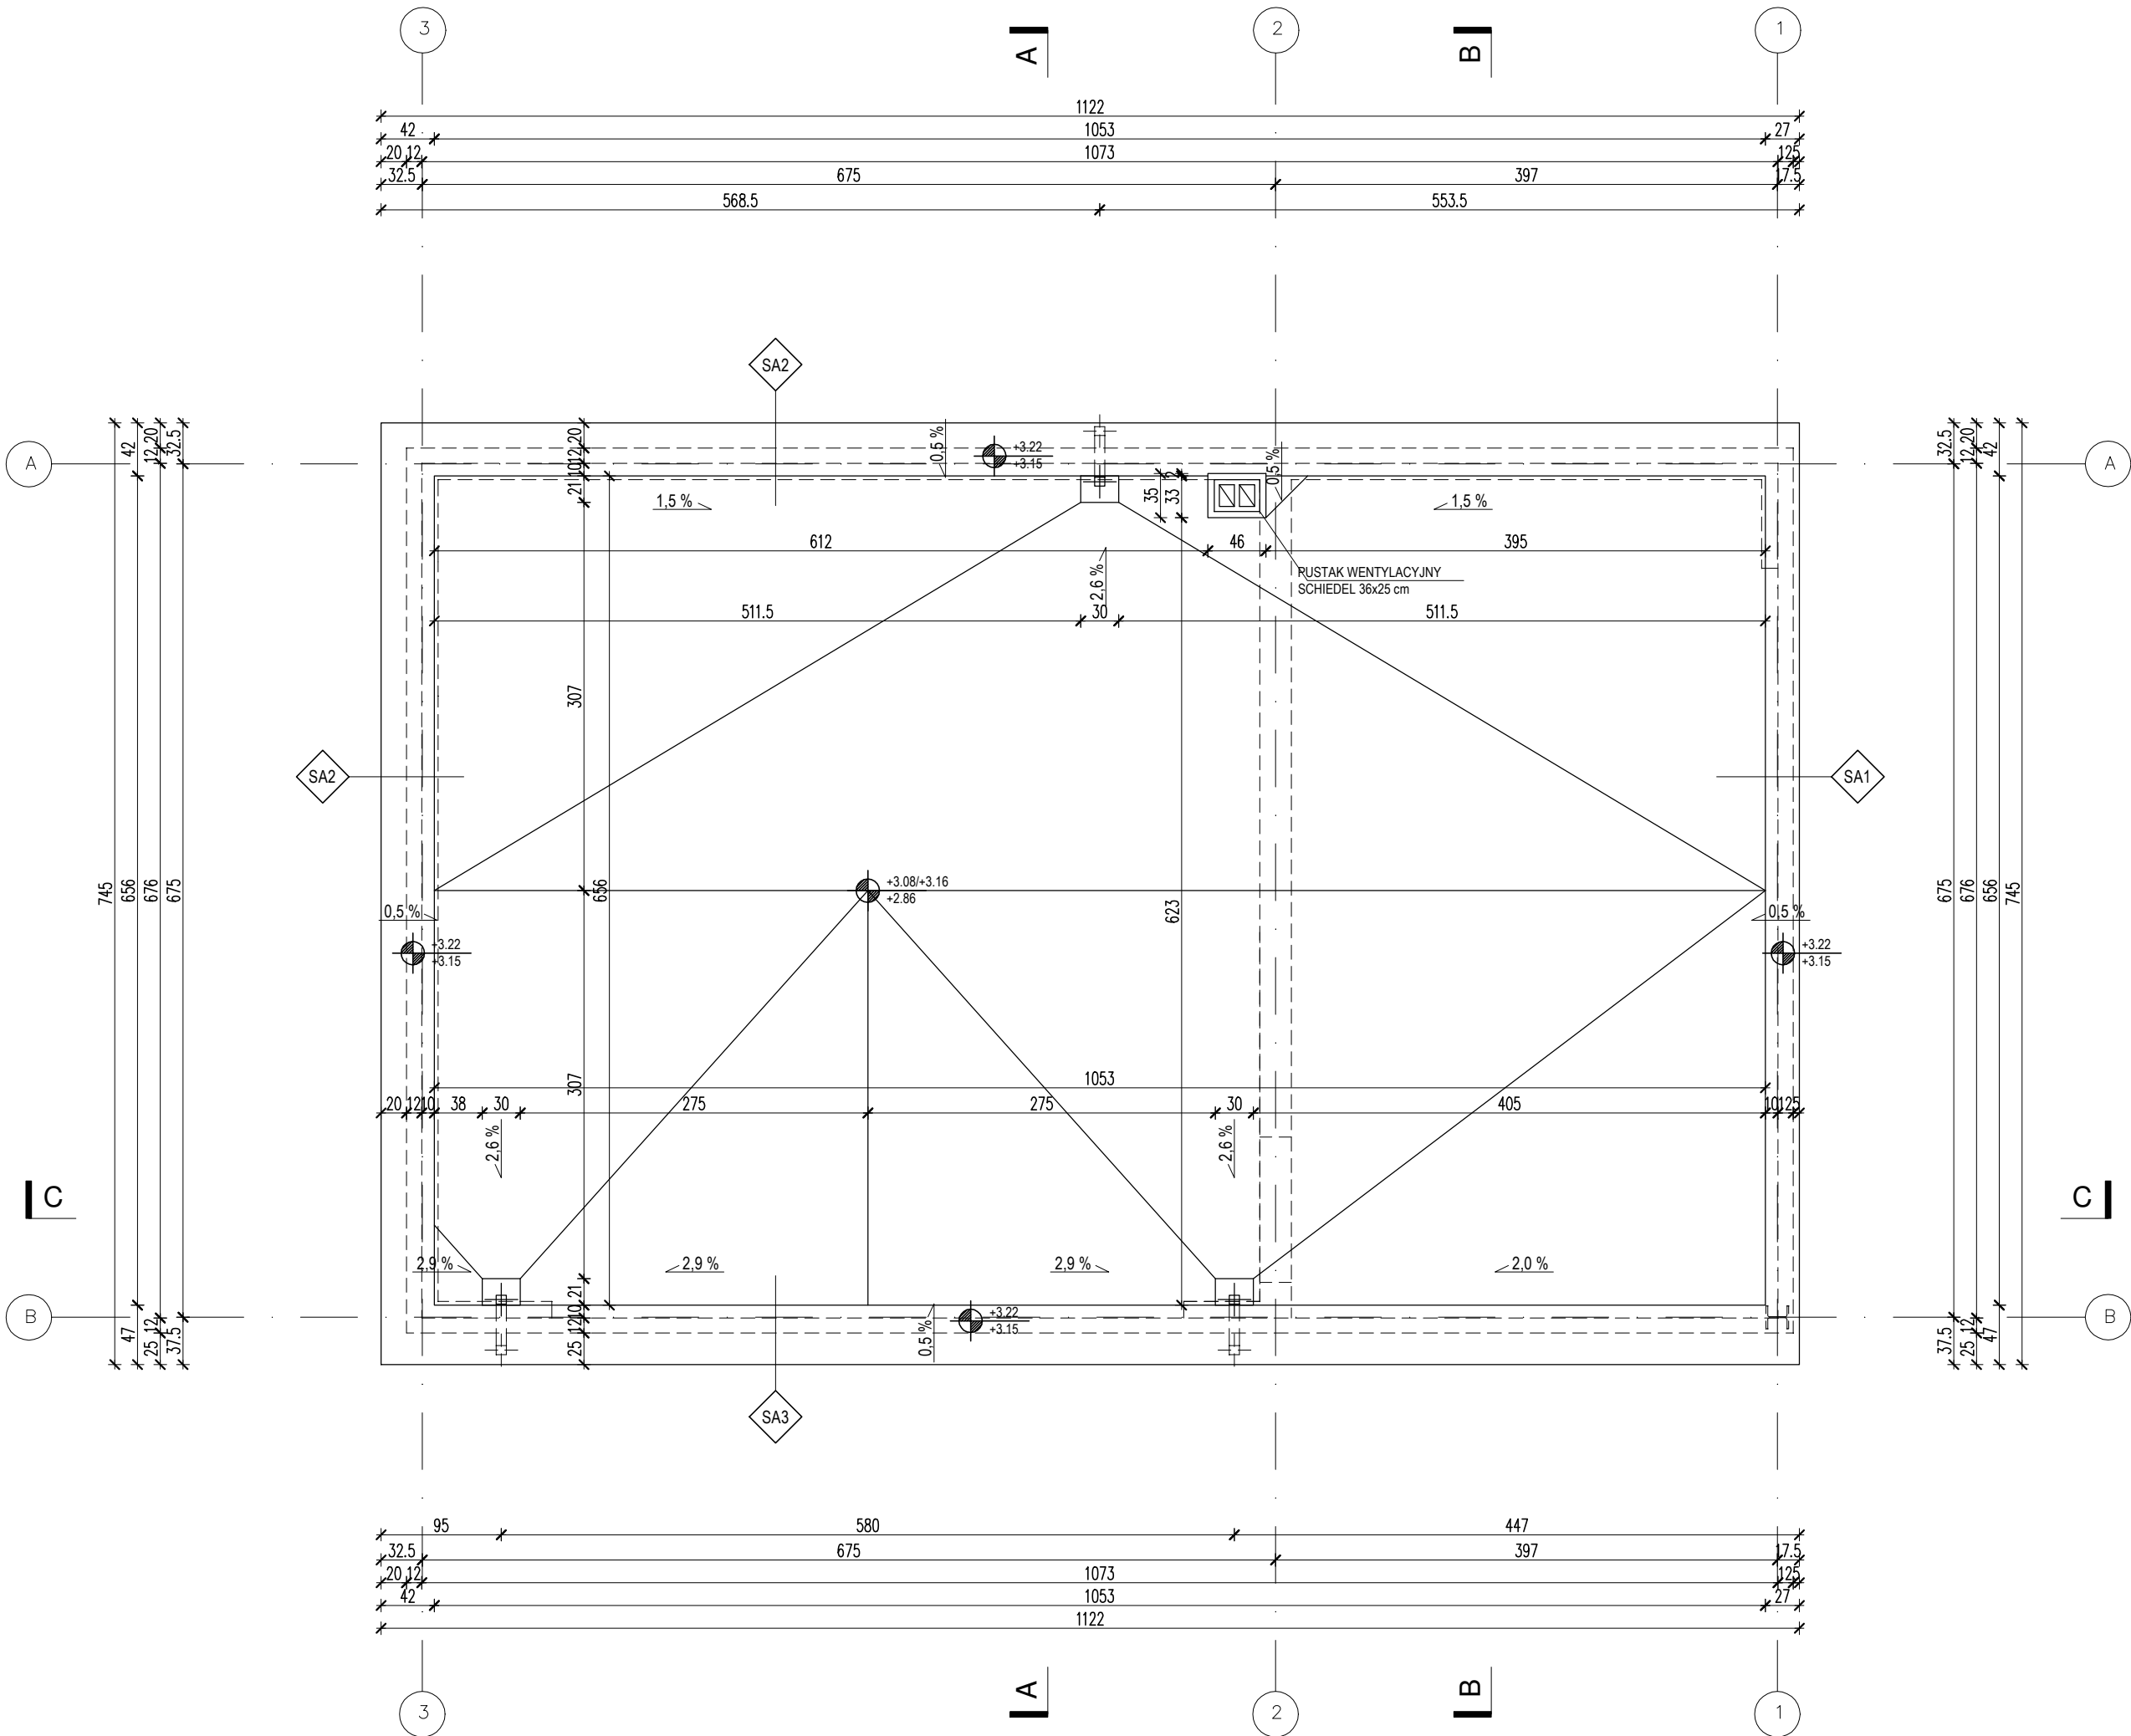

- UWAGI:
- PRZED ZŁOŻENIEM PROJEKTU DO URZĘDU W CELU UZYSKANIA POZWOLENIA NA BUDOWĘ, NALEŻY UZUPEŁNIĆ NINIEJSZĄ DOKUMENTACJĘ O PROJEKT ZAGOSPODAROWANIA DZIAŁKI ORAZ DOKONAĆ JEGO ADAPTACJI PRZEZ PROJEKTANTA Z ODPOWIEDNIMI UPRAWNIENIAMI.
 - WSZYSTKIE WYMIARY, POZIOMY I SPECYFIKACJE NALEŻY SPRAWDZIĆ PRZED ROZPOCZĘCIEM BUDOWY, DOKONANIEM ZAMÓWIEŃ.
 - PROJEKT NALEŻY ROZPATRYWAĆ CAŁOŚCIOWO WRAZ Z OPISEM TECHNICZNYM I RYSUNKAMI BRANŻOWYMI. WSZYSTKIE ELEMENTY UJĘTE W OPISIE TECHNICZNYM, A NIE UJĘTE NA RYSUNKACH LUB ODWROTNIE, NALEŻY TRAKTOWAĆ TAK JAKBY BYŁY UJĘTE W OBU CZĘŚCIACH DOKUMENTACJI PROJEKTOWEJ.
 - DO WYKONANIA NALEŻY ZASTOSOWAĆ MATERIAŁY I WYROBY DOPUSZCZONE DO OBROTU I STOSOWANIA W BUDOWNICTWIE NA TERENIE RP I EU - CAŁOŚĆ PRAC NALEŻY WYKONAĆ ZGODNIE Z ZASADAMI SZTUKI BUDOWLANEJ, OBOWIĄZUJĄCYMI PRZEPISAMI SANITARNYMI, BHP I P.POŻ. OBOWIĄZUJĄCYMI POLSKIMI NORMAMI, NORMAMI BRANŻOWYMI, INSTRUKCJAMI PRODUCENTÓW, ORAZ OBOWIĄZUJĄCYMI WARUNKAMI WYKONANIA I ODBIORU ROBÓT.
 - WSZYSTKIE MATERIAŁY I SYSTEMY WYBRANE SĄ PRODUKTAMI SUGEROWANYMI I MOŻE NASTĄPIĆ ICH ZAMIANA NA PRODUKT INNY POD WARUNKIEM RÓWNOWAŻNYCH LUB LEPSZYCH WŁAŚCIWOŚCI TECHNICZNYCH OD WYSPECYFIKOWANEGO PRODUKTU.

HOMEKONCEPT.

HOMEKONCEPT
ul. Grzegórzecka 67F/1, 31-559 Kraków
www.homekoncept.pl

Temat opracowania:
PROJEKT GARAŻU
HOMEKONCEPT G8

Branża:
ARCHITEKTURA

Data opracowania:
07.2023

Faza:
PROJEKT ARCHITEKTONICZNO-BUDOWLANY

Projektant:
mgr inż. arch. Bartłomiej Szymańczuk
upr. nr MPOIA/006/2021

Inwestor:
Dariusz Matoga
ul. Myślenicka 15
32-447 Siepraw

Adres inwestycji:
dz. nr 2620/4 obr. 0003 Siepraw,
j.ewid. 120906_2. Siepraw, miejscowość Siepraw,
gmina Siepraw, powiat myślenicki, woj. małopolskie

Adaptacja:
Data adaptacji:

Skala:
1:50

Nazwa rysunku:
RZUT DACHU

Nr rysunku:
A 1.2

NINIEJSZE OPRAWOANIE STANOWI DZIEŁO AUTORSKIE I PODLEGA OCHRONIE ZGODNIE Z USTAWĄ Z DNIA 4 LUTEGO 1994 R. O PRAWIE AUTORSKIM I PRAWACH POKREWNYCH. ORYGINALNY PROJEKT ZAWIERA HOLOGRAM: NA STRONIE TYTUŁOWEJ, NA RZUCIE PARTERU I PODDASZA, PIECZĄTKĘ W KOLORZE NIEBIESKIM NA RYSUNKACH ARCHITEKTONICZNYCH.