
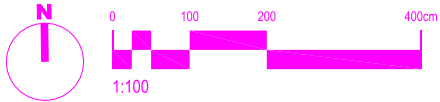


S1
TYNK AKRYLOWY
WARSTWA KLEJOWA ZBROJONA
SIATKĄ Z WŁÓKNA
20 cm STYROPIAN EPS 040
15 cm ŚCIANA (KERAMZYTObETON)
GŁADŹ GIPSOWA
S2
TYNK AKRYLOWY
WARSTWA KLEJOWA ZBROJONA
SIATKĄ Z WŁÓKNA
20 cm STYROPIAN EPS 040
20 cm ŚCIANA (KERAMZYTObETON)
GŁADŹ GIPSOWA
S3
GŁADŹ GIPSOWA
15 cm ŚCIANA (KERAMZYTObETON)
GŁADŹ GIPSOWA
S4
GŁADŹ GIPSOWA
12 cm ŚCIANA (KERAMZYTObETON)
GŁADŹ GIPSOWA
S5
GŁADŹ GIPSOWA
10 cm ŚCIANA (KERAMZYTObETON)
GŁADŹ GIPSOWA
S8
TYNK AKRYLOWY
WARSTWA KLEJOWA ZBROJONA
SIATKĄ Z WŁÓKNA
20 cm STYROPIAN EPS 033
0,12 cm PŁYTA OSB
12 cm KONSTRUKCJA DREWNIANA/
FOLIA PAROIZOLACYJNA

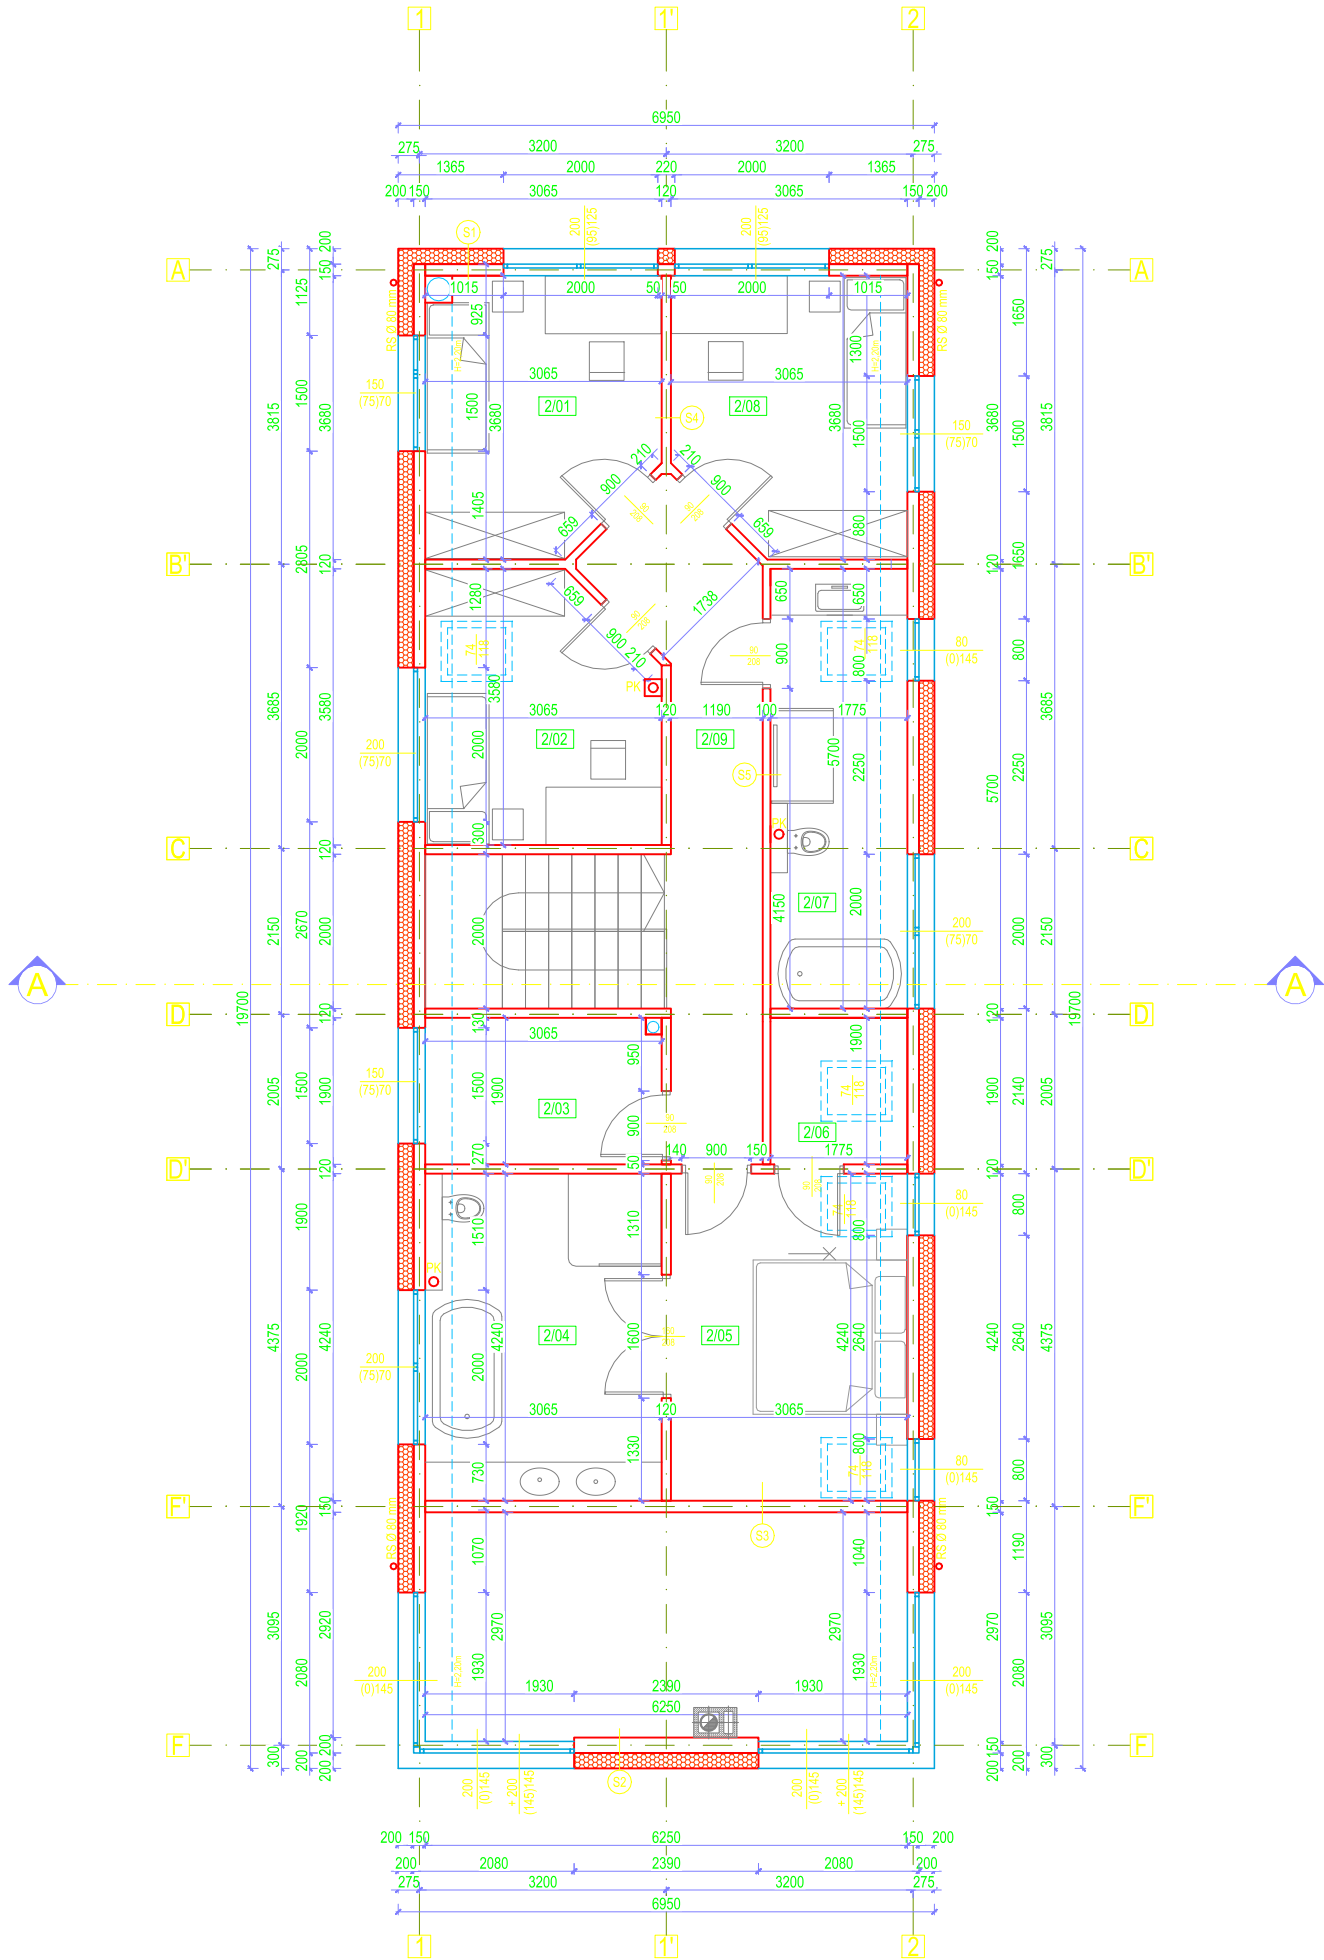

PODDASZE - ZESTAWIENIE POMIESZCZEŃ

nr	pomieszczenie	posadzka	pow. użytkowa	pow. netto
2/01	POKÓJ 1	panele podł.	9,78 m²	10,50 m²
2/02	POKÓJ 2	panele podł.	9,51 m²	10,19 m²
2/03	POM. GOSP.	terakota	5,49 m²	5,82 m²
2/04	ŁAZIENKA	terakota	12,23 m²	13,00 m²
2/05	SYPIALNIA	panele podł.	12,26 m²	13,00 m²
2/06	POM. GOSP.	terakota	3,04 m²	3,37 m²
2/07	ŁAZIENKA	terakota	9,07 m²	10,12 m²
2/08	POKÓJ 3	panele podł.	9,86 m²	10,50 m²
2/09	HOL	panele podł.	11,59 m²	11,59 m²
			82,83 m²	88,09 m²

UWAGI:

POWIERZCHNIA UŻYTKOWA LICZONA:

- poniżej 140 cm - 0%
- między 140 cm - 220 cm - 50%
- powyżej 220 cm - 100%

STOLARKA ZEWNĘTRZNA I WEWNĘTRZNA - WYMIARY

W ŚWIEŁLE OŚCIEŻY (OTWÓR W ŚCIANIE W STANIE SUROWYM). NA ETAPIE REALIZACJI BUDYNKU, PRZED ZAMÓWIENIEM STOLARKI OKIENNEJ I DRZWIOWEJ, NALEŻY KAŻDORAZOWO SPRAWDZIĆ JEJ WIELKOŚĆ, FUNKCJĘ, OTWIERALNOŚĆ. NALEŻY ZWRÓCIĆ UWAGĘ NA EWENTUALNE KOLIZJE Z INNYMI ELEMENTAMI BUDYNKU.

NA ETAPIE REALIZACJI MOGĄ POJAWIĆ SIĘ MIEJSCOWE ZABUDOWY ZWIĄZANE Z PROWADZENIEM PRZEWODÓW WENTYLACYJNYCH I KANALIZACYJNYCH (NIEUWZGLĘDNIONE NA RYSUNKACH W PROJEKCIE BUDOWLANYM).

WENTYLACJA POMIESZCZEŃ PRZEZ SYSTEM WENTYLACJI MECHANICZNEJ NAWIEWNO-WYWIEWNEJ Z REKUPERACJĄ.

Niniejsza dokumentacja stanowi własność ABAKON Spółka z o.o. spółka komandytowa w Bielsku-Białej. Nieuprawnione kopiowanie, przekazywanie, usuwanie bądź zmienianie którejkolwiek części dokumentacji jest zabronione i narusza autorskie prawa majątkowe właściciela, skutkując roszczeniami w stosunku do sprawcy naruszenia na podstawie ustawy z dnia 4 lutego 1994r. o prawie autorskim i prawach pokrewnych (t.j. Dz. U. 2016, poz.666, z póź. zm.).

 www.abakon.com biuro@abakon.com	TYTUŁ:	RZUT PODDASZA			
	NAZWA:	BUDOWA BUDYNKU MIESZKALNEGO JEDNORODZINNEGO WRAZ Z WLZ, ZBIORNIKIEM SZCZELNYM NA ŚCIEKI ORAZ STUDNIĄ			
	ADRES OBIEKTU BUDOWLANEGO	51-217 Ramiszów, Dz. Nr 895/156 Jednostka ewidencyjna: 022302_2 Długoleśka Obręb ewidencyjny: 0033-Ramiszów	DATA:	01.2022	SPECJALNOŚĆ NR UPR. BUD
	PROJEKTOWAŁ:	mgr inż. arch. Natalia Zamorska-Downer	SKALA:	1:100	NR RYS.:
OPRACOWAŁ:					A-02

UWAGA:

WYLEWKA: [JASTRYCH CEMENTOWY STANOWIĄCY PODKŁAD POD POSADZKI] KLASY C-12 PRZYSTOSOWANE SĄ POD POSADZKI PŁYWAJĄCE Z PŁYT LAMINOWANYCH, DESEK WARSTWOWYCH ORAZ POSADZKI CERAMICZNE [C=12 MPA; F= 4MPA].

ZASTOSOWANIE POKRYCIA WYMAGAJĄCEGO PODWYŻSZONYCH PARAMETRÓW PODŁOŻA WYMAGA SPECJALISTYCZNEJ CHEMII WZMACNIAJĄCEJ BĄDŹ MAT ODPRĘŻAJĄCYCH POD PARKIETY KLEJONE; ZGODNIE Z ZALECENIEM PRODUCENTA POKRYCIA PODŁOGOWEGO ORAZ WYTTCZNYMI MONTAŻYSTY POKRYCIA.