


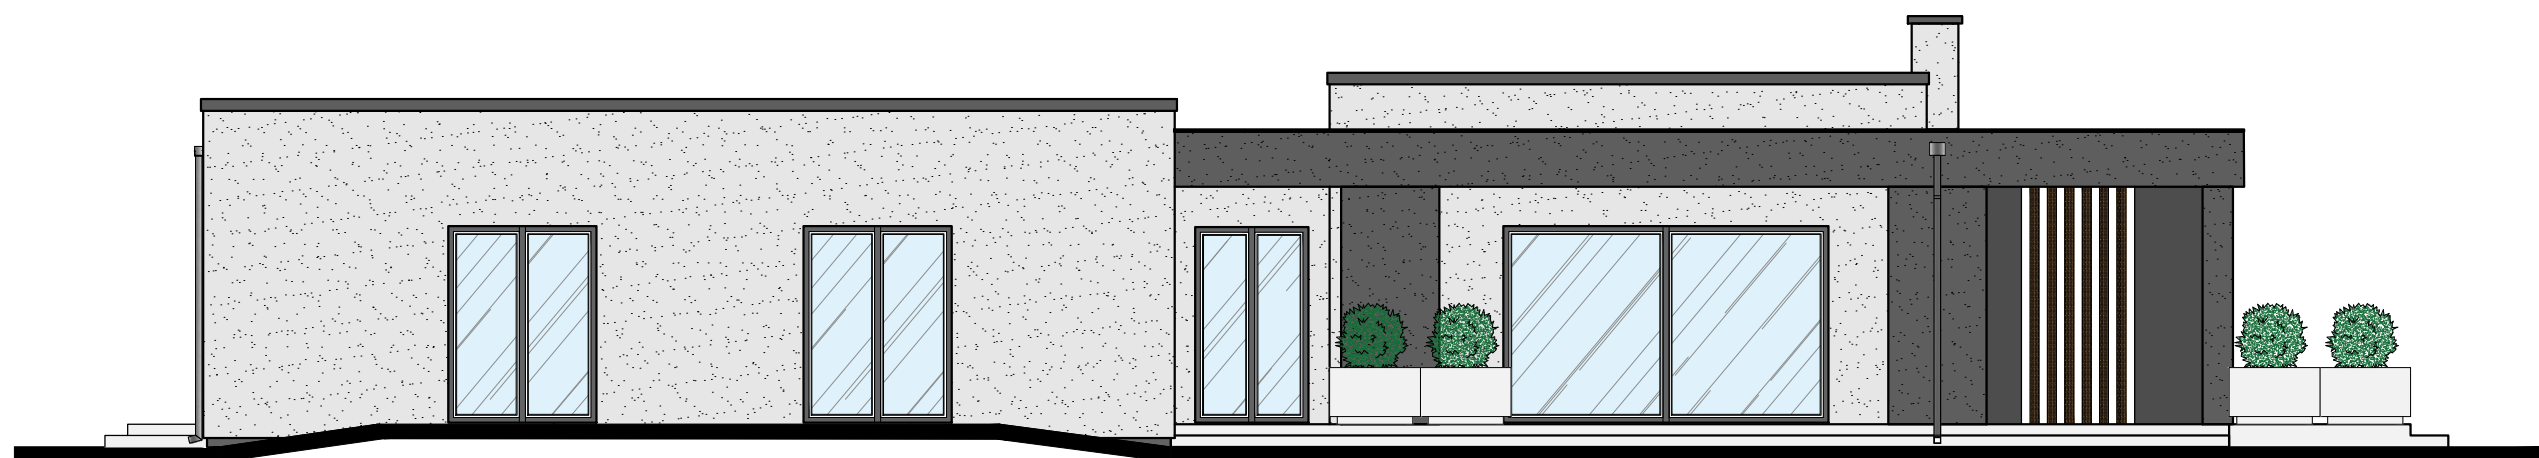

ELEWACJA WSCHODNIA



ELEWACJA ZACHODNIA

		• PROJEKTY BUDOWLANE • NADZÓR BUDOWY • WSPARCIE TECHNICZNE	
Nazwa obiektu budowlanego:			
BUDYNEK MIESZKALNY JEDNORODZINNY			
Branża:		Data opracowania:	
ARCHITEKTURA		20.07.2022r.	
Inwestor:		Lokalizacja:	
Anna i Piotr ORGANISTA		dz. nr ewid. 428/3, obręb nr 5 Dobrzelów, gm. Bełchatów	
Projektant:		Podpis:	
mgr inż. arch. Anna Malawko-Olejnik upr. nr 16/LOOKK/2017			
Skala:	Nazwa rysunku:		Nr rysunku:
1:100	ELEWACJA WSCHODNIA I ZACHODNIA		A.6-r1