


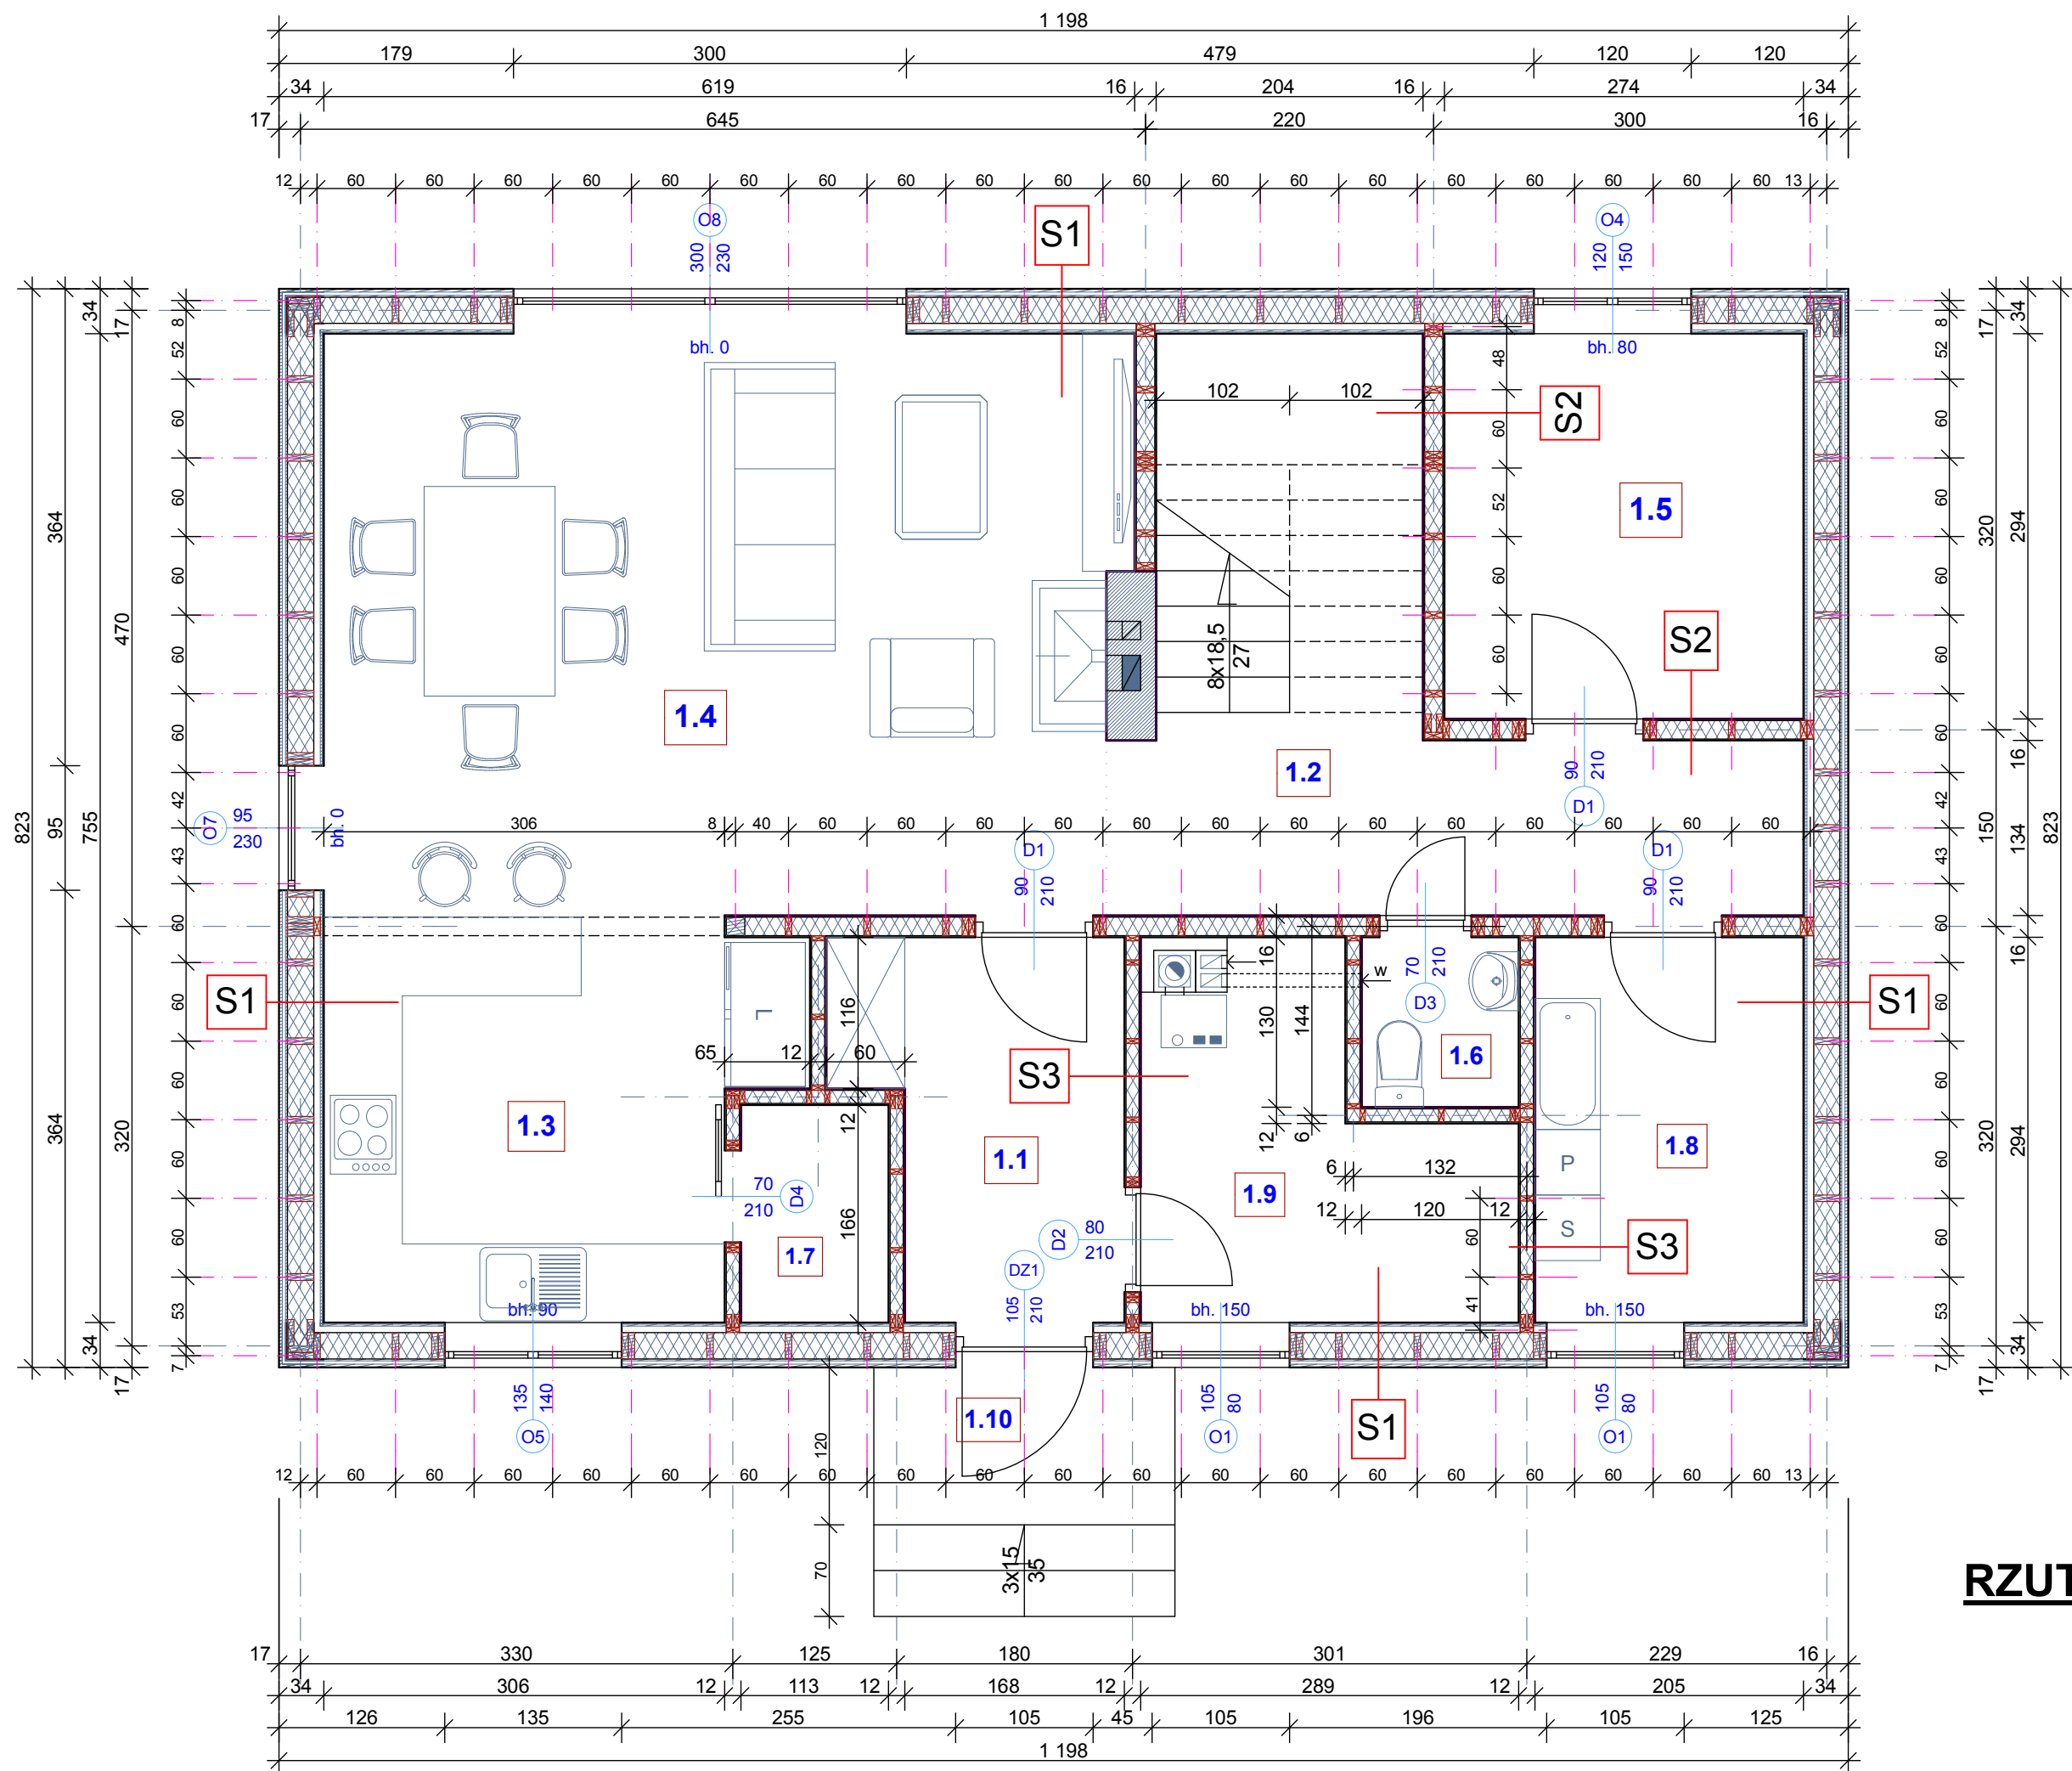

PARTER:
Powierzchnia zabudowy - 98,60 m²
Powierzchnia użytkowa - 61,30 m²
Powierzchnia gospodarcza - 14,20 m²

- 1.1. WIATROŁAP
gres - 5,60 m²
- 1.2. KOMUNIKACJA + KL. SCHODOWA
gres - 8,80 m²
- 1.3. KUCHNIA
gres - 10,20 m²
- 1.4. POKÓJ DZIENNY Z JADALNIĄ
parkiet - 27,00 m²
- 1.5. POKÓJ
parkiet - 8,10 m²
- 1.6. WC
gres - 1,60 m²
- 1.7. SPIŻARKA
gres - 1,90 m²
- 1.8. PRALNIA
gres - 6,00 m²
- 1.9. KOTŁOWNIA
gres - 6,30 m²
- 1.10. SCHODY WEJŚCIOWE
gres mrozoodporny - 4,30 m²

RZUT PARTERU 1:50