



ELEWACJA ZACHODNIA
(BOCZNA LEWA)

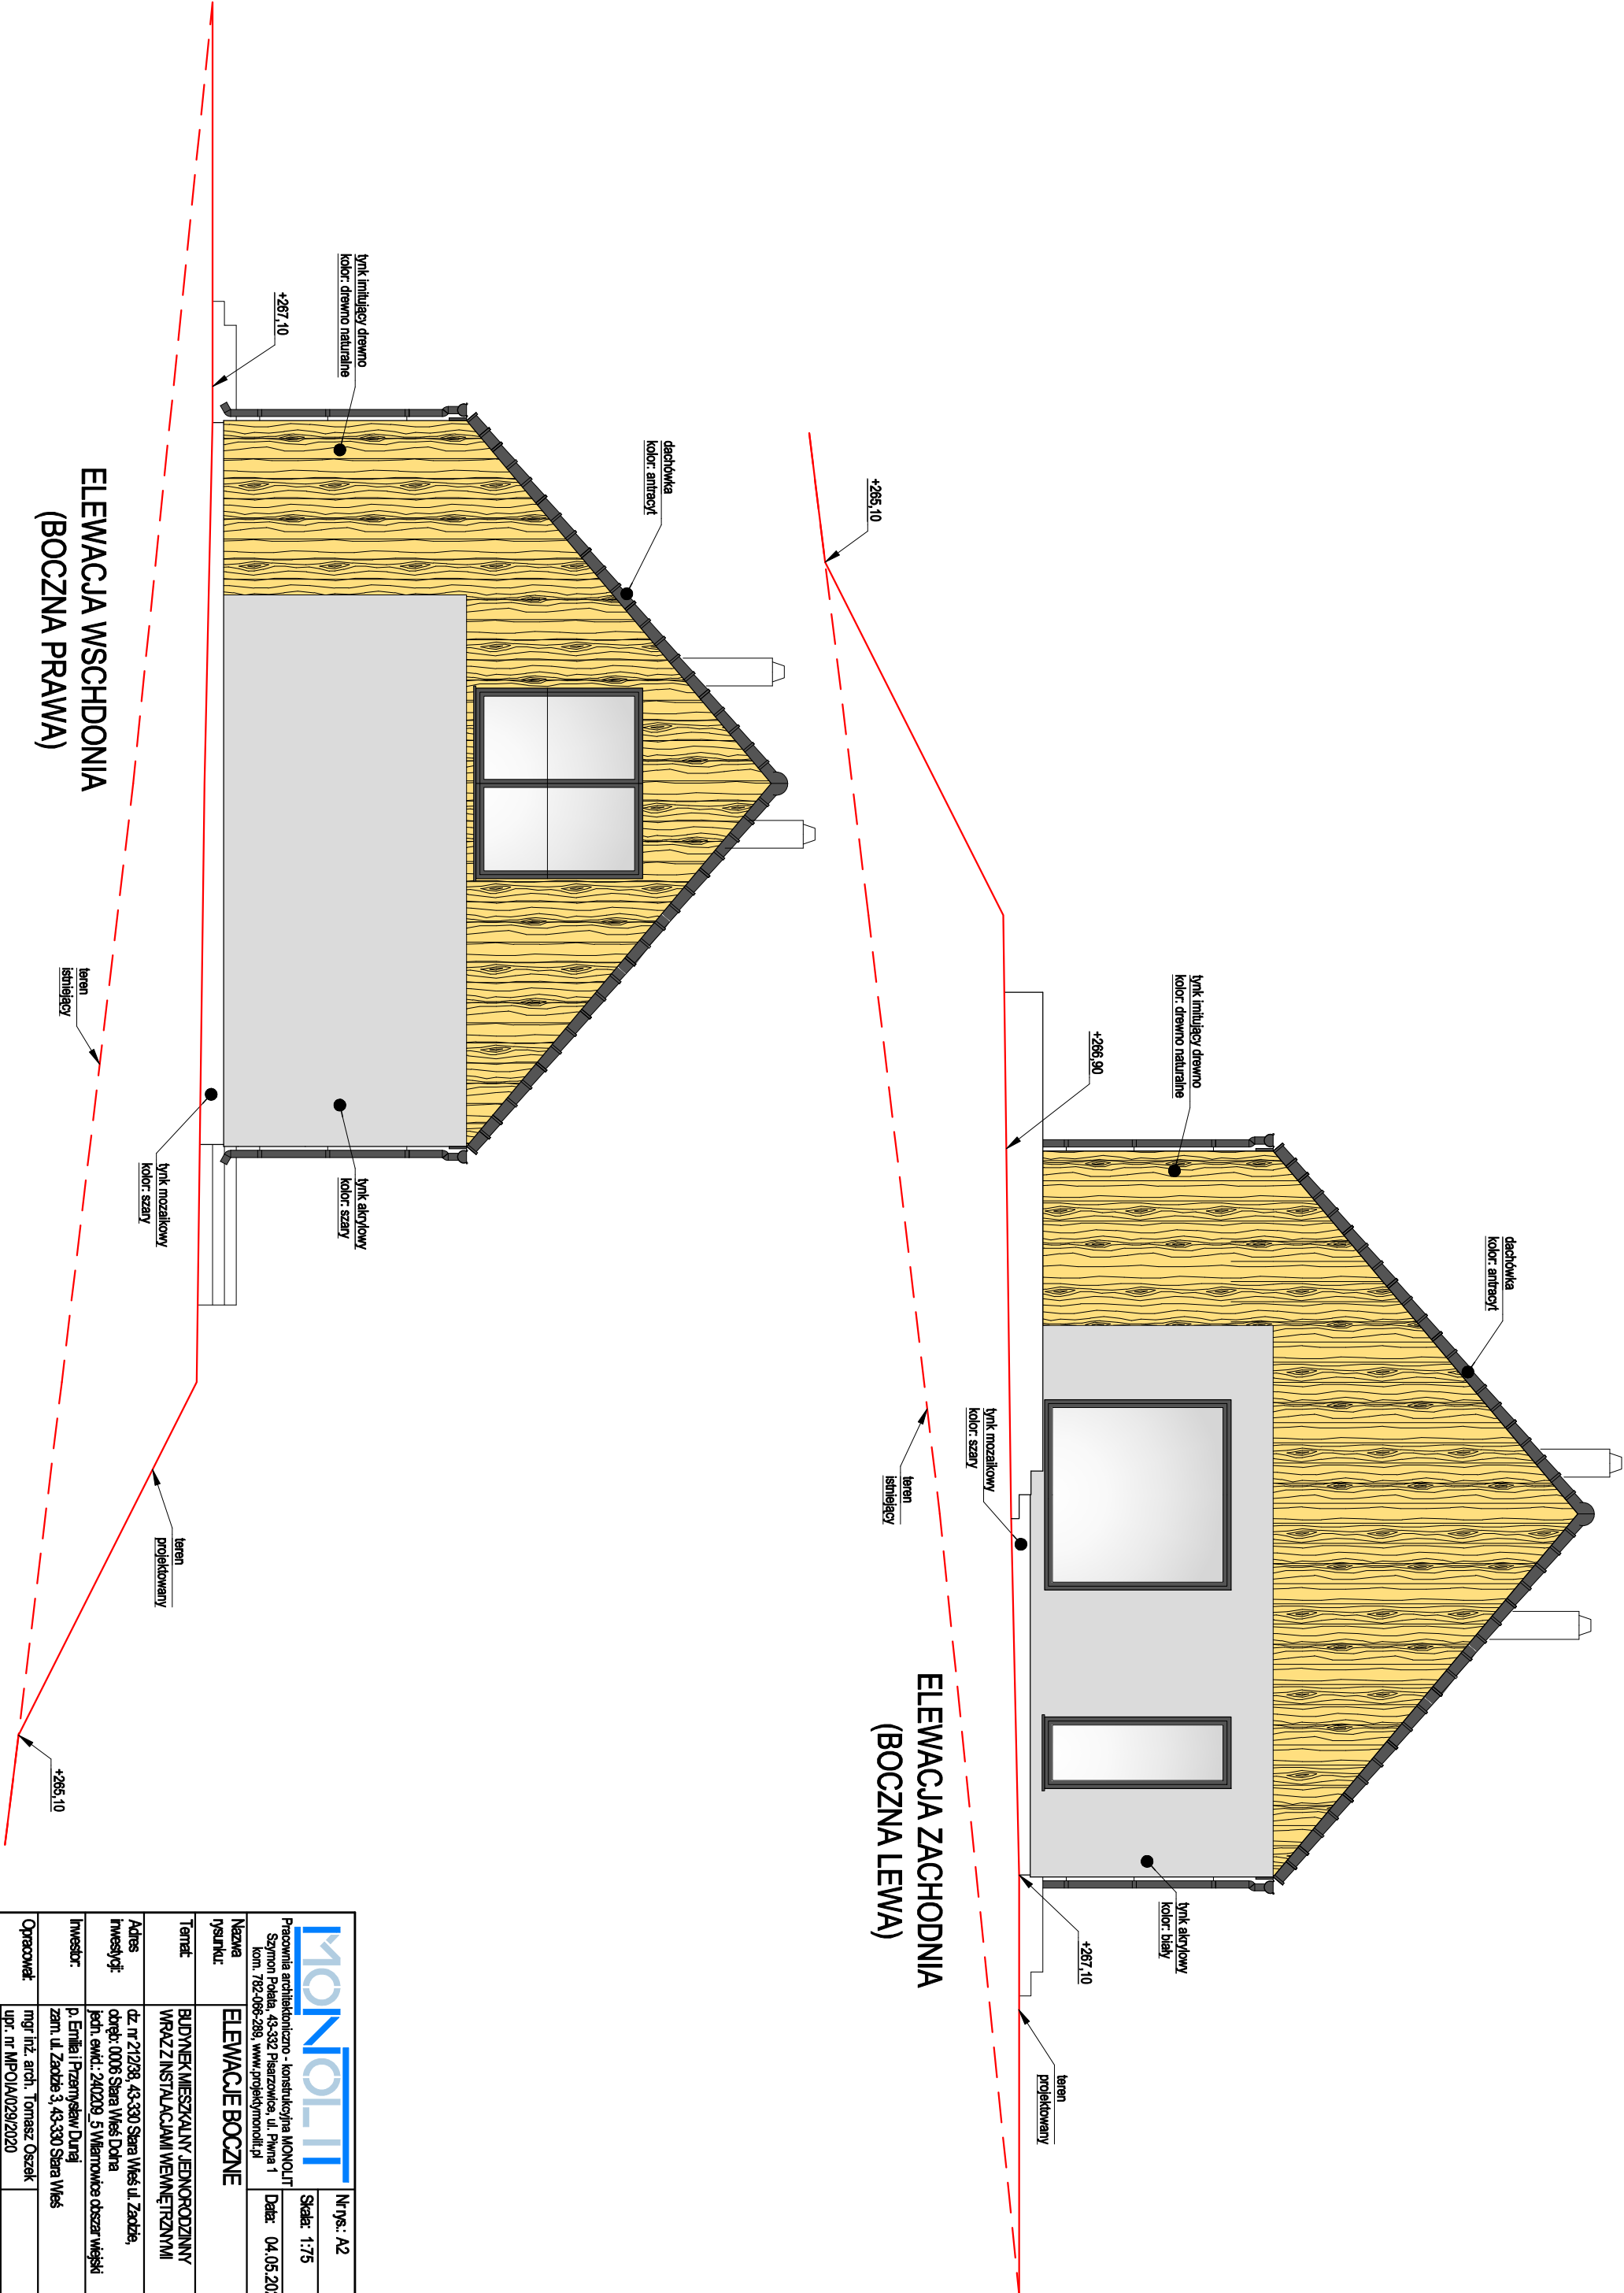

ELEWACJA WSCHODNIA
(BOCZNA PRAWA)

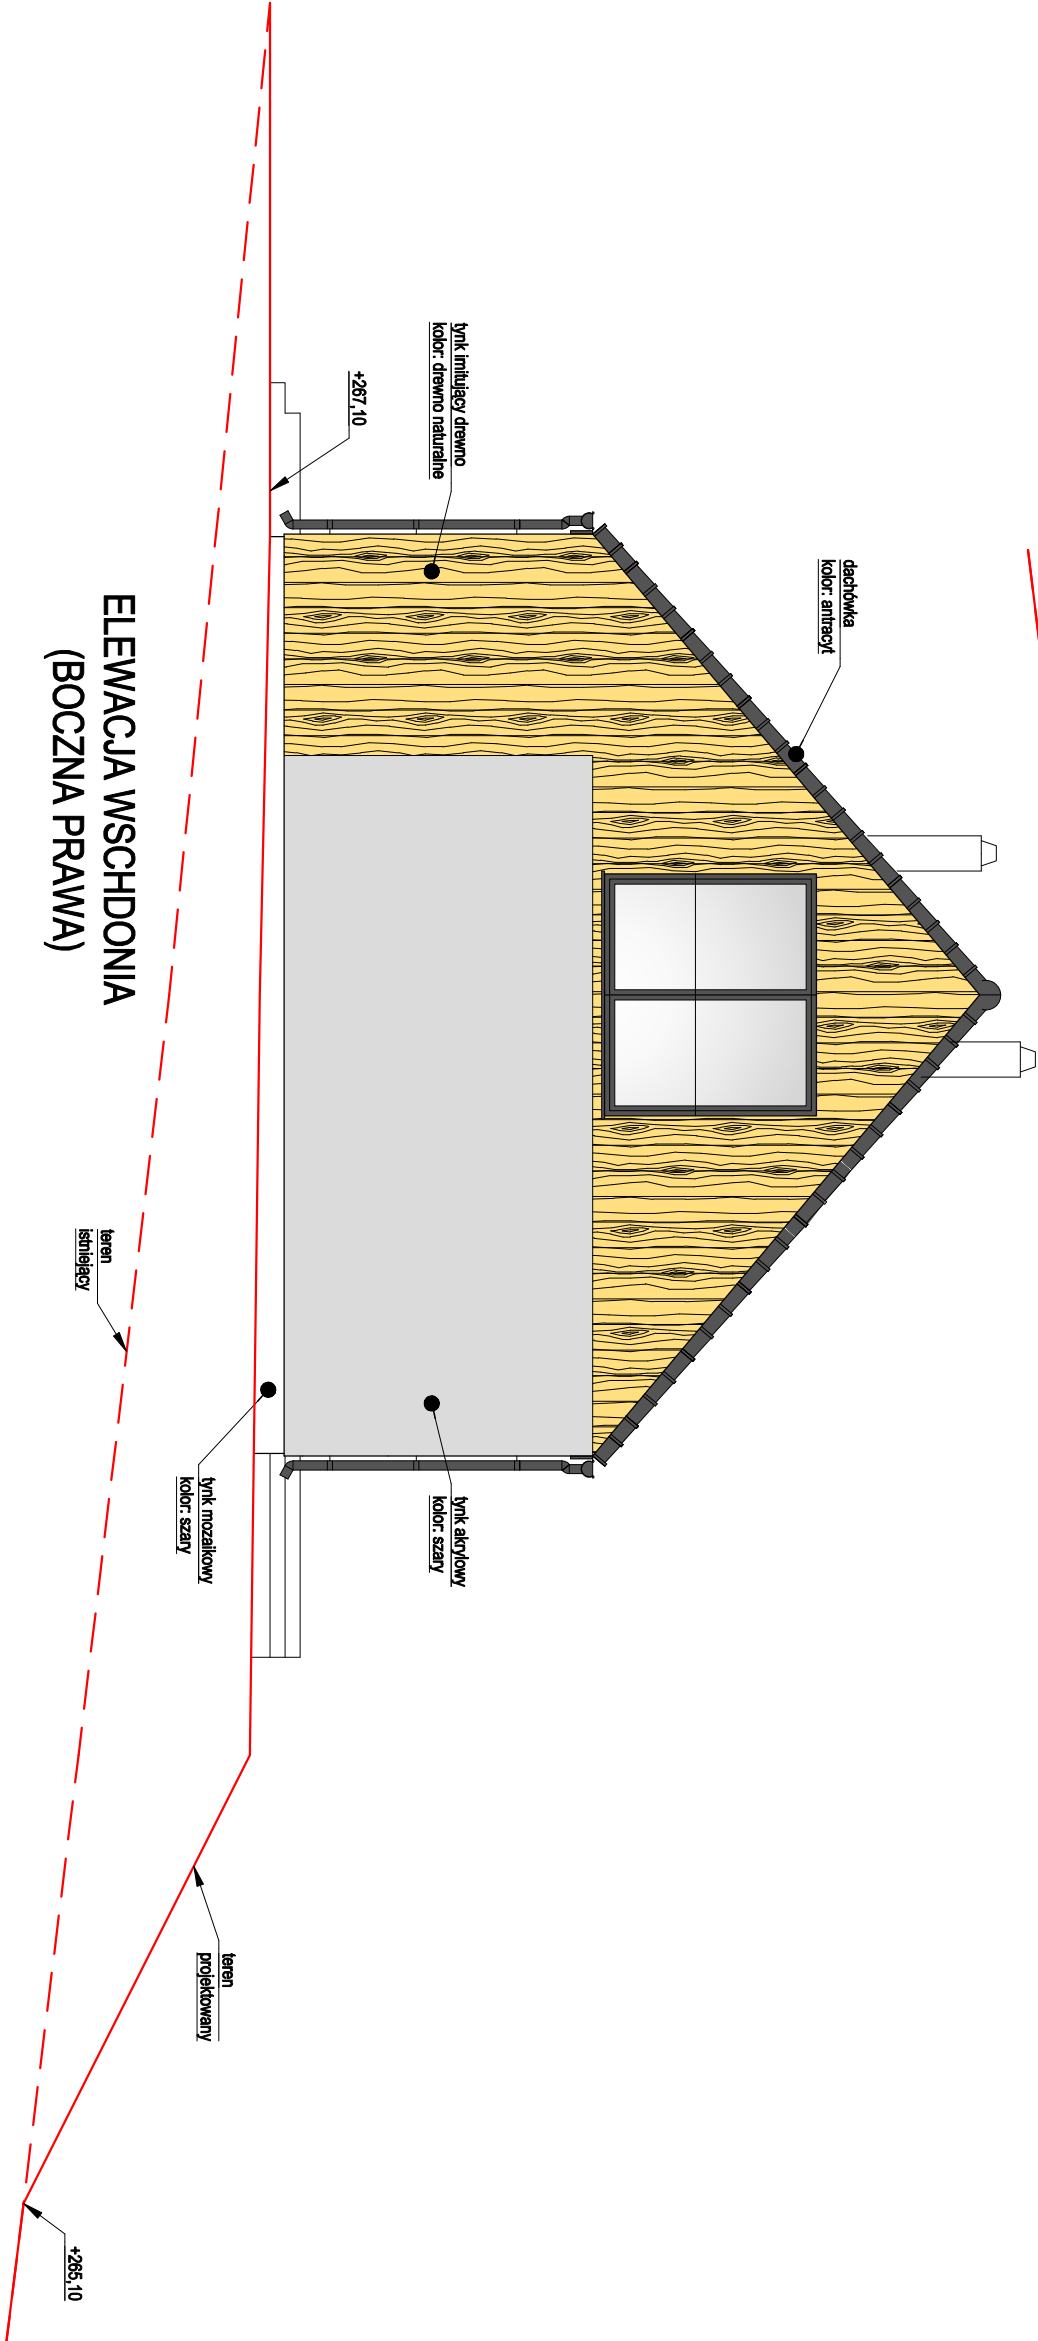

MONOLIT		Nr rys.: A2
Pracownia architektoniczno - konstrukcyjna MONOLIT		Skala: 1:75
Szymon Polała, 43-332 Piszczowice, ul. Piwna 1		Data: 04.05.2023
kom. 782-086-289, www.projektymonolit.pl		
Nazwa rysunku:	ELEWACJE BOCZNE	
Temat:	BUDYNEK MIESZKALNY JEDNORODZINNY WRAZ Z INSTALACJAMI WEWNĘTRZNYMI	
Adres inwestycji:	dz. nr 212/39, 43-330 Stara Wieś ul. Zadzba, obręb: 0006 Stara Wieś Dółna	
Inwestor:	p. Emilia i Przemysław Durnaj, jedn. ewid.: 240209, 5 Włociszewo obszar wiejski	
Opracował:	mgr inż. arch. Tomasz Oszek	
	upr. nr MPOLIA029/2020	
	mgr inż. Szymon Polała	