
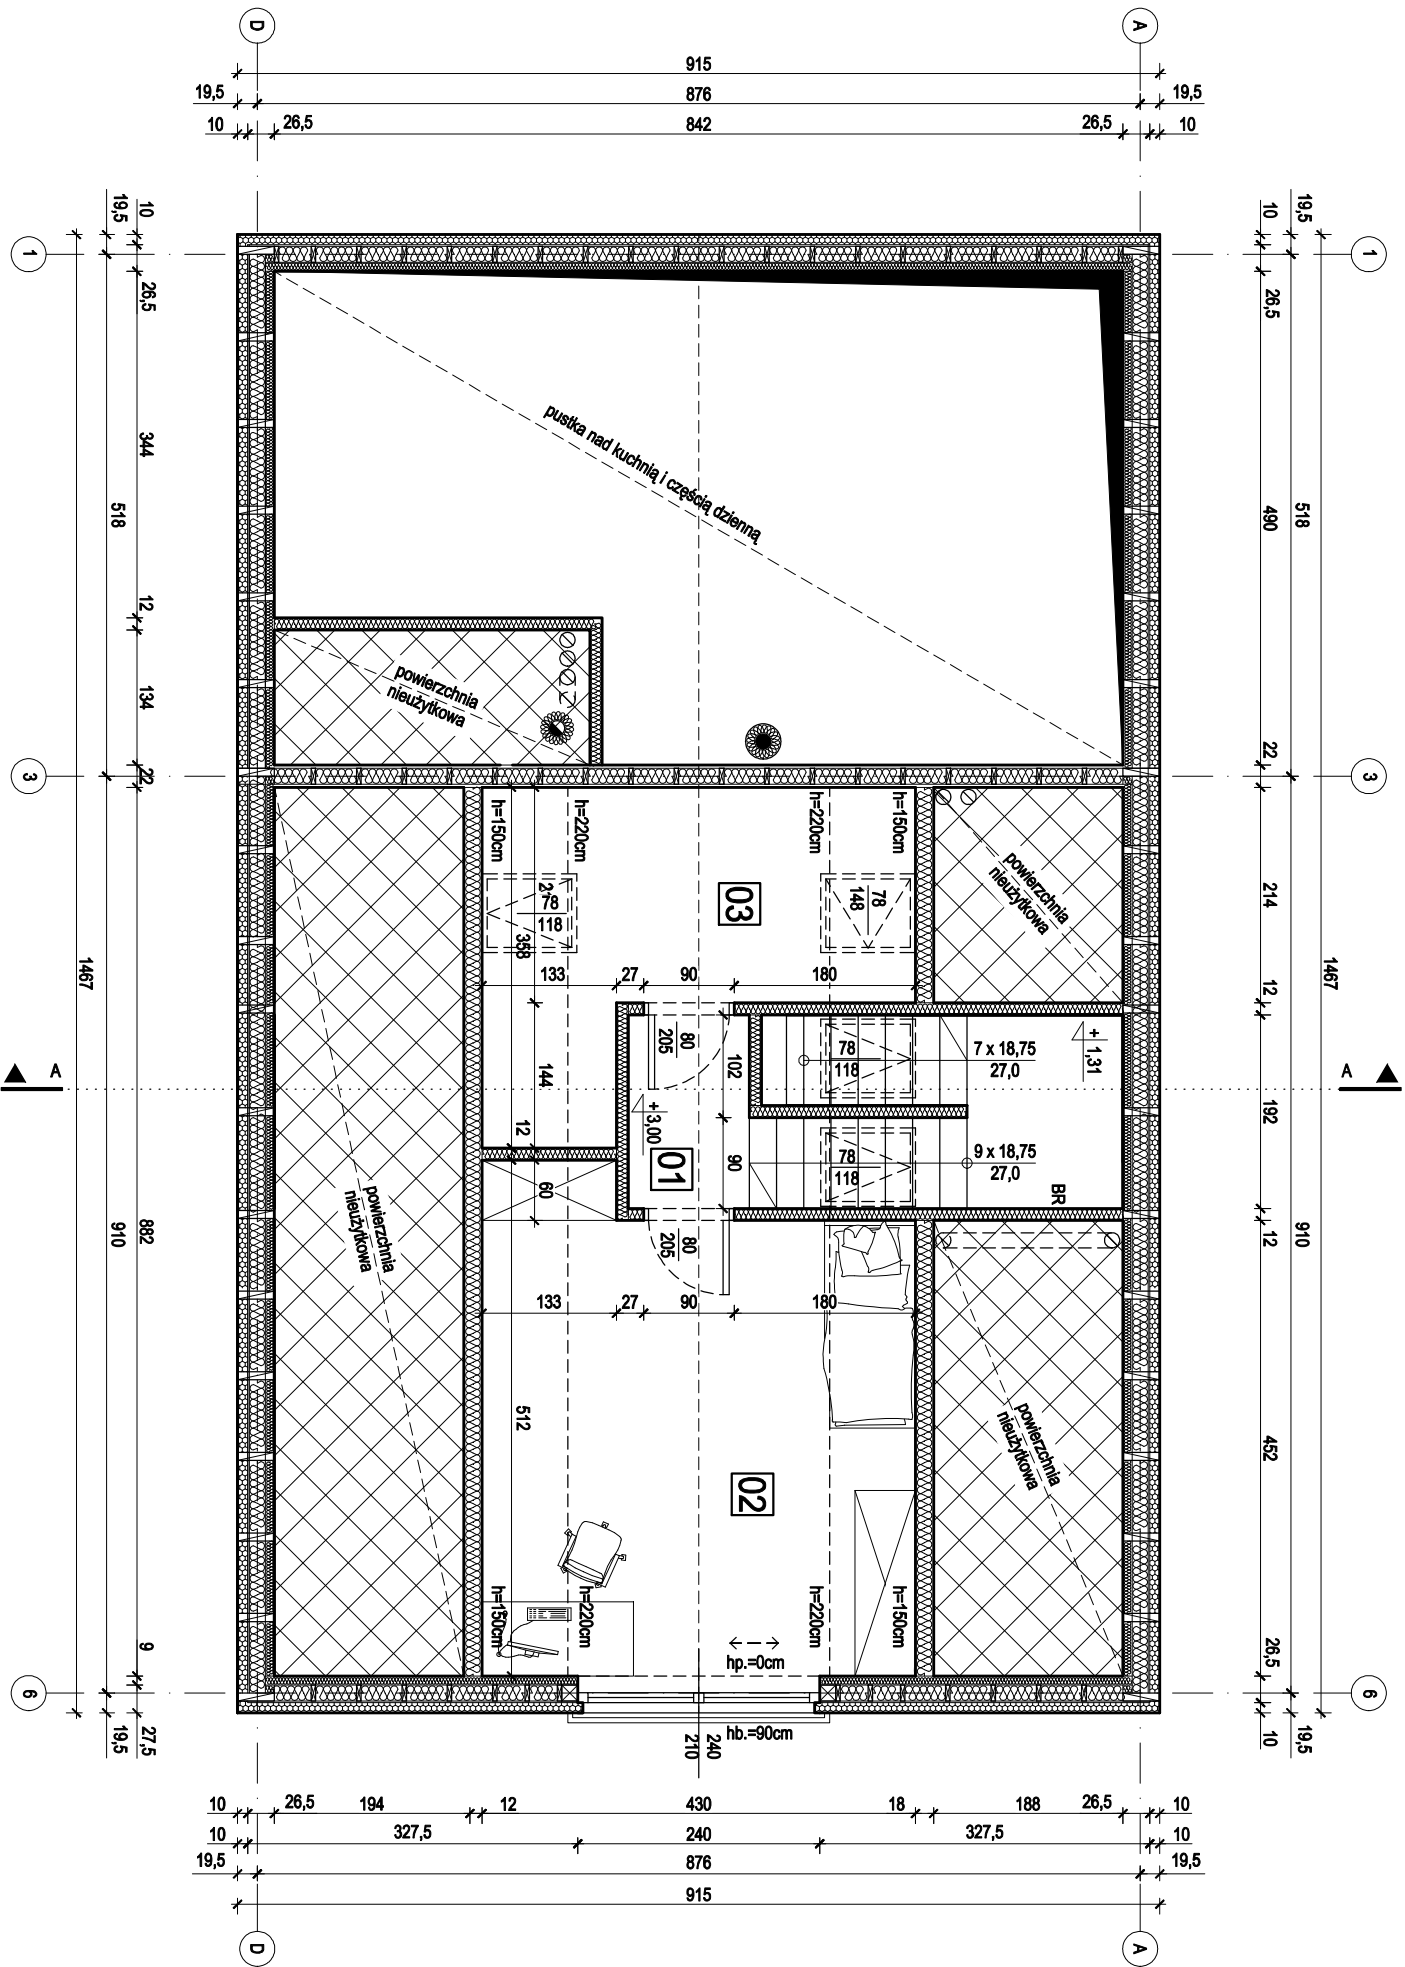


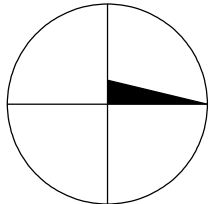

ZESTAWIENIE POWIERZCHNI - PODDASZE			
NR	POMIESZCZENIE	POSADZKA	Pow. podł. [m ²] Pow. użytk. [m ²]
01	KOMUNIKACJA	PANELE	5,80 5,40
02	ŚPIALNIA	PANELE	20,20 18,10
03	POM. GOSPOD.	PANELE	11,10 8,70
RAZEM			37,10 30,20

Powierzchnia obliczona zgodnie z Rozporządzeniem Ministra Rozwoju z dnia 12 lipca 2022 r. w sprawie szczegółowego zakresu i formy projektu budowlanego.

ZESTAWIENIE POW. UŻYTKOWEJ DLA PODDASZA
Powierzchnia użytkowa razem: 30,20 m²

- UMAGA:
- Projektowany podzem przyleganie (±0,00) przyjęto na poziomie projektowanej wykończonej posadzki na parterze.
 - Szerokość i wysokość otworów drzwiowych oraz okiennych (otwory w stanie surowym) należy dostosować do wytycznych producenta. Należy zachować szerokość i wysokość drzwi w świetle ościeżnicy.
 - W przypadku montażu rolet zewnętrznych przed wykonaniem zewnętrznych nadproży należy skonsultować z producentem rolet (ci osiadczy wyznaczyć w pozwoleniu z projektem).
 - Pod oknami balkonowymi i drzwiami zewnętrznymi należy zastosować systemową listwęk producenta okien.
 - Wymiary na wszystkich rysunkach odnoszą się do stanu surowego (tj. bez tynków i okładzin).
 - Wymiary stolarki okiennej podano w stanie surowym (tj. podano wymiar oknu okiennego w ścianie).
 - Wymiary stolarki drzwiowej podano w stanie gotowym (tj. podano wymiary w świetle ościeżnicy).
 - Przed zamówieniem i zamontowaniem stolarki drzwiowej i okiennej należy sprawdzić rzeczywisty wymiar otworów z natury.
 - Wszystkie prace należy wykonać zgodnie z zasadami sztuki budowlanej.
 - Wszystkie wymienione w projekcie materiały i technologie mogą być zastąpione na inne przy zachowaniu tych samych parametrów technicznych i jakościowych.
 - Kominy wykonać z listwek systemowych.
 - Rysunki architektoniczne należy rozpatrywać z uwzględnieniem rysunków branżowych.
 - Wszystkie wymiary należy zweryfikować z natury.
 - Nie zaleca się mierzenia rysunków za pomocą skalwki.
 - W razie niejasności kontaktować się z głównym projektantem.

BR - bariera o wysokości 90,0 cm.

orientacja o wysokości 80,0 cm.

Pracownia architektoniczno - konstrukcyjna MONOLIT
Szymon Pokała, 43-332 Piszczowice, ul. Piwna 1
kon. 782-086-289, www.projektymonolit.pl

Nr rys.: A4
Skala: 1:75
Data: 04.05.2023

Nazwa rysunku:	RZUT PODDASZA
----------------	---------------

Temat:	BUDYNEK MIESZKALNY JEDNORODZINNY WRAZ Z INSTALACJAMI WEWNĘTRZNYMI
--------	---

Adres inwestycji:	dz. nr 212/39, 43-330 Stara Wieś, ul. Zadzka, obręb: 0006 Stara Wieś Dółna
Inwestor:	jedn. ewid.: 240209, 5 Wsiemowice obszar wiejski

Inwestor:	p. Emilia i Przemysław Durej zam. ul. Zadzka 3, 43-330 Stara Wieś
Opracował:	mgr inż. arch. Tomasz Oszek upr. nr MP.OIA.029/2020 mgr inż. Szymon Pokała

LEGENDA:

LEGENDA:



IZOLACJA TERMICZNA
WIELKA MINERALNA