


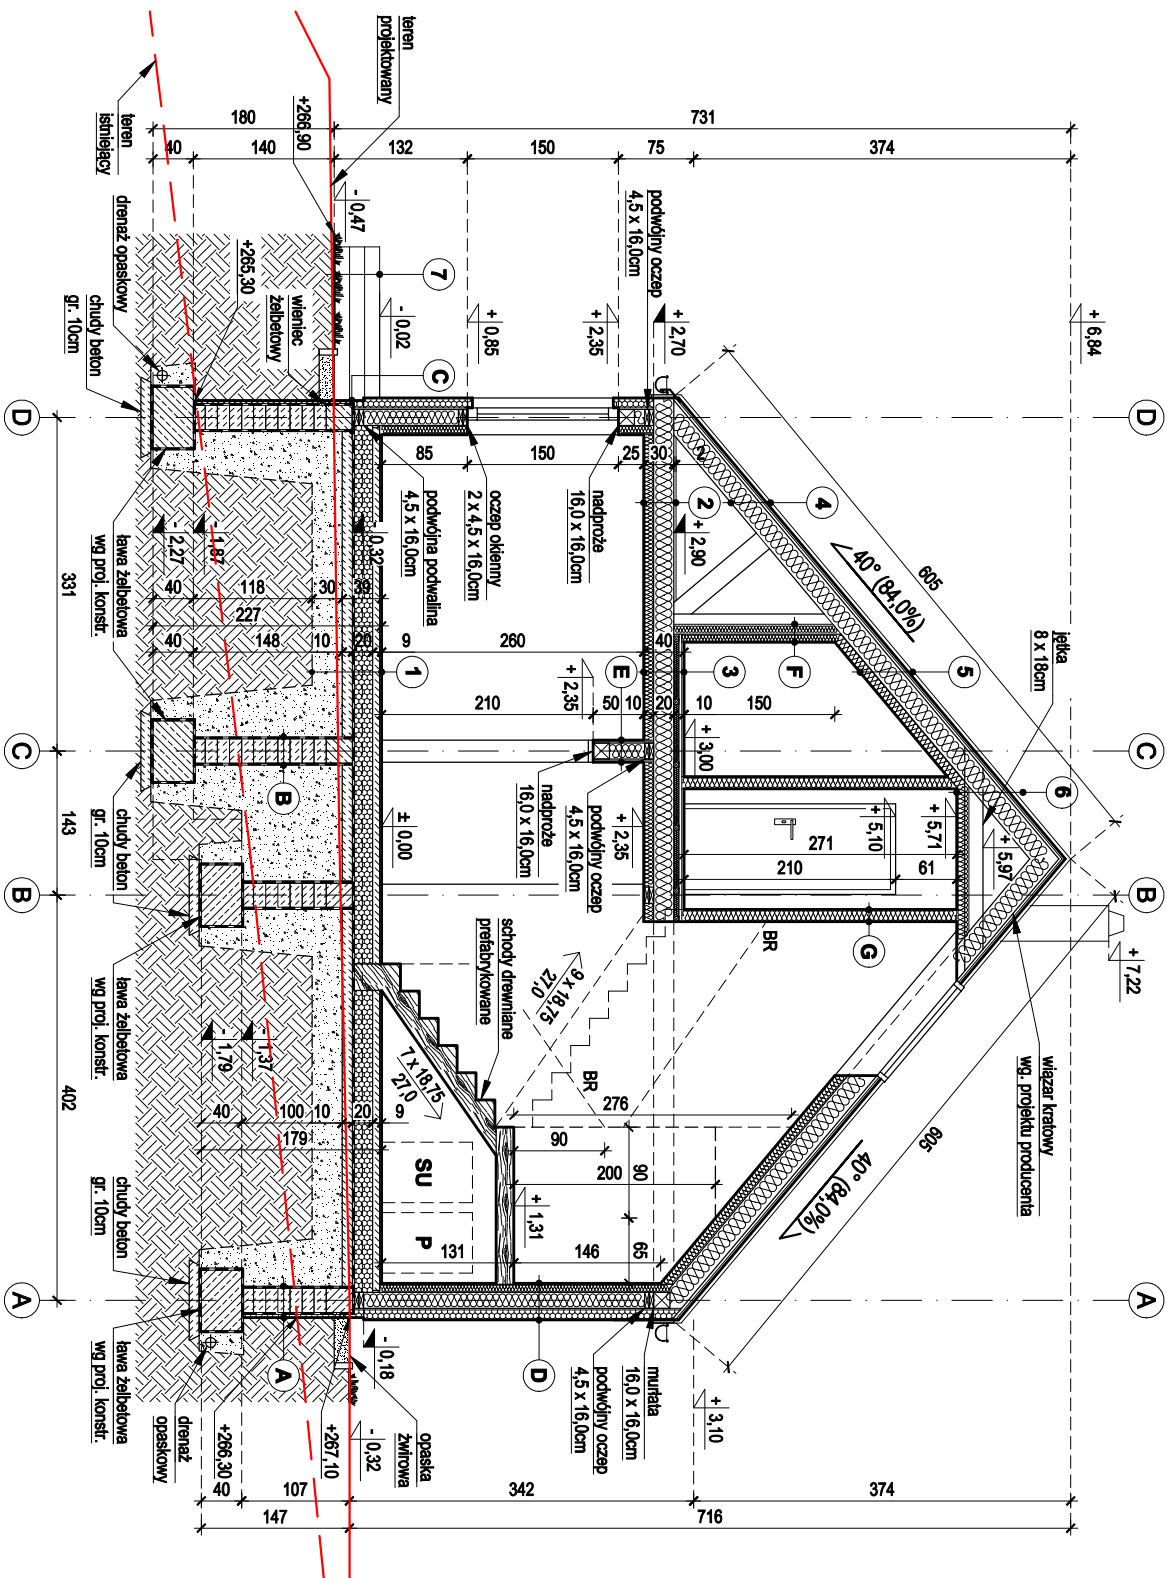

- UWAGA:
- Projekowany poziom przycięcia (+0.00) przyjęto na poziomie projektowanej wykonanej posadzki na parterze.
 - Szerokość i wysokość otworów drzwiowych oraz okiennych (otwory w stanie surowym) należy dostosować do wytycznych producenta. Należy zachować szerokość i wysokość drzwi w świetle oszczędności.
 - W przypadku montażu rolet zewnętrznych przed wykonaniem zewnętrznych nadproży należy skonsultować z producentem rolet ich ostateczny wymiar w porównaniu z projektem.
 - Pod oknami balkonowymi i drzwiami zewnętrznymi należy zastosować systemową kszaltkę producenta okien.
 - Wymiary na wszystkich rysunkach odnoszą się do stanu surowego (tj. bez tynków i okładzin).
 - Wymiary stolarki okiennej podano w stanie surowym (tj. podany wymiar otworu okennego w ścianie).
 - Wymiary stolarki drzwiowej podano w stanie gotowym (tj. podany wymiar w świetle oszczędności).
 - Przed zamontowaniem i zamontowaniem stolarki drzwiowej i okiennej należy sprawdzić rzeczywisty wymiar otworów z natury.
 - Wszystkie prace należy wykonywać zgodnie z zasadami sztuki budowlanej.
 - Wszelkie wymiary podane w projekcie materiały i technologie mogą być zamieniane na inne przy zachowaniu tych samych parametrów technicznych i jakościowych.
 - Korzystać z kszaltki systemowych.
 - Rysunek architektoniczny należy rozpatrywać z uwzględnieniem rysunków branżowych.
 - Wszystkie wymiary należy zweryfikować z natury.
 - Nie zaleca się mierzenia rysunków za pomocą skalówki.
 - W razie niejasności kontaktować się z głównym projektantem.

PR - pralka.

SU - suszarka.

BR - barierka o wysokości 90,0 cm.

MONOLIT		Nrys: A7
Pracownia architektoniczna - konstrukcyjna MONOLIT		Skala: 1:75
Szynon Polak, 43-332 Pleszewice, ul. Płyna 1		Date: 04.05.2023
kom. 782-066-289, www.projektymonolit.pl		
Nazwa rysunku:	PRZEKROJ A-A	
Termin:	BUDYNEK MIESZKALNY JEDNORODZINNY WRAZ Z INSTALACJAMI WENIĘTRZNYMI	
Adres inwestycji:	dz. nr 212/38, 43-330 Stara Wieś ul. Ząbde, dojazd: 0006 Stara Wieś Dolna jedn. ewid.: 240209, 5 Wilkowice obszar wiejski	
Inwestor:	p. Emilia i Przemysław Durej zarn. ul. Ząbde 3, 43-330 Stara Wieś	
Opracował:	mgr inż. arch. Tomasz Oszek upr. nr MPOIA/029/2020 mgr inż. Szynon Polak	