




DOM

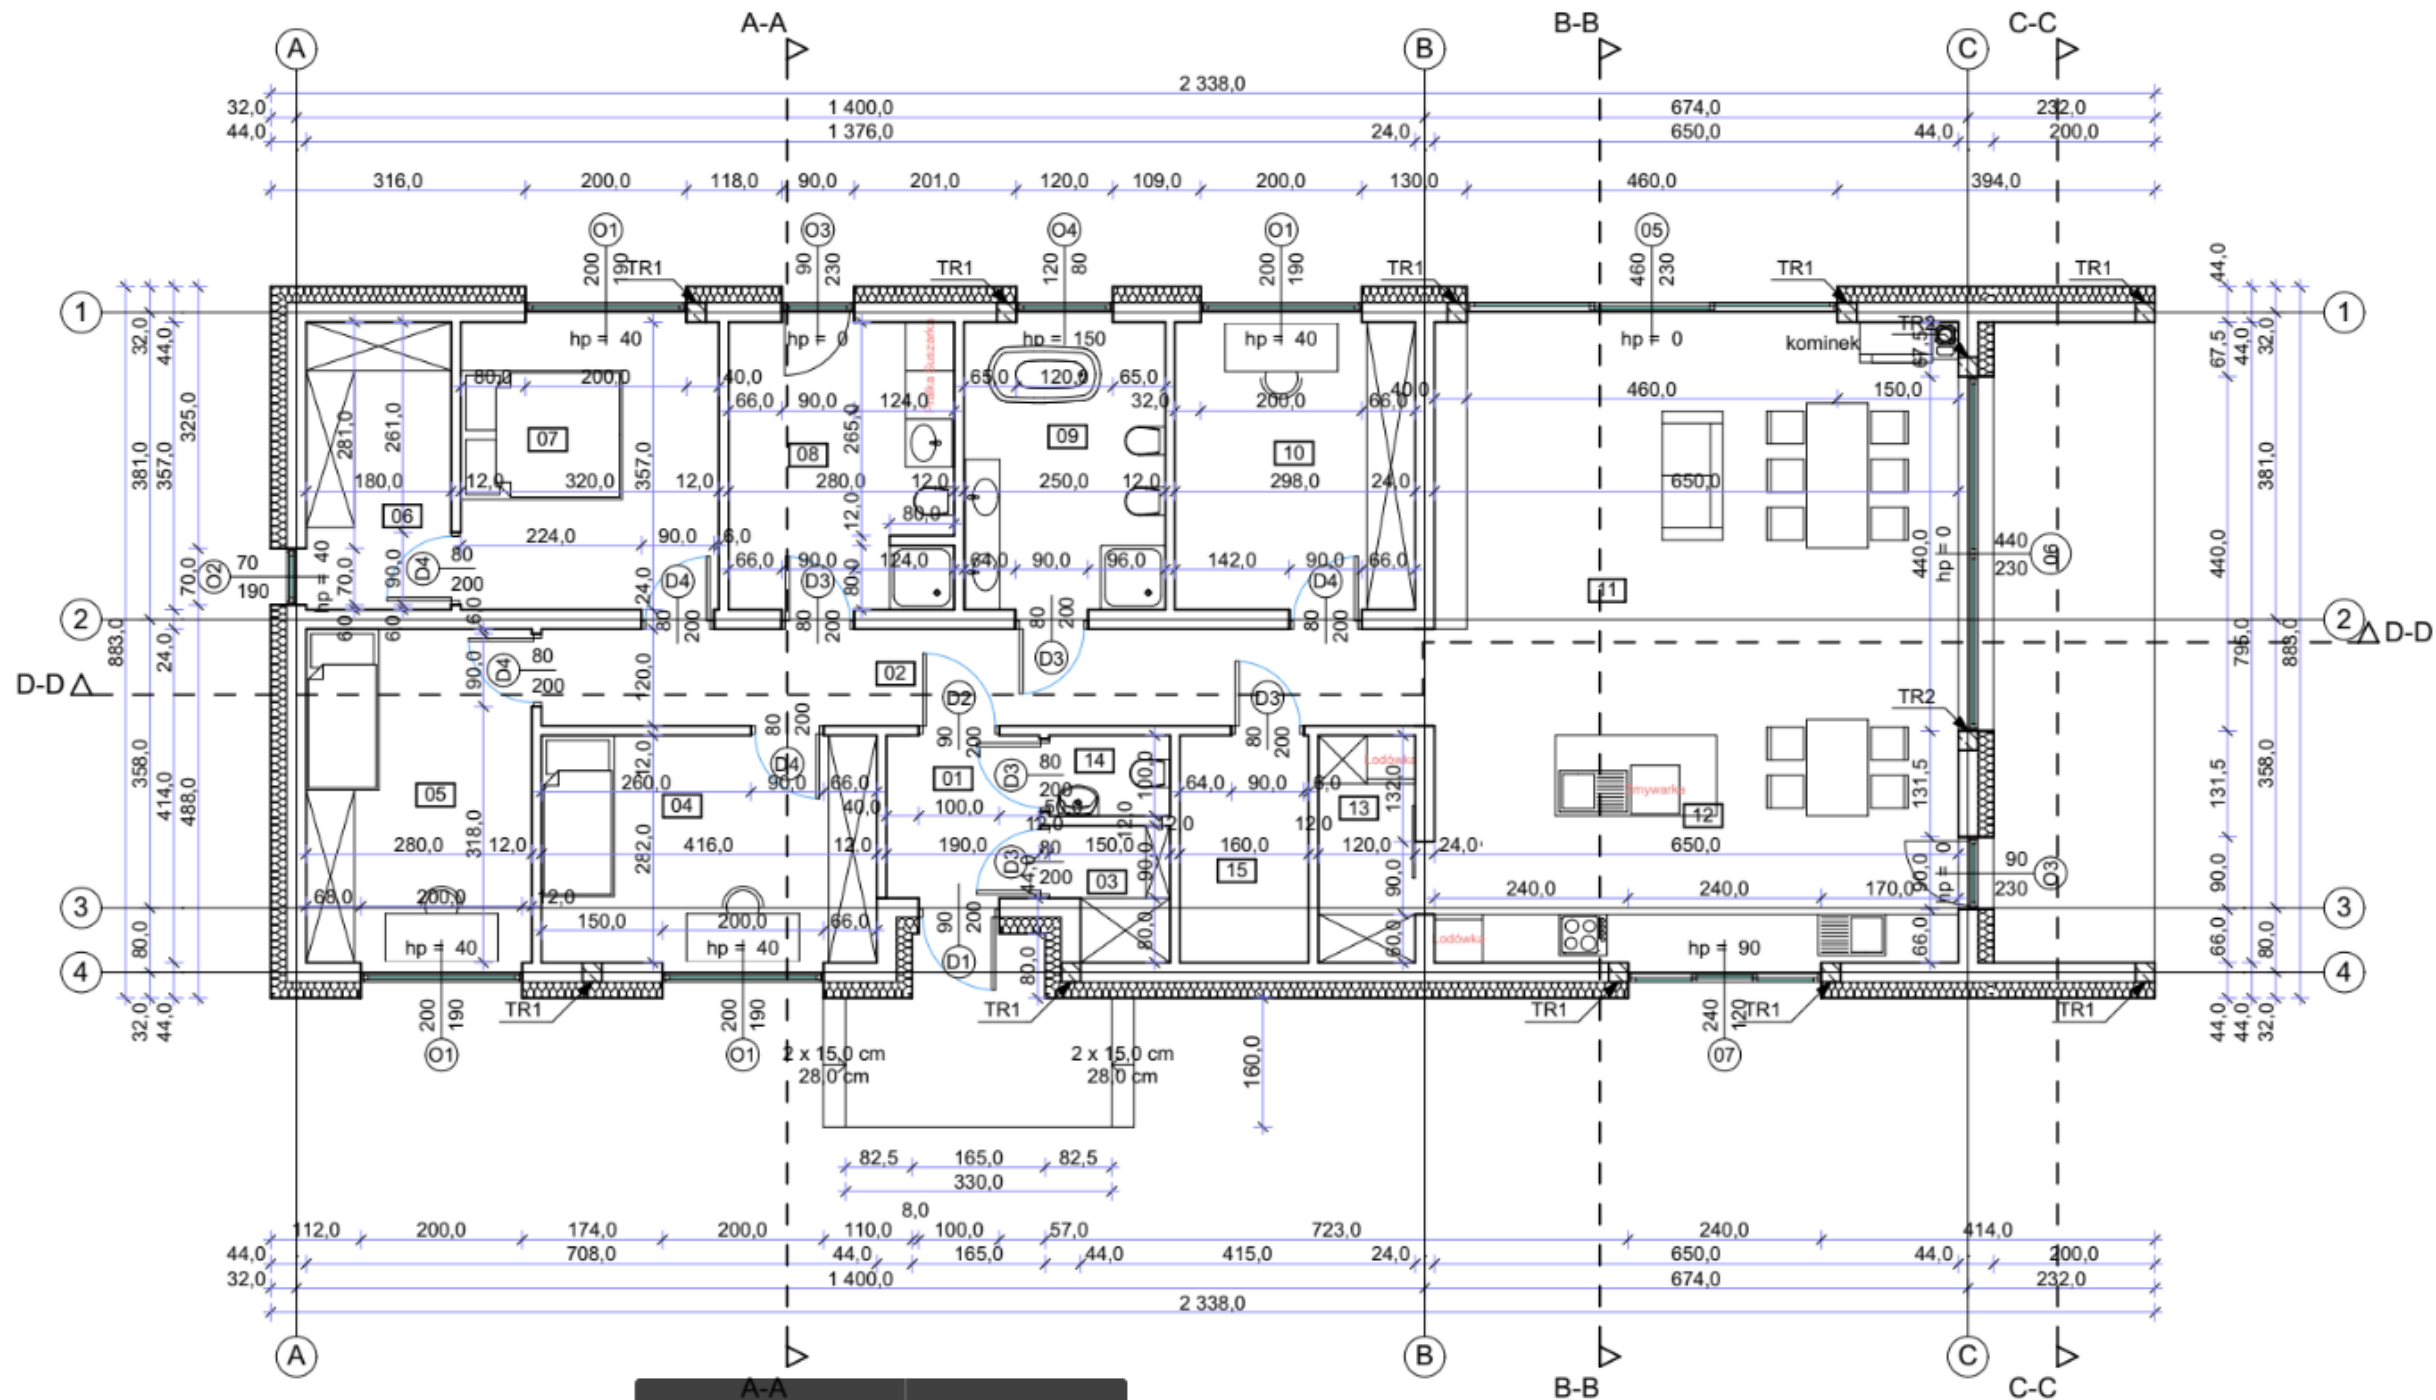

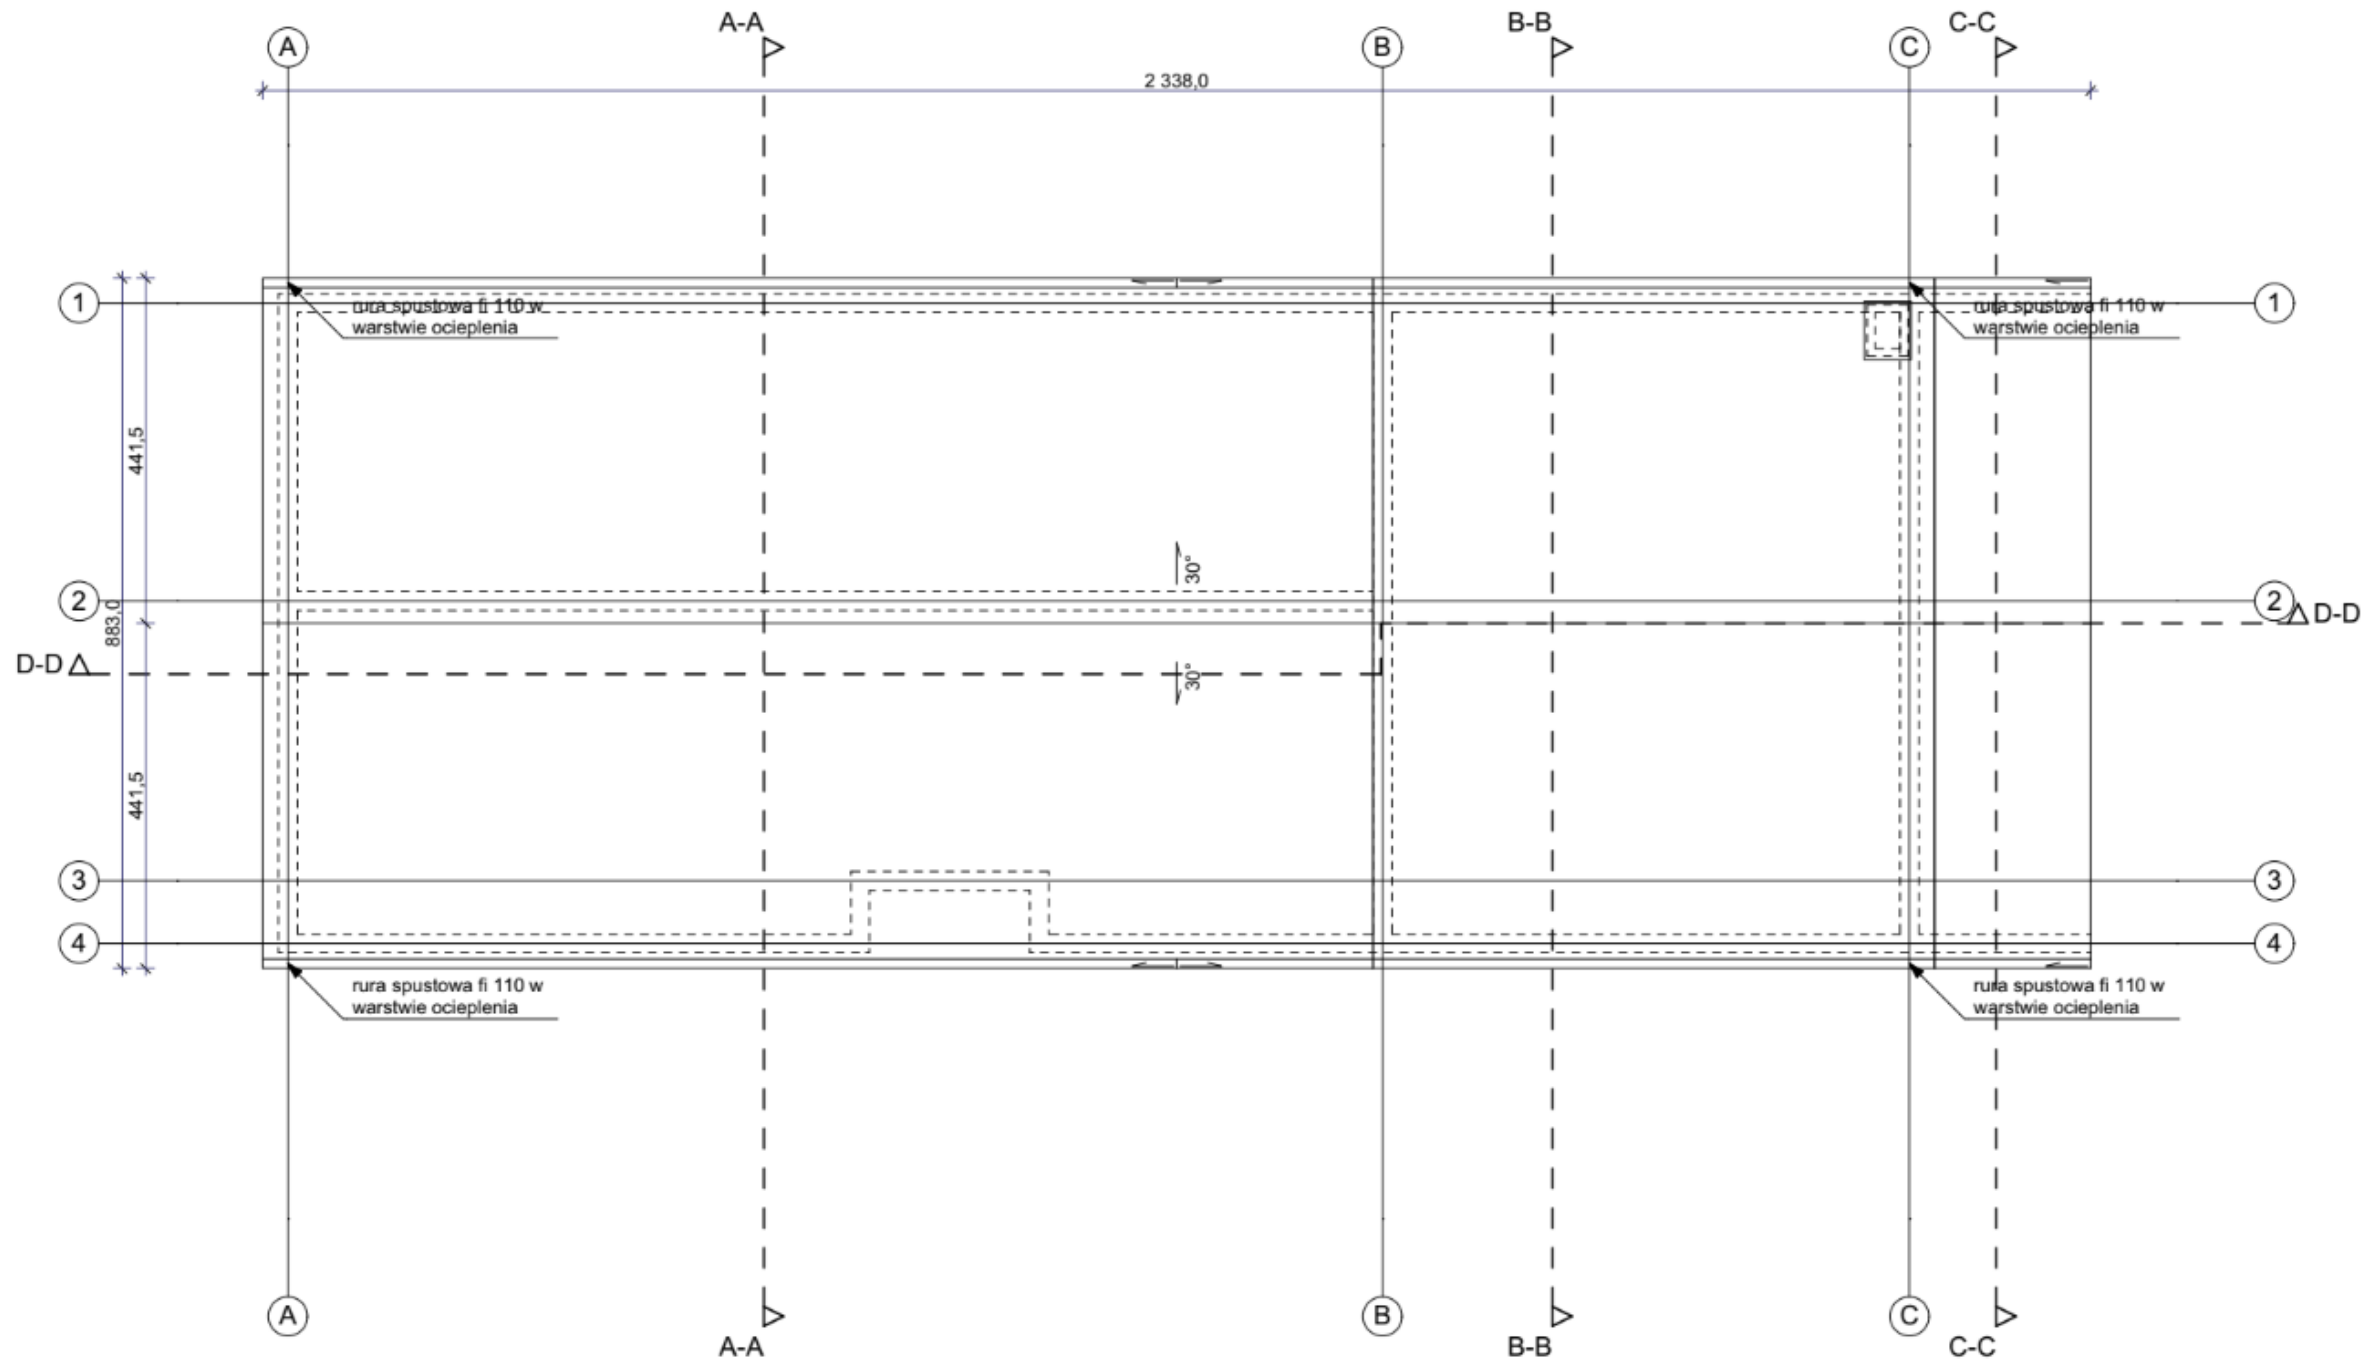

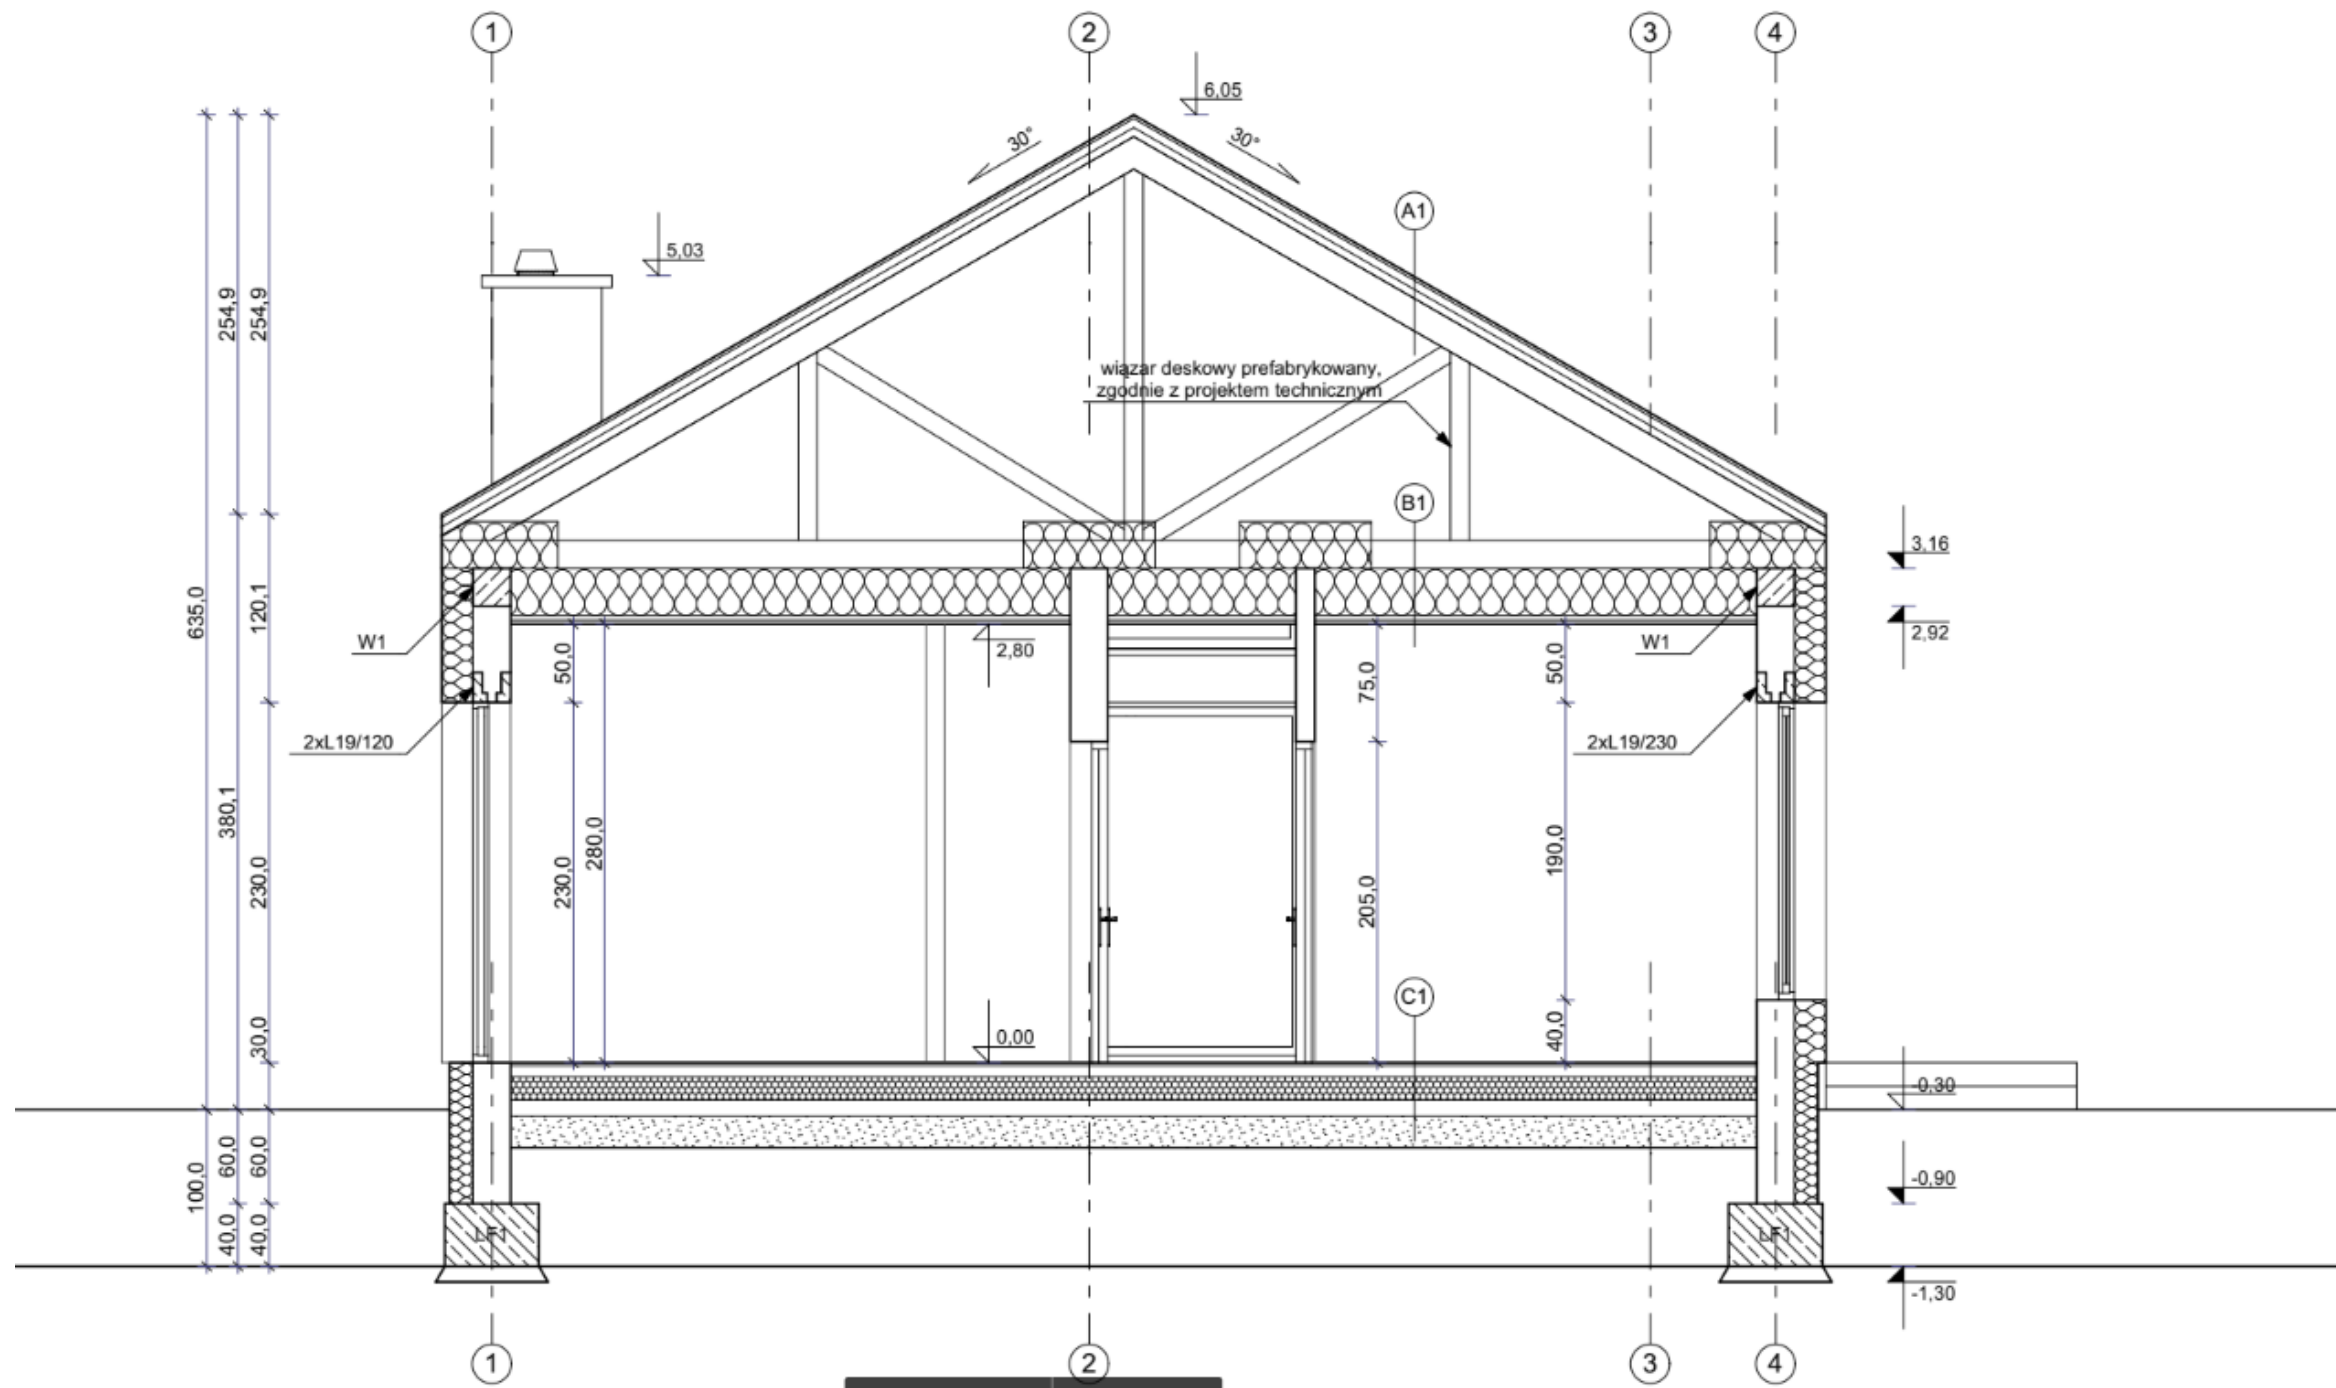



## 2. ZAMIERZONY SPOSÓB UŻYTKOWANIA ORAZ PROGRAM UŻYTKOWY OBIEKTU BUDOWLANEGO

W budynku mieszkalnym zlokalizowane będą pomieszczenia mieszkalne. W budynku gospodarczo-garażowym zlokalizowany będzie garaż i pom. gospodarcze.

Lista pomieszczeń:

Budynek mieszkalny:


Parter:

|    |                |                            |
|----|----------------|----------------------------|
| 01 | wiatrołap      | 3,98m <sup>2</sup>         |
| 02 | komunikacja    | 13,44m <sup>2</sup>        |
| 03 | garderoba      | 2,24m <sup>2</sup>         |
| 04 | pokój          | 12,02m <sup>2</sup>        |
| 05 | pokój          | 12,06m <sup>2</sup>        |
| 06 | garderoba      | 6,58m <sup>2</sup>         |
| 07 | pokój          | 11,71m <sup>2</sup>        |
| 08 | łazienka       | 10,11m <sup>2</sup>        |
| 09 | łazienka       | 9,00m <sup>2</sup>         |
| 10 | gabinet        | 10,89m <sup>2</sup>        |
| 11 | salon          | 33,27m <sup>2</sup>        |
| 12 | kuchnia        | 19,04m <sup>2</sup>        |
| 13 | spiżarnia      | 3,38m <sup>2</sup>         |
| 14 | WC             | 1,57m <sup>2</sup>         |
| 15 | kotłownia      | 4,51m <sup>2</sup>         |
|    | <b>łącznie</b> | <b>153,80m<sup>2</sup></b> |


Budynek gospodarczo-garażowy:

Parter:


|    |                  |                           |
|----|------------------|---------------------------|
| 01 | garaż            | 35,19m <sup>2</sup>       |
| 02 | pom. gospodarcze | 24,17m <sup>2</sup>       |
|    | <b>łącznie</b>   | <b>59,36m<sup>2</sup></b> |

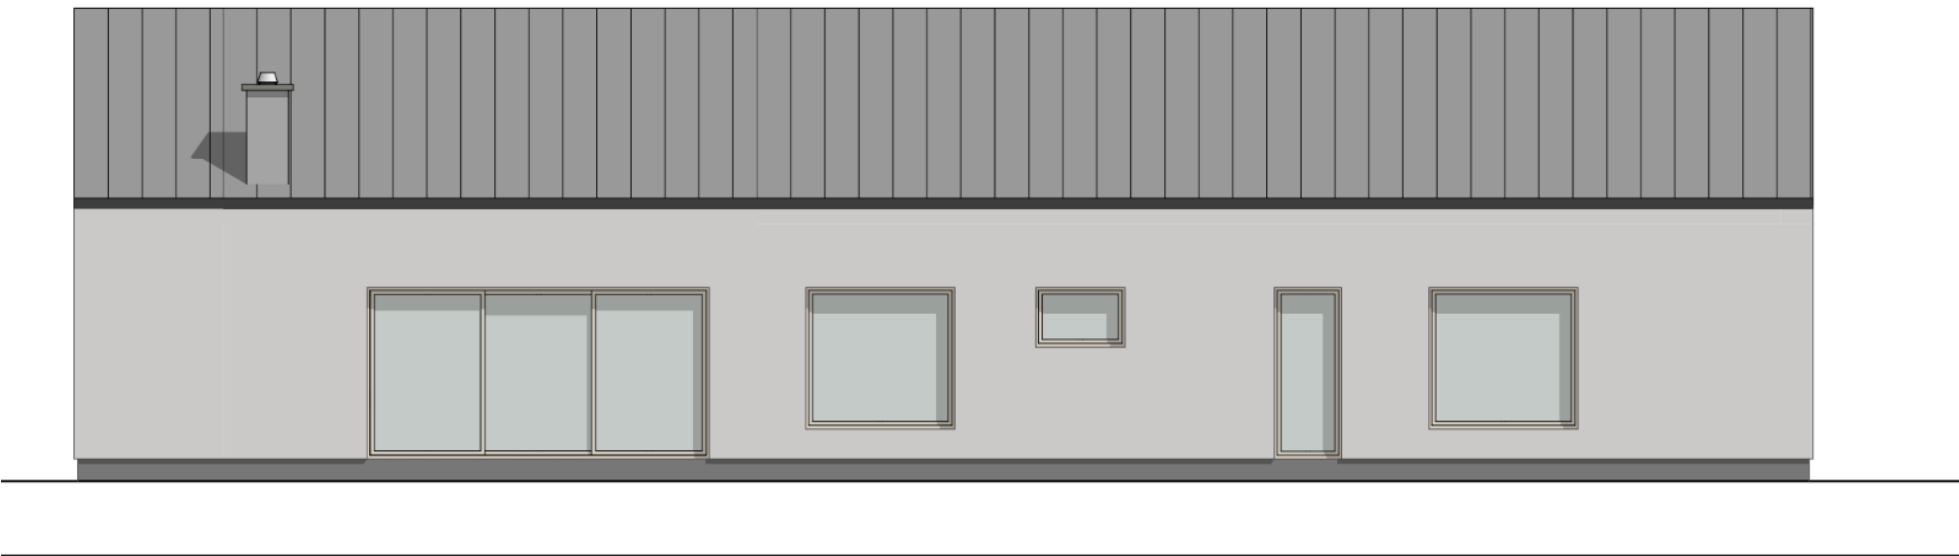

ELEWACJA WSCHODNIA, TYLNA

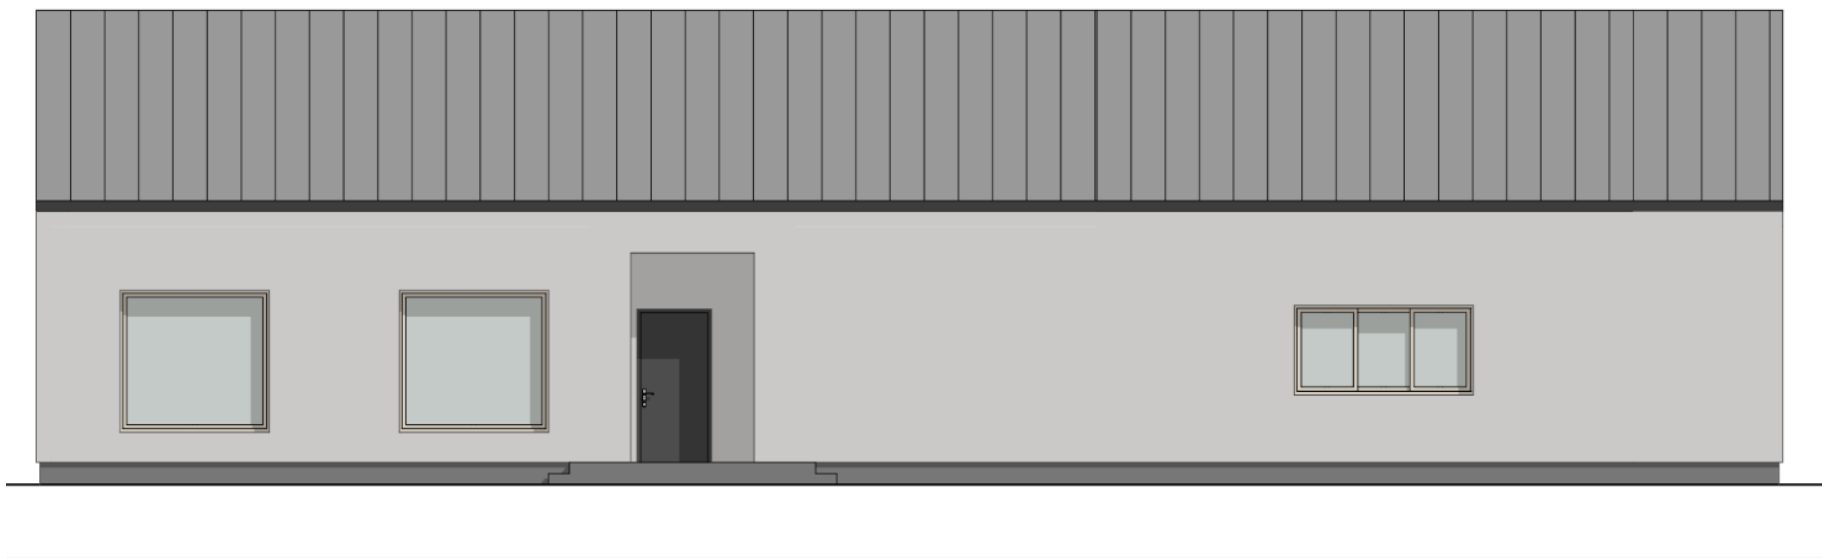


ELEWACJA ZACHODNIA, FRONTOWA

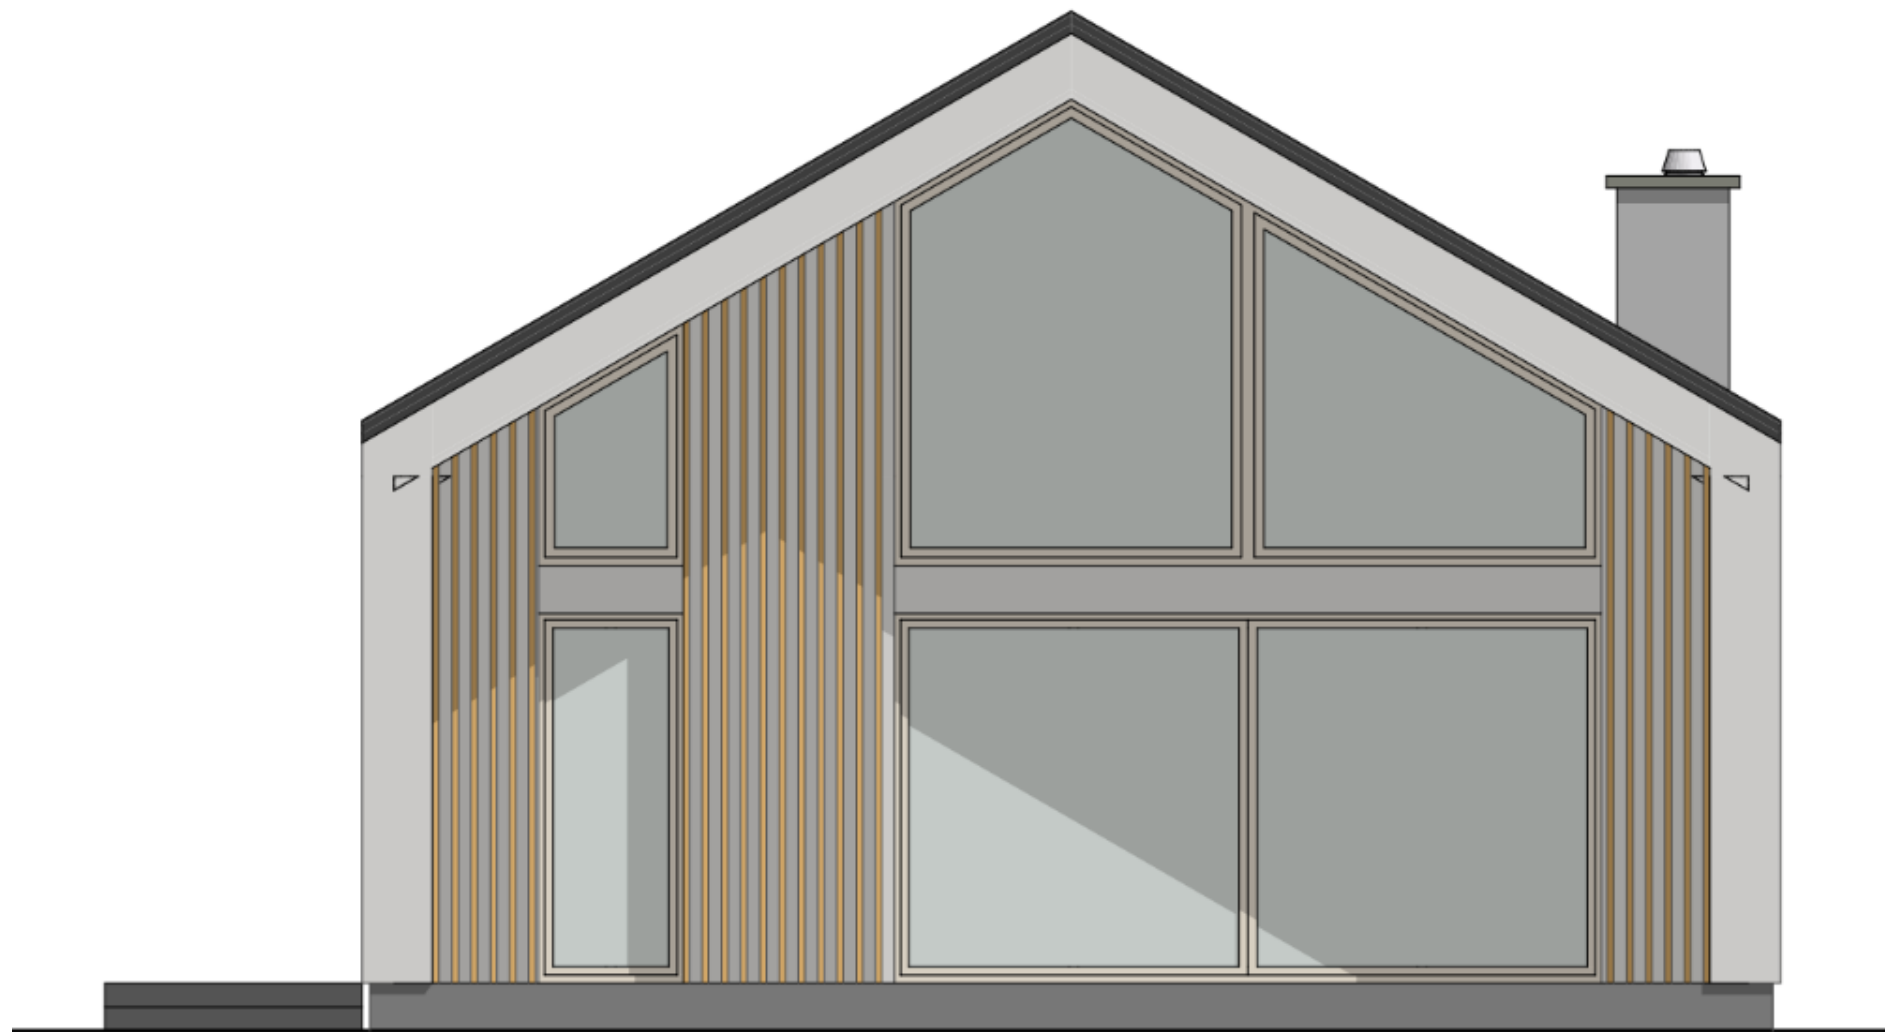


ELEWACJA POŁUDNIOWA, BOCZNA




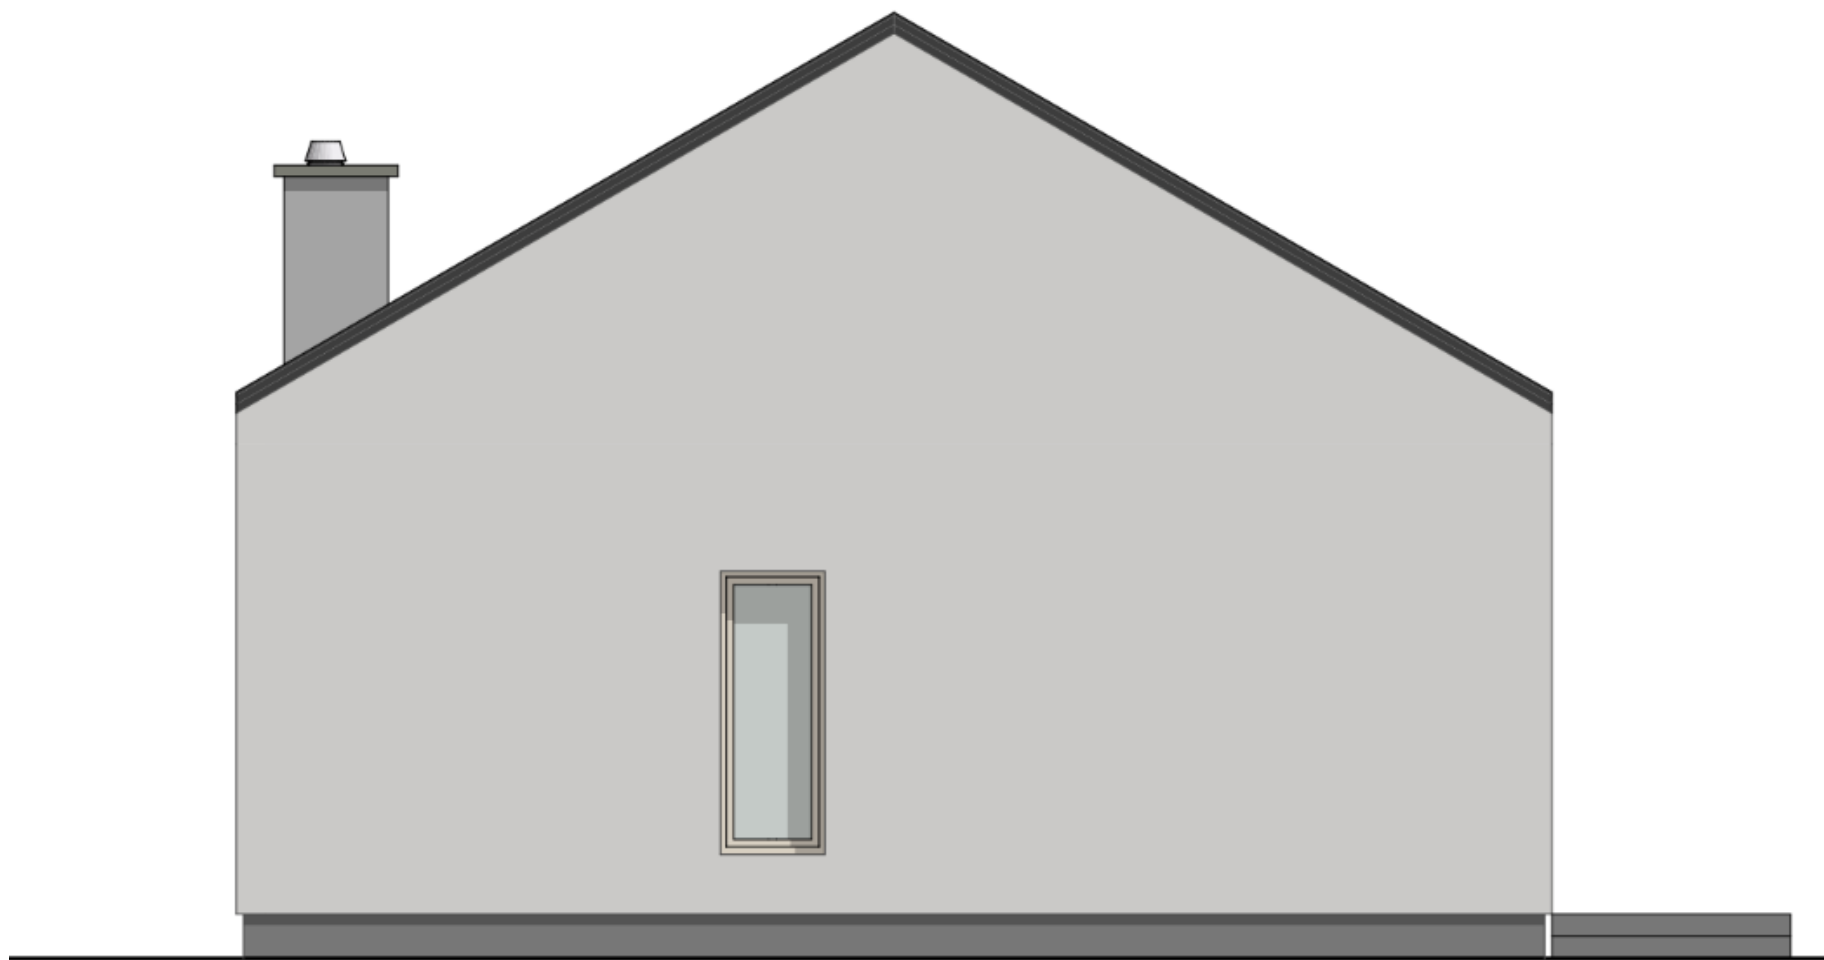


ELEWACJA PÓŁNOCNA, BOCZNA

GARAŽ

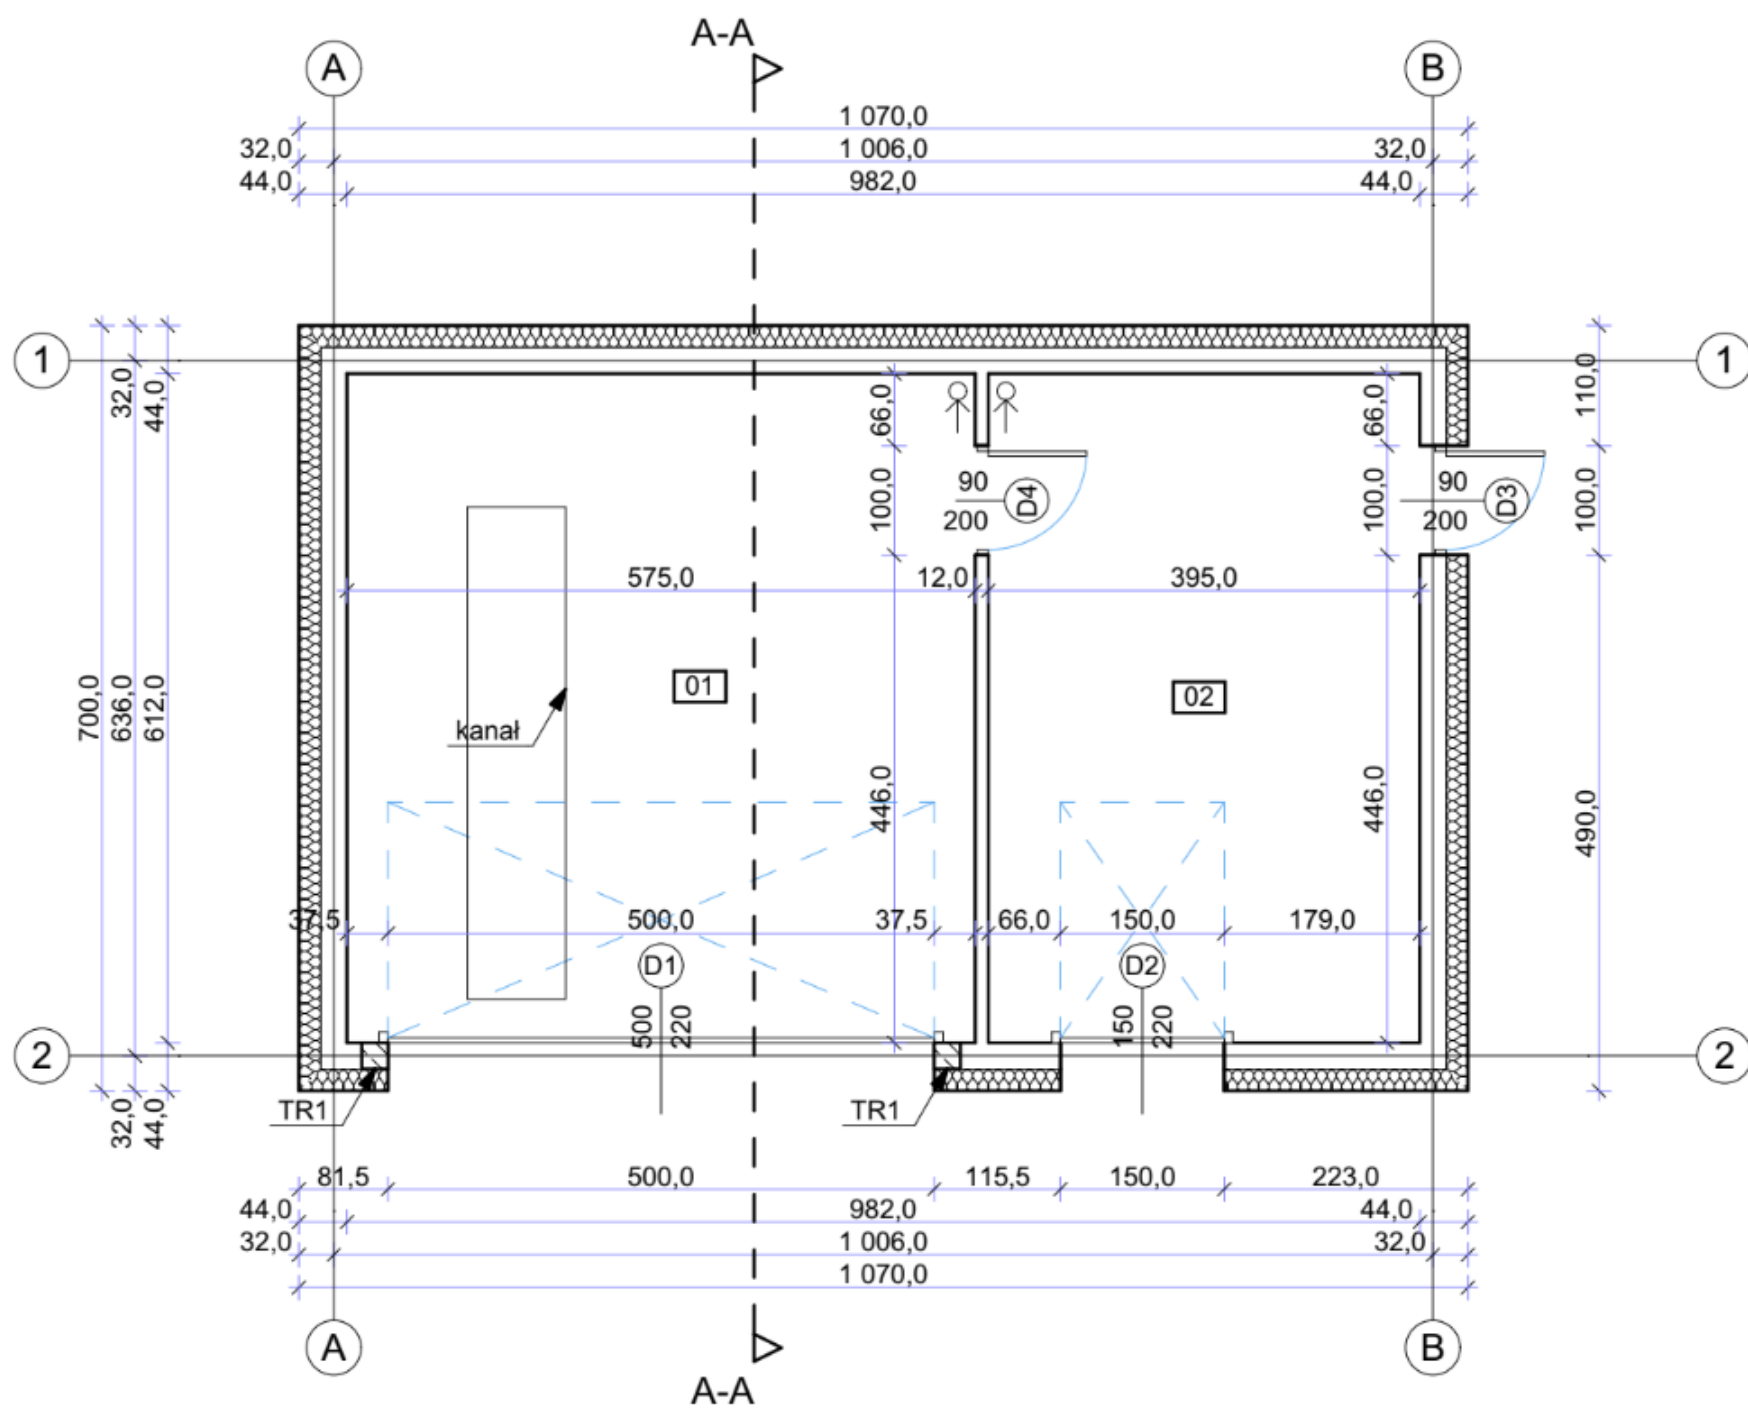

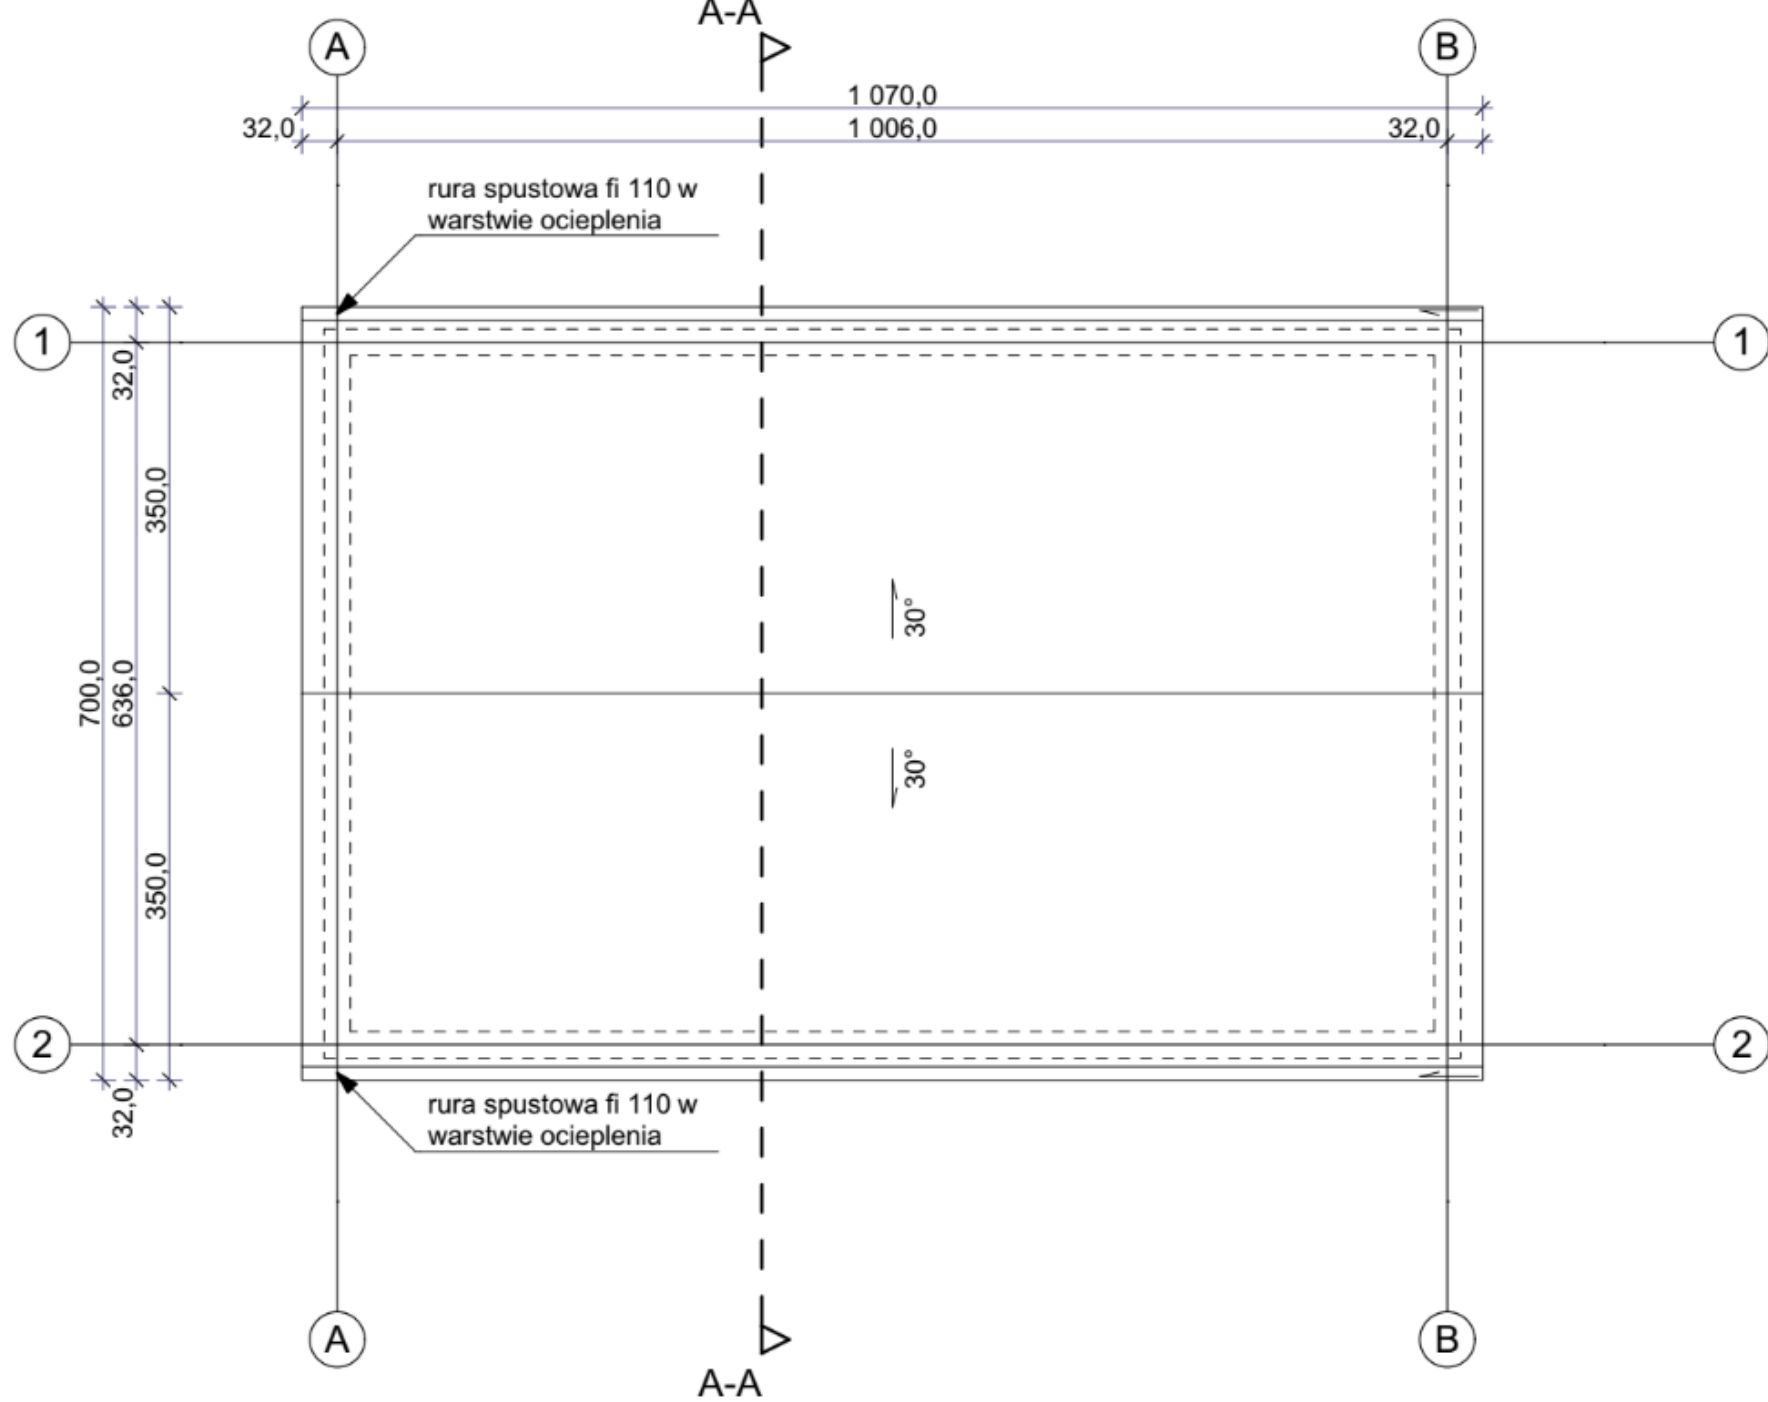

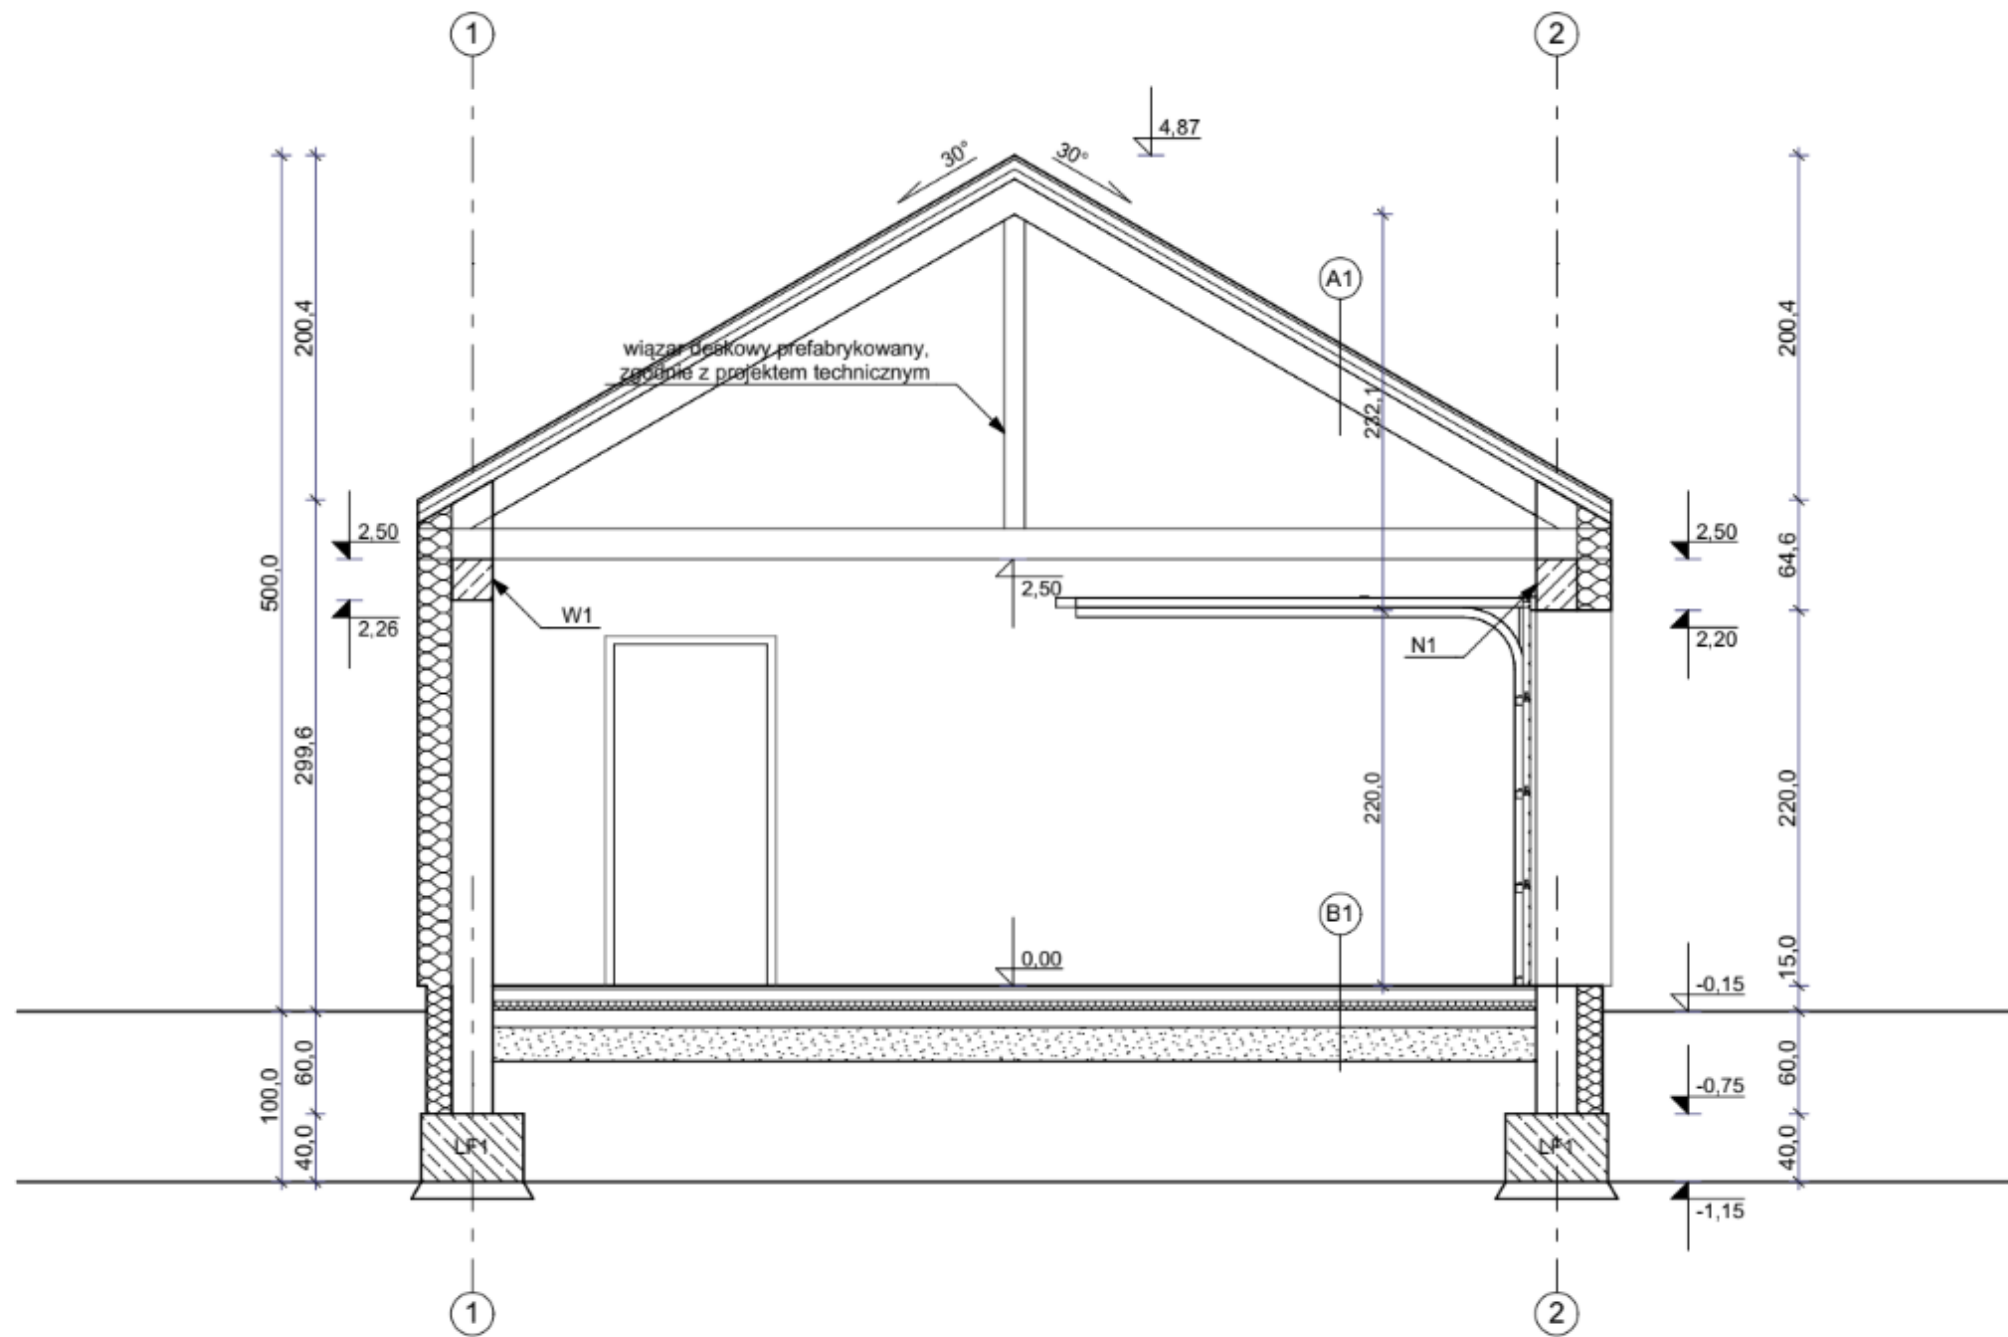



ELEWACJA ZACHODNIA, FRONTOWA