


RZUT PODDASZA 1:100

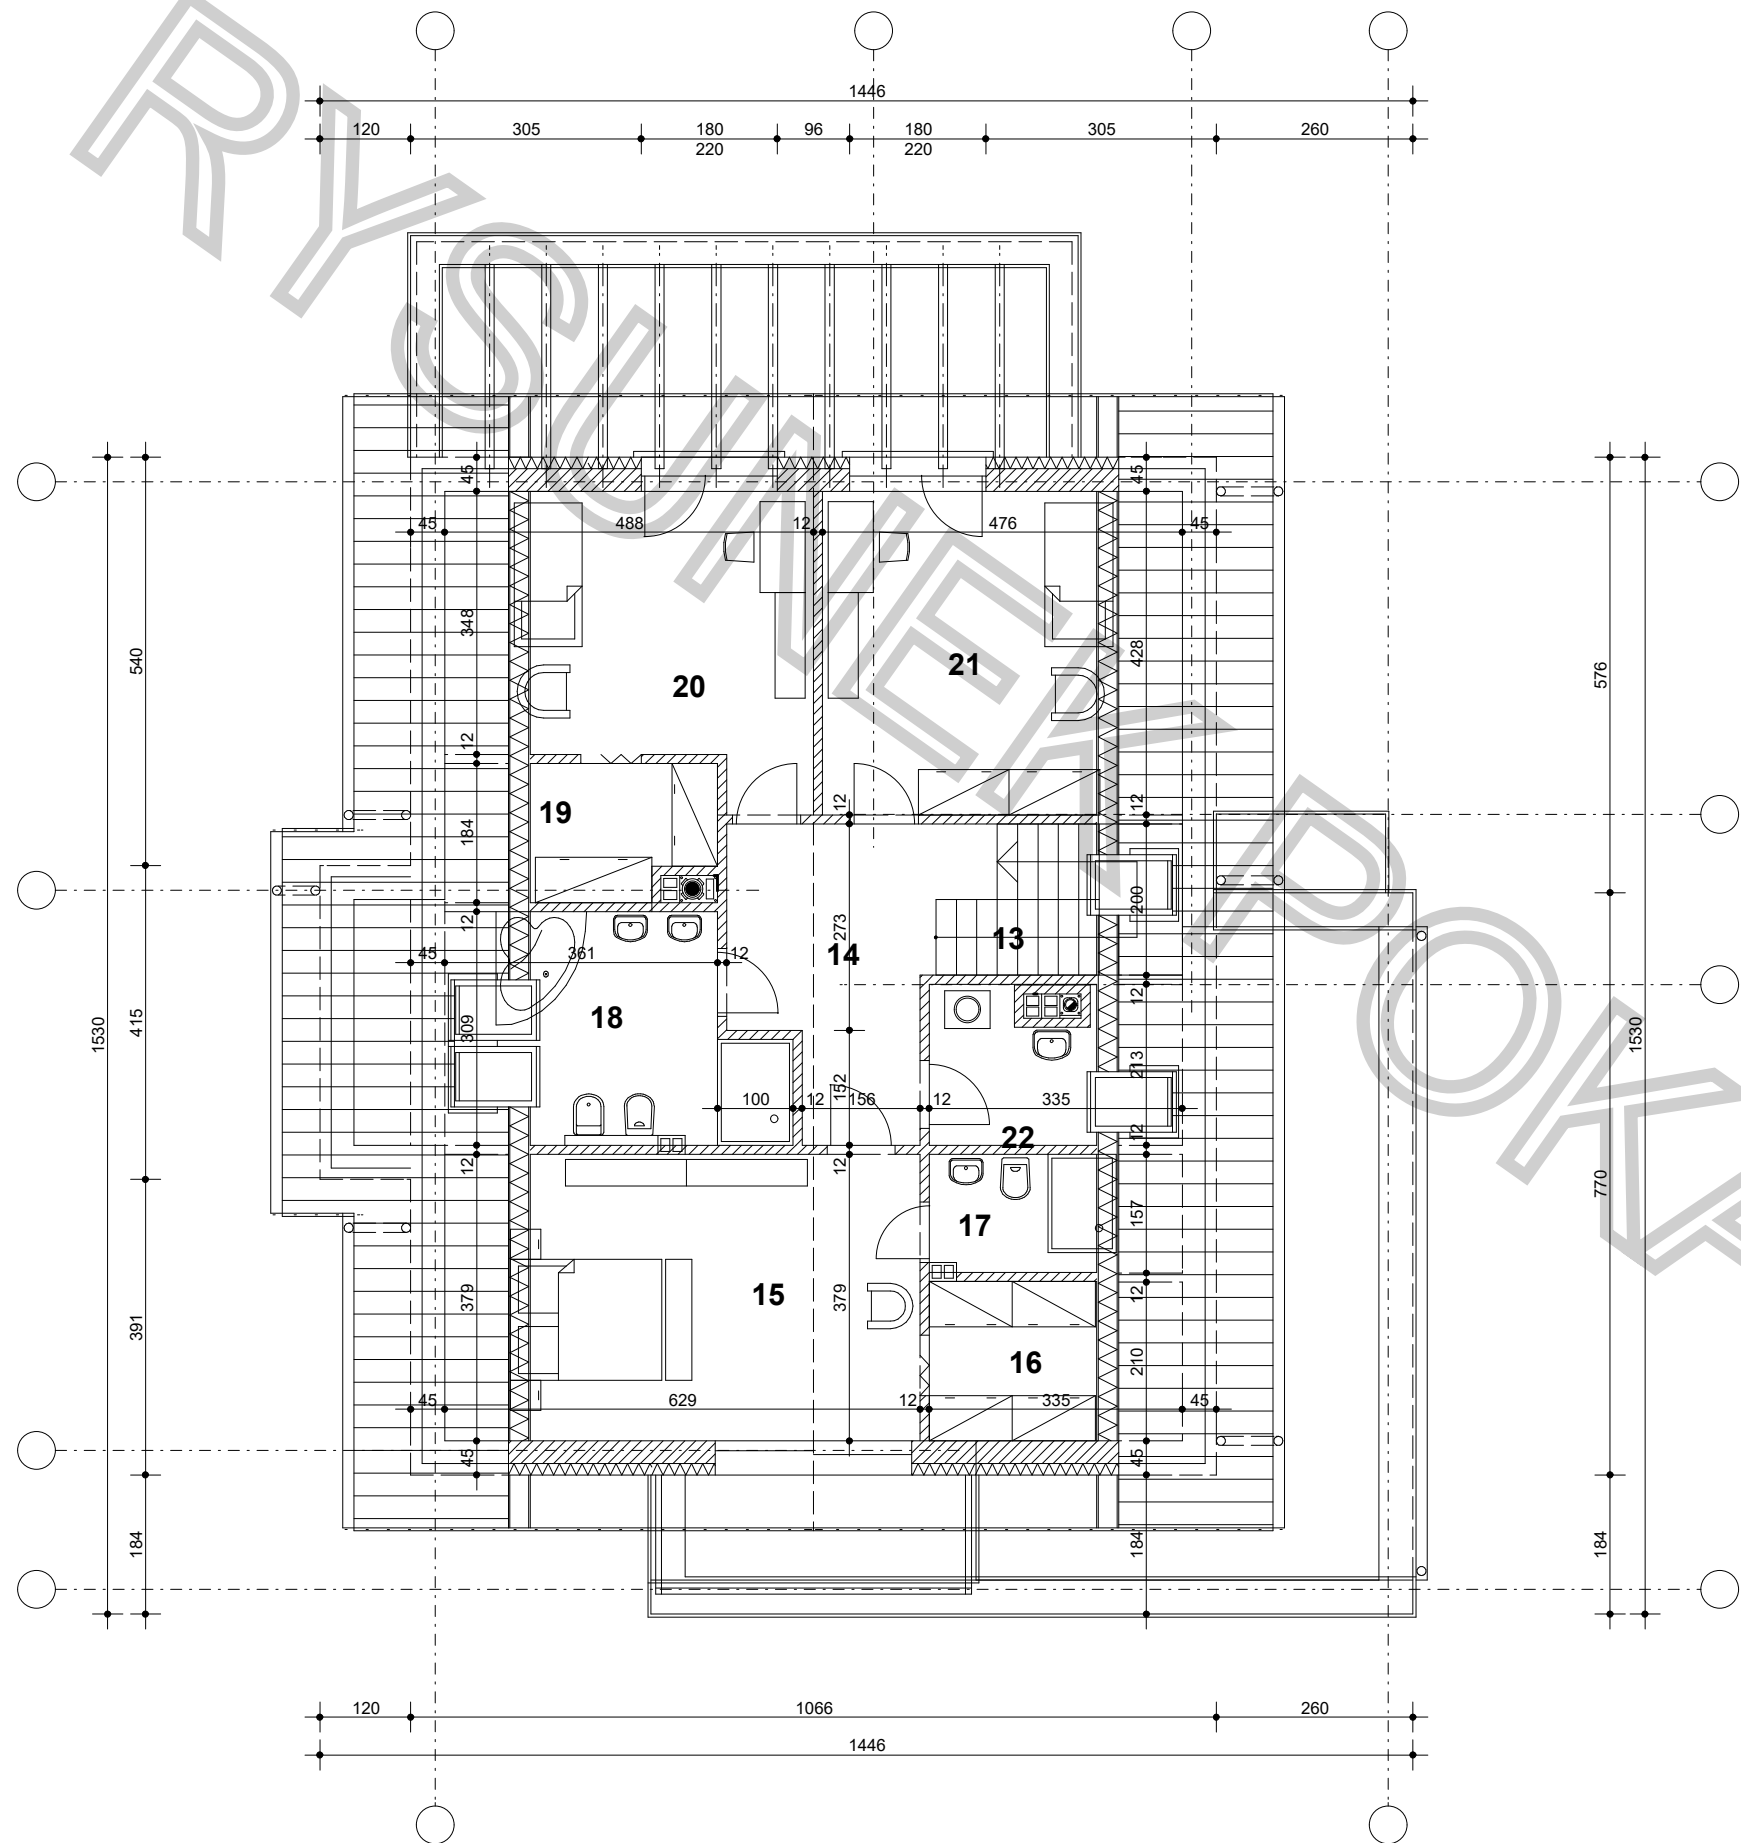

ZESTAWIENIE POMIESZCZEŃ

RODZAJ POMIESZCZENIA	POW. UŻYTKOWA	POW. NETTO	RODZAJ PODŁOGI
13. KL. SCHODOWA	4,7m ²	7,0m ²	drewno
14. HALL	9,3m ²	9,3m ²	panele
15. POKÓJ	19,5m ²	23,8m ²	panele
16. GARDEROBA	4,7m ²	7,1m ²	panele
17. ŁAZIENKA	3,5m ²	5,2m ²	terakota
18. ŁAZIENKA	9,1m ²	12,6m ²	terakota
19. GARDEROBA	4,1m ²	6,2m ²	panele
20. POKÓJ	14,0m ²	17,9m ²	panele
21. POKÓJ	15,5m ²	20,4m ²	panele
22. PRALNIA	4,1m ²	6,6m ²	terakota
RAZEM	88,5m ²	116,1m ²	

BUDYNEK MIESZKALNY JEDNORODZINNY APS 268 W2	 "ARCHI-PROJEKT" spółka z o. o. 20-072 LUBLIN ul. Czechowska 10/38		
	INWESTOR:	BRANŻA:	
	ADRES BUDOWY:	ARCHITEKTURA	
TREŚĆ	RZUT PODDASZA	SKALA 1:100	PODPIS
AUTOR PROJEKTU	mgr inż. arch. ZDZISŁAW SOBUŚ specjalność architektoniczna	uprawnienia bud. do proj. w zakresie sporządzania proj. architektonicznych wszelkich obiektów budowlanych nr ewid. UANB-8387/38/90	NR RYS: A4
OPRACOWANIE	mgr inż. MONIKA TYMCZAK		DATA:
ADAPTACJA DO WARUNKÓW MIEJSCOWYCH			DATA: