




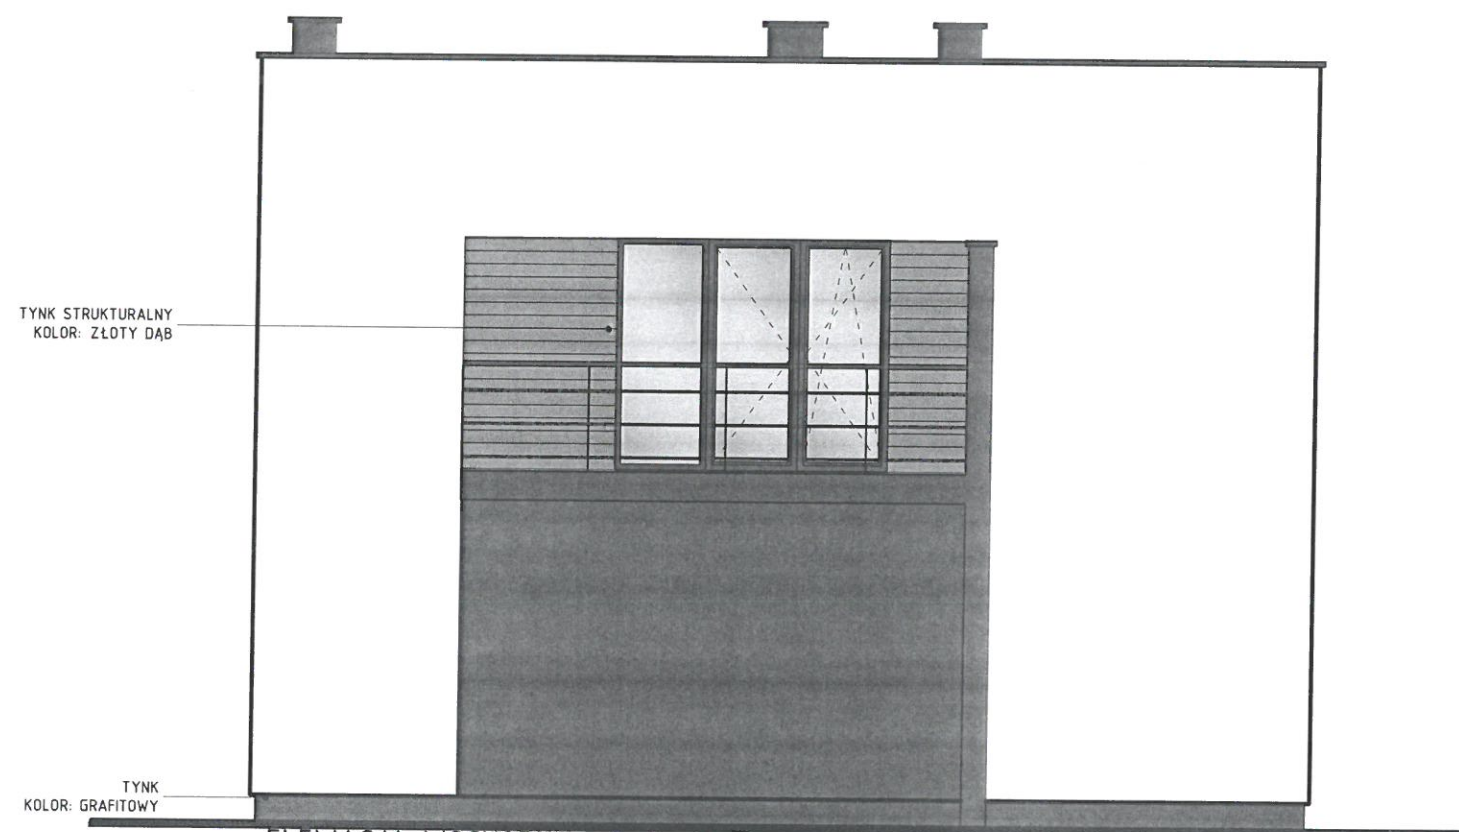

ELEWACJA WSCHODNIA
SKALA 1:75

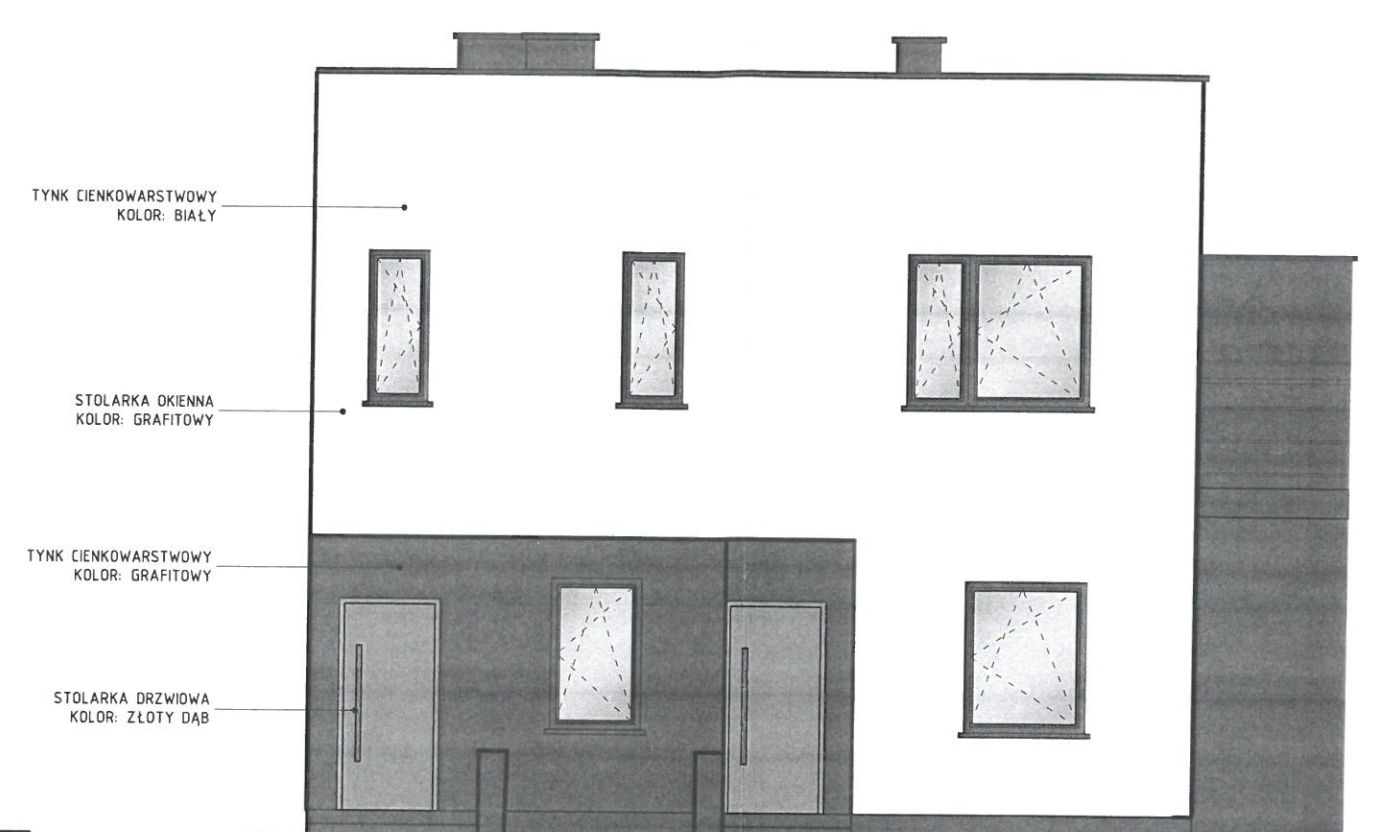

ELEWACJA POŁUDNIOWA
SKALA 1:75

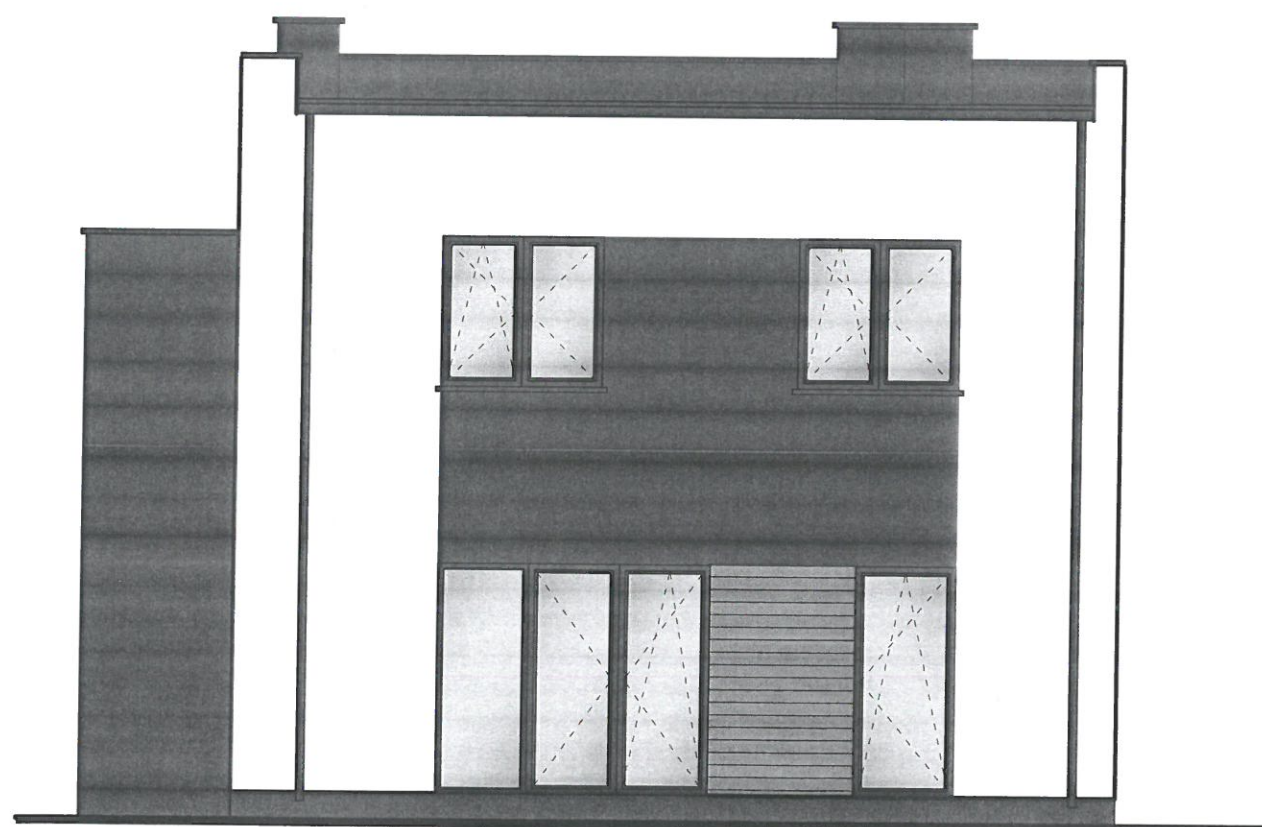

ELEWACJA PÓŁNOCNA SKALA 1:75

URZĄD MIASTA
Siemianowice Śląskie
Wydział Budownictwa
ul. Michałkowska 105
41-103 Siemianowice Śląskie

C B D architektki

ul. Gliwicka 162 Tarnowskie Góry 42-400 tel: 788 094 857 e-mail: CBDarchitekci@gmail.com

inwestor:
Silesian Investment Center Sp. z o.o.
ul. Chłódna 2 40-311 Katowice

OSIEDLE 15. BUDYNKÓW JEDNORODZINNYCH, DWULOKALOWYCH
W ZABUDOWIE SZEREGOWEJ, BLIŹNIACZEJ I WOLNOSTOJĄCEJ
temat: Z WEWNĘTRZNYMI INSTALACJAMI WOD.-KAN., C.O.,
ELEKTR., GAZU ORAZ Z INFRASTRUKTURĄ TECHNICZNĄ

adres inwestycji:
jed. ewid. 247401_1 Siemianowice Śląskie
obrob: 0051 Siemianowice Śląskie
Dz. Nr: 338/13 ul. Śląska

rysunek
ELEWACJE - BUDYNEK 1B

projektował specjalność: sanitarna	mgr inż. Wojciech Karwaka	upr. nr: SLK/0467/PW05/04	
projektował specjalność: elektryczna	mgr inż. Adrian Wiśniewski	upr. nr: WKP/0218/PWOE/16	
projektował architektura	mgr inż. arch. Bartosz Pindur	upr. nr: 50/SLOKK/2019/II	
skala	1 : 75 / 1 : 100	data	07.2023
nr. rys.	E - 01	nr. CBD	23-14 str. 25

UWAGA!

PRZED ZAMAWIANIEM STOLARKI SPRAWDZIĆ
WYMIARY OTWORÓW NA BUDOWIE

UWAGA!


WSZYSTKIE WYMIARY PONOWNIE SPRAWDZIĆ
NA BUDOWIE.

UWAGA!

PROJEKT ROZPATRYWAĆ ŁĄCZNIE
Z PROJEKTAMI BRANŻOWYMI.

UWAGA!

WSZYSTKIE WĄTPLIWOŚCI POWSTAŁE PRZY
WYKONYWANIU PRAC BĘDĄCYCH TEMATEM
NINIEJSZEGO OPRACOWANIA NALEŻY
WYJAŚNIAĆ Z NADZOREM AUTORSKIM.

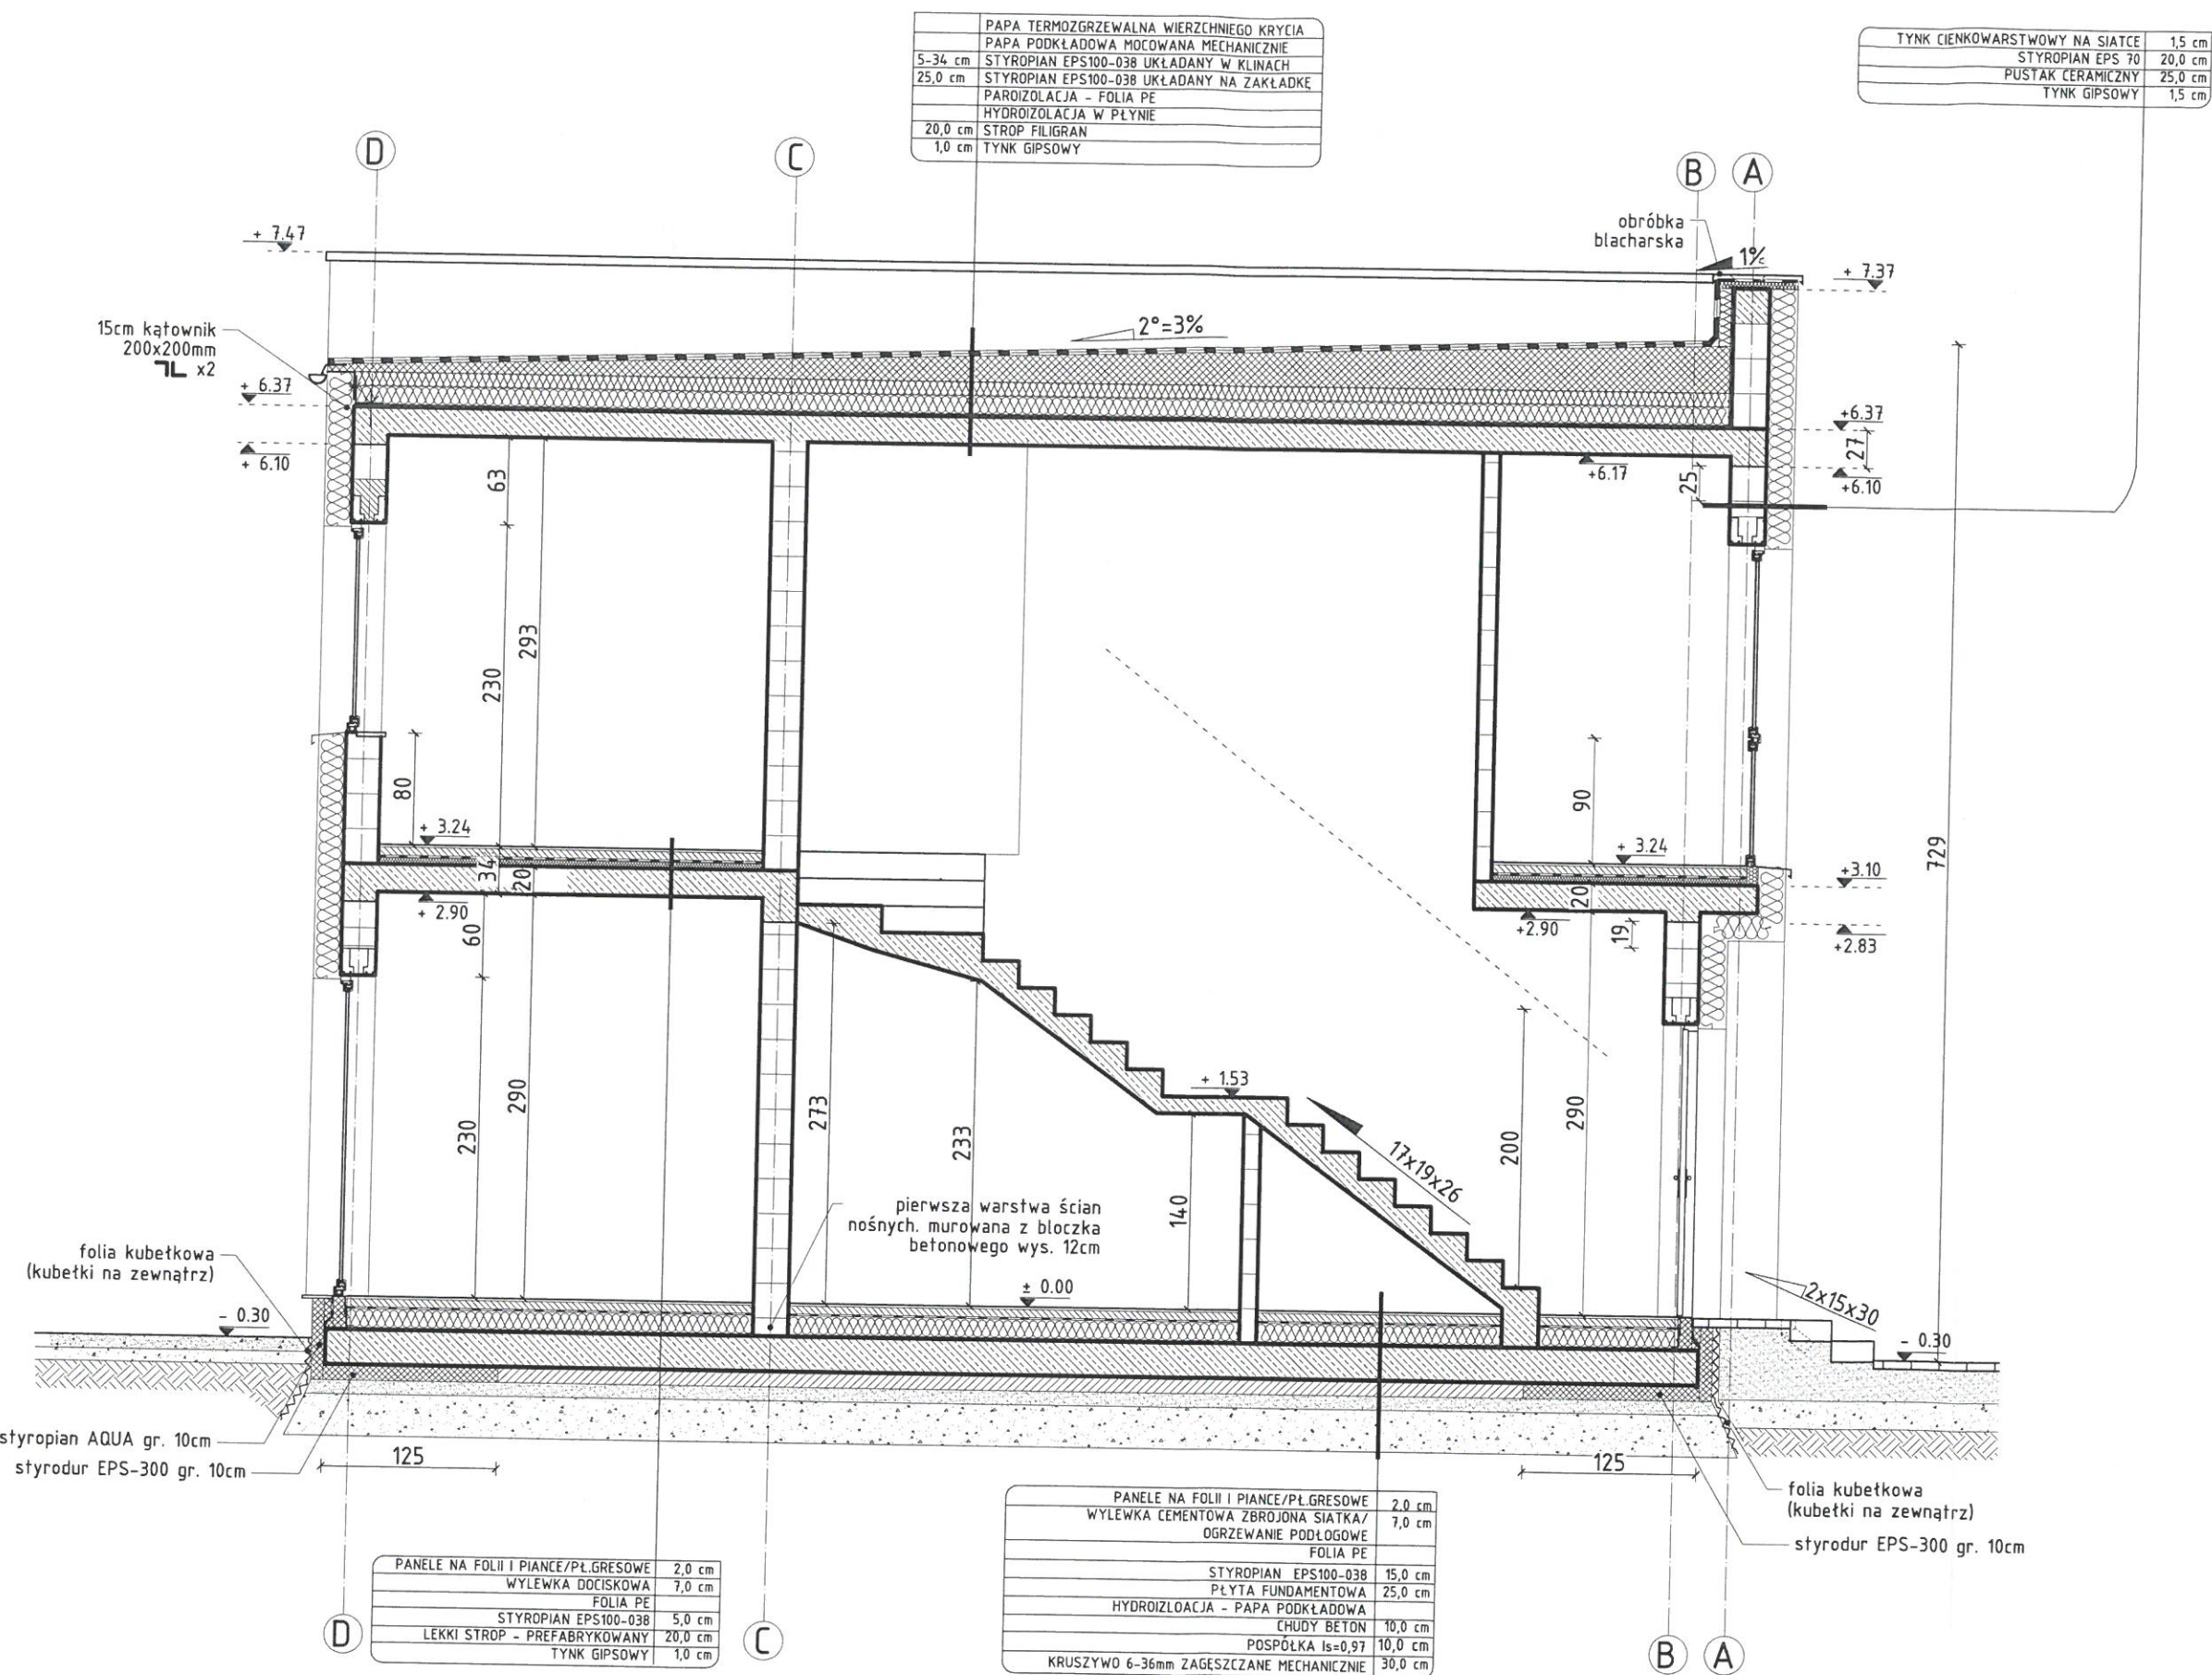

URZĄD MIASTA
Siemianowice Śląskie
Wydział Budownictwa
ul. Michałkowska 105
41-103 Siemianowice Śląskie

Niniejszy projekt został zatwierdzony
Przewodniczącym Rady Miasta Siemianowice Śląskie
Nr 169/2023 z dnia 31.10.2023
numer sprawy RB.6740.153.2023

UWAGA!
PRZED ZAMAWIANIEM STOLARKI SPRAWDZIĆ
WYMIARY OTWORÓW NA BUDOWIE

UWAGA!
WSZYSTKIE WYMIARY PONOWNIE
SPRAWDZIĆ NA BUDOWIE.

UWAGA!
PROJEKT ROZPATRYWAĆ ŁĄCZNIE
Z PROJEKTAMI BRANŻOWYMI.

UWAGA!
WSZYSTKIE WĄTPLIWOŚCI POWSTAŁE PRZY
WYKONYWANIU PRAC BĄDĄCYCH TEMATEM
NINIEJSZEGO OPRACOWANIA NALEŻY
WYJAŚNIAĆ Z NADZOREM AUTORSKIM.

C B D architekci
ul. Gliwicka 162 Tarnobrzeg 42-600 tel: 788 094 857 e-mail: CDBarchitekci@gmail.com

inwestor: Silesian Investment Center Sp. z o.o.
ul. Chłódna 2 40-311 Katowice
OSIEDLE 15. BUDYNKÓW JEDNORODZINNYCH, DWULOKALOWYCH
W ZABUDOWIE SZEREGOWEJ, BLIŹNIAKOWEJ I WOLNOSTOJĄCEJ
temat: Z WEWNĘTRZNYMI INSTALACJAMI WOD.-KAN., C.O.,
ELEKTR., GAZU ORAZ Z INFRASTRUKTURĄ TECHNICZNĄ
adres inwestycji: jed. ewid. 247401_1 Siemianowice Śląskie
obrob. 0051 Siemianowice Śląskie
Dz. Nr: 338/13 ul. Śląska

PRZEKRÓJ - BUDYNEK 1B

projektował specjalność: sanitarna	mgr inż. Wojciech Karwaka	upr. nr: SLK/0467/PWOS/04
projektował specjalność: elektryczna	mgr inż. Adrian Wiśniewski	upr. nr: WKP/0218/PWDE/16
projektował specjalność: konstrukcja	mgr inż. Rafał Czapla	upr. nr: SLK/80/7365/11
projektował architektura	mgr inż. arch. Bartosz Pindur	upr. nr: 50/SLOKK/2019/II

skala: 1:75 / 1:20 data: 07.2023
nr.rys. P - 0 1 nr.CBD 23-14 str. 24
kopowanie bez zezwolenia autora projektu zabronione