


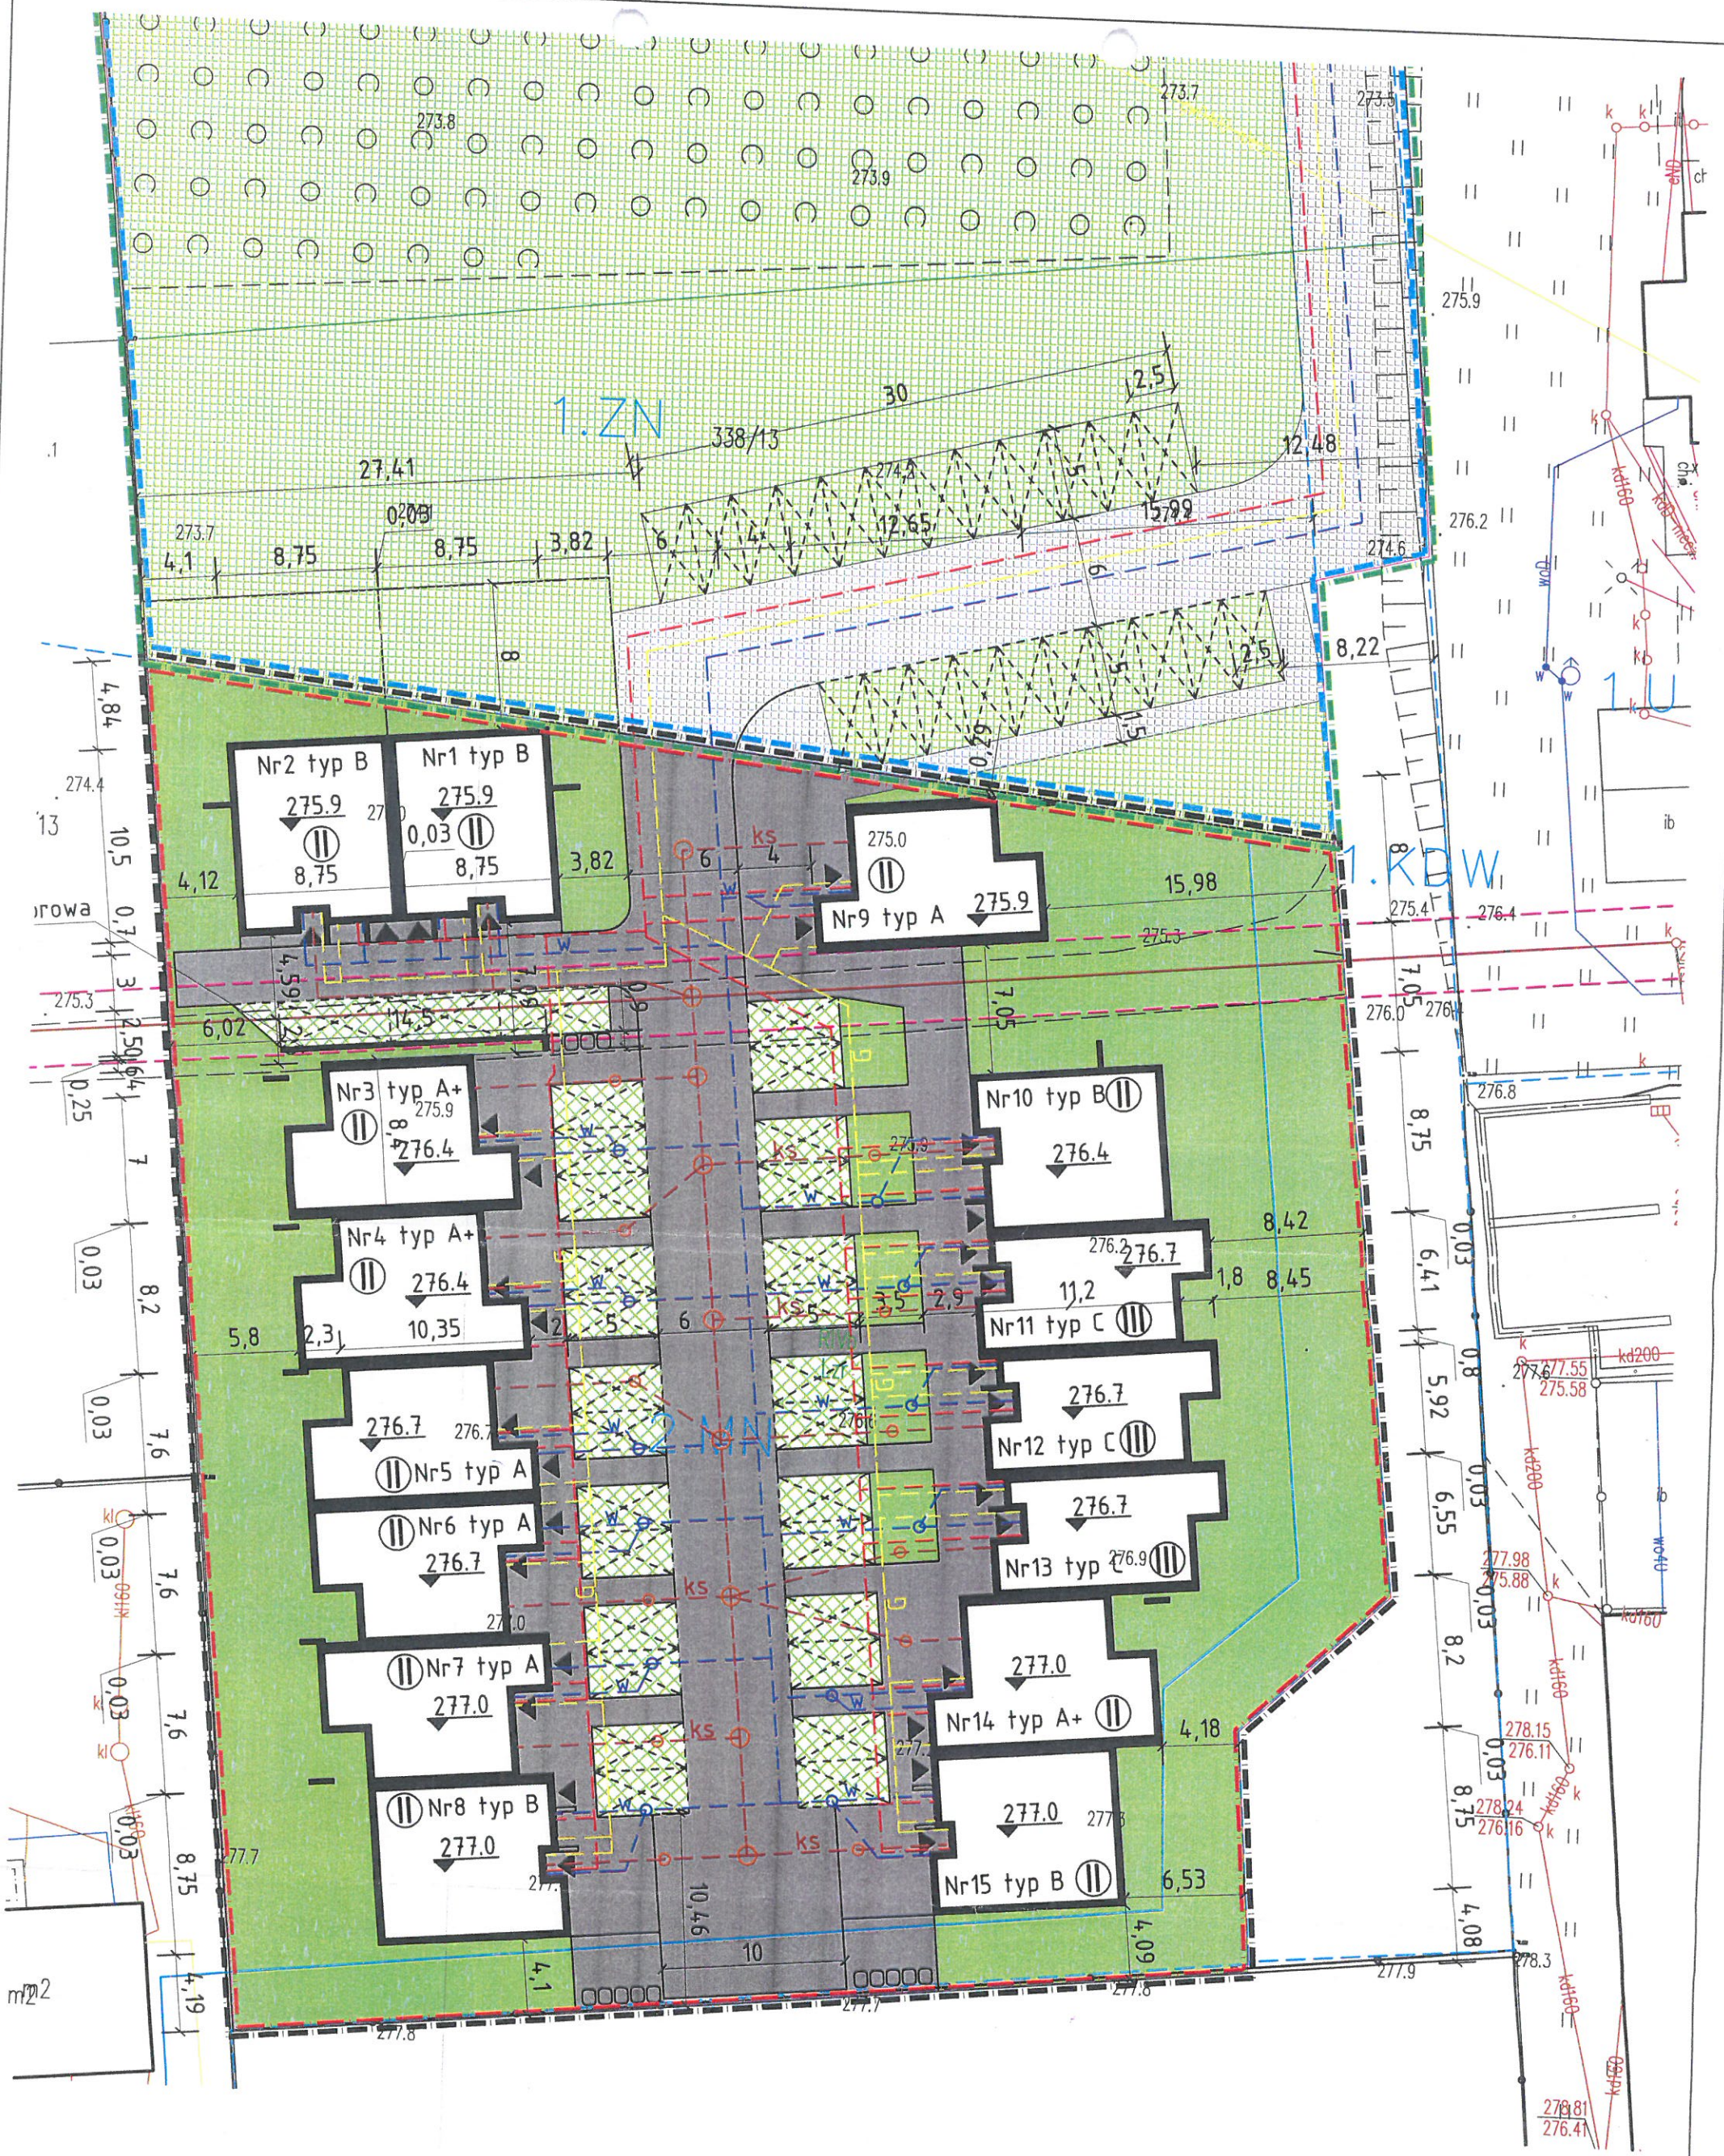

C B D architekci
ul. Gliwicka 162 Tarnobrzeg 42-500 tel: 788 096 857 e-mail: CDBarchitekci@gmail.com

Investor: Silesian Investment Center Sp. z o.o.
ul. Chłodna 2 40-311 Katowice
OSIEDLE 15. BUDYNKÓW JEDNORODZINNYCH, DWULOKALOWYCH
W ZABUDOWIE SZEREGOWEJ, BLIŹNIACZEJ I WOLNOSTOJĄCEJ
Z WEWNĘTRZNYMI INSTALACJAMI WOD.-KAN., C.O.,
ELEKTR., GAZU ORAZ Z INFRASTRUKTURĄ TECHNICZNĄ I
ŚCIANĄ OPOROWĄ
temat:
adres inwestycji:
jed. ewid. 247401_1 Siemianowice Śląskie
obręb: 0051 Siemianowice Śląskie
Dz. Nr: 338/13 ul. Śląska
rysunek:
SYTUACJA

projektował architektura	mgr inż. arch. Bartosz Pindur	wp. nr. 50/SLOKK/2019/II	
skala	1 : 330	data	07.2023
nr.rys.	Z - 01	nr.CBD	23-14
		str.	25

kopowanie bez zezwolenia autora projektu zabronione