


RZUT PARTERU

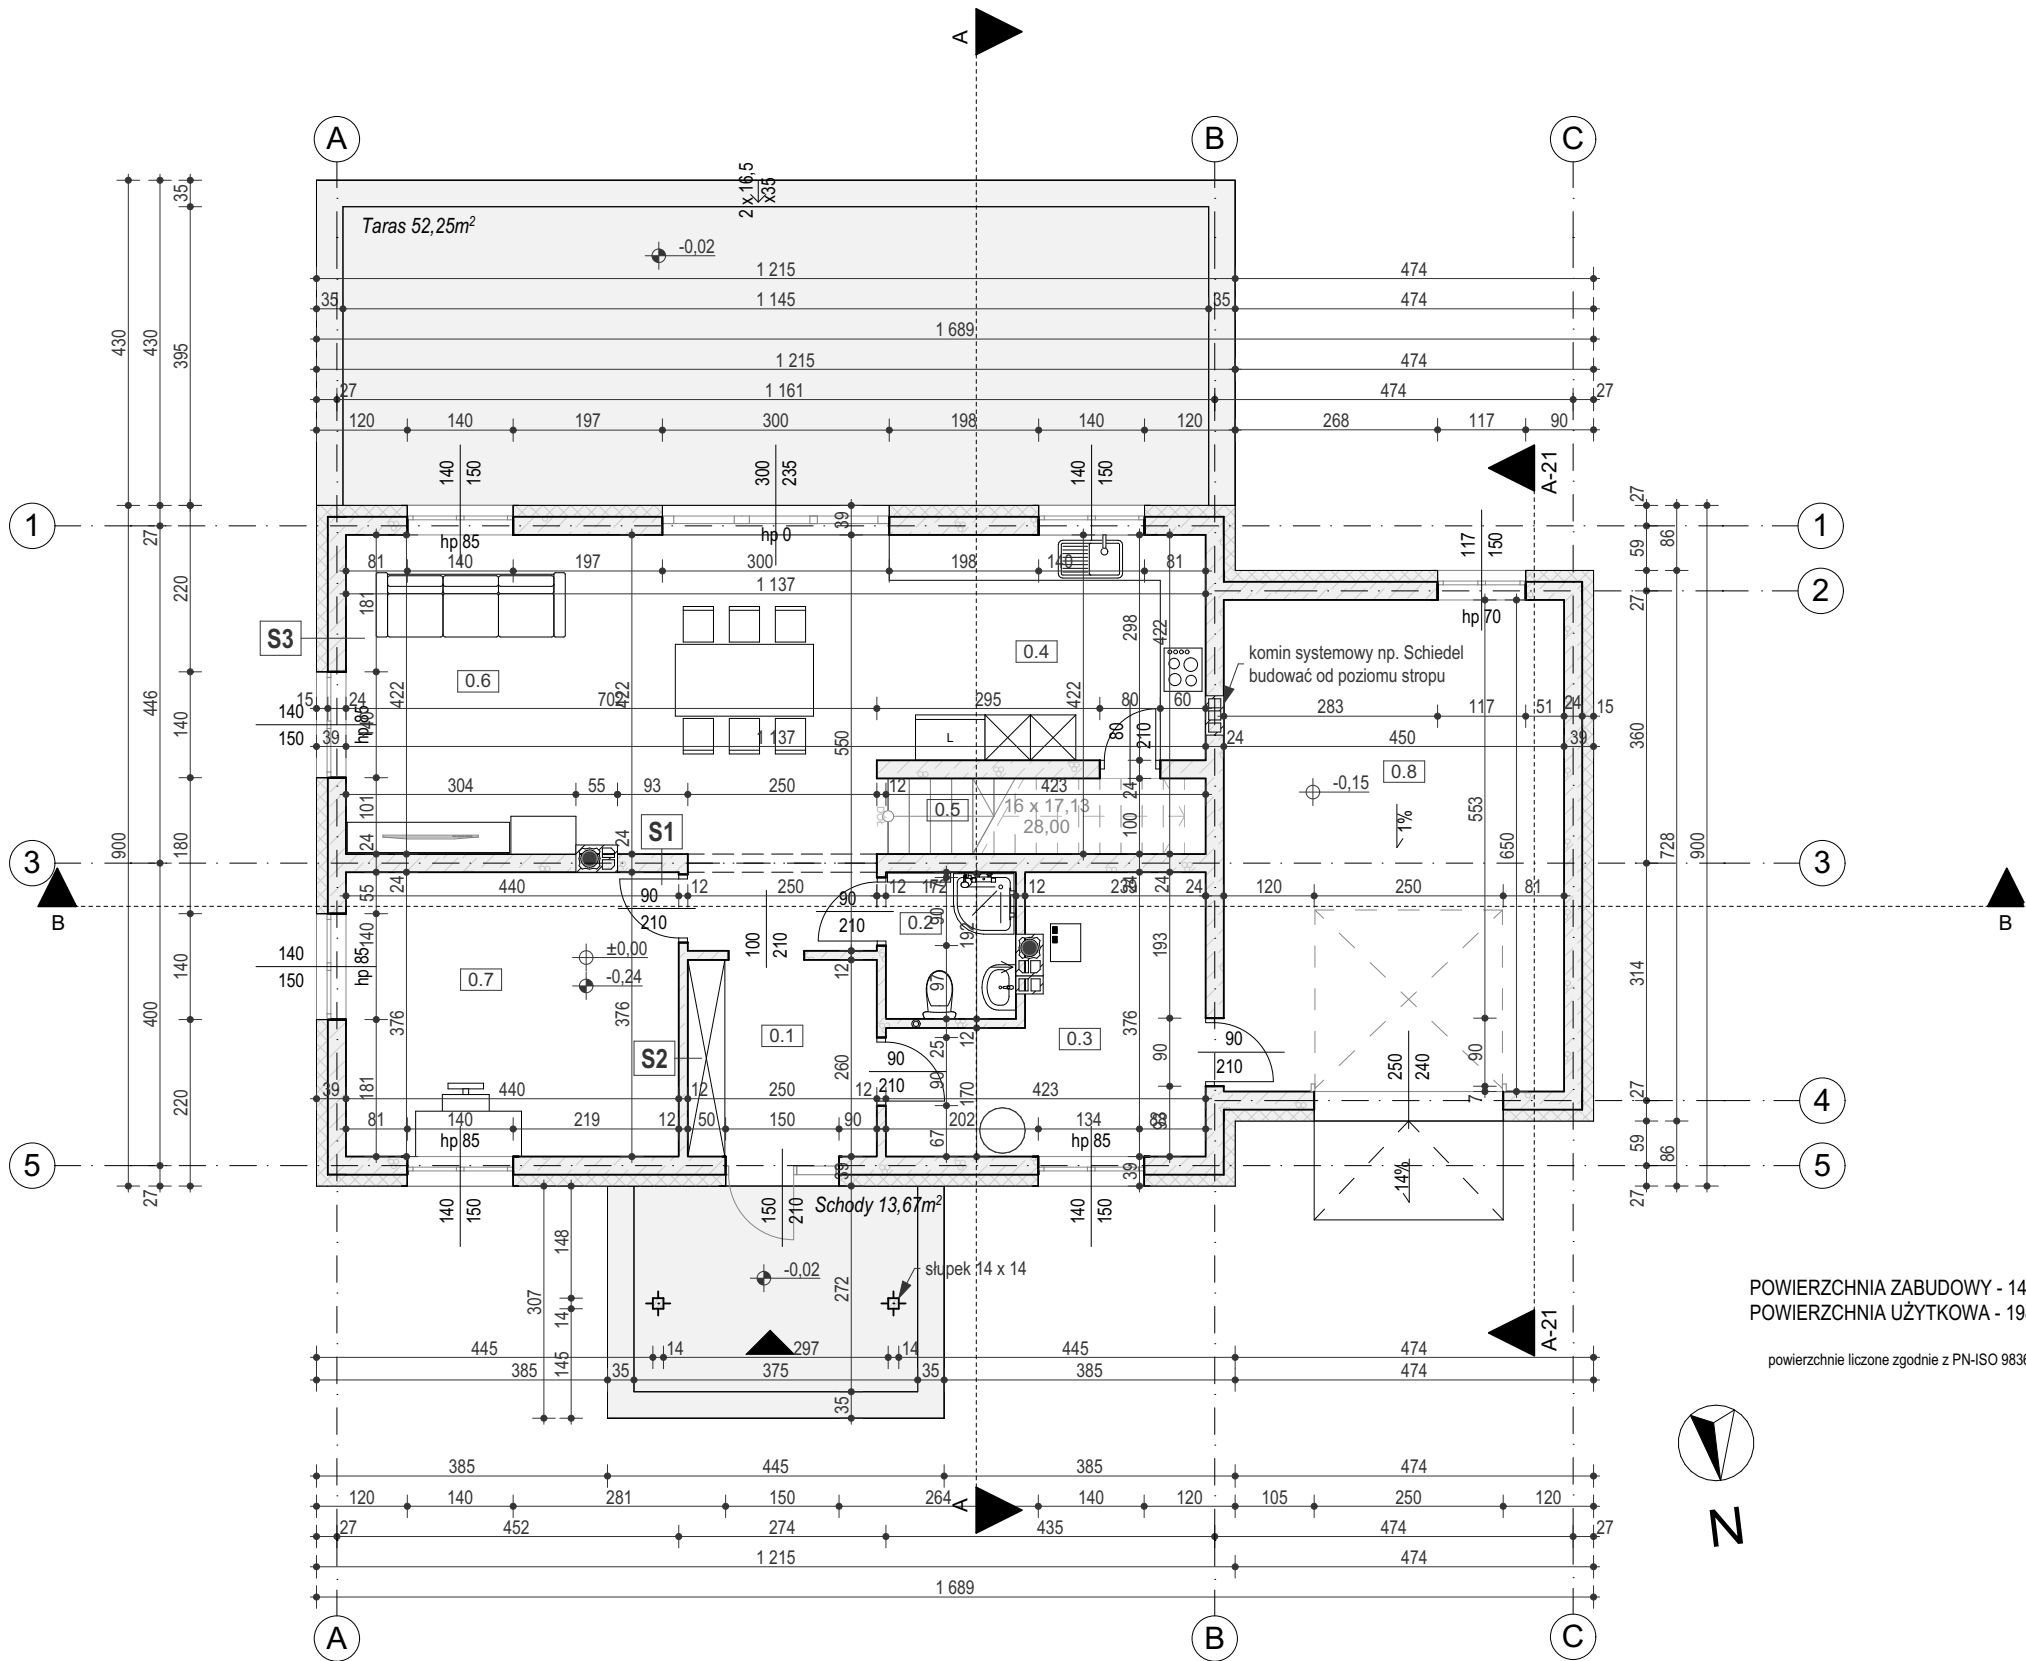

POWIERZCHNIA ZABUDOWY - 143,85m²
POWIERZCHNIA UŻYTKOWA - 198,45m²

powierzchnie liczone zgodnie z PN-ISO 9836:1997

S1 ŚCIANY WEWN. KONSTRUKCYJNE

- TYNK CEMENTOWO-WAPIENNY/GLAZURA	2cm
- PUSTAK CERAMICZNY/GAZOBETON	24cm
- TYNK CEMENTOWO-WAPIENNY/GLAZURA	2cm

S2 ŚCIANY WEWNĘTRZNE DZIAŁOWE

- TYNK CEMENTOWO-WAPIENNY/GLAZURA	2cm
- PUSTAK CERAMICZNY/GAZOBETON	12cm
- TYNK CEMENTOWO-WAPIENNY/GLAZURA	2cm

S3 ŚCIANY ZEWNĘTRZNE

- TYNK SILIKATOWO-SILIKONOWY	1,2cm
- STYROPIAN ELEWACYJNY	15cm
- PUSTAK CERAMICZNY/GAZOBETON	24cm
- TYNK CEMENTOWO-WAPIENNY/GRES	1,5cm

Zestawienie Powierzchni Pomieszczeń - Parter

L.P.	Nazwa pom.	Rodzaj posadzki	P. U. [m2]
0.1	Komunikacja	Gres	6,50
0.1	Wiatrołap	Gres	4,52
0.2	Łazienka	Gres	3,34
0.3	Pom. techniczne	Gres	12,11
0.4	Kuchnia z jadalnią	Gres	29,83
0.5	Spizarnia	Gres	1,80
0.6	Salon	Gres	15,90
0.7	Pokój	Panele	16,55
0.8	Garaż	Gres	29,25
			119,80 m²

1. RZUTY ROZPATRYWAĆ Z POZOSTAŁYMI RYSUNKAMI.
2. WYKONAĆ DODATKOWE ZBROJENIE W WARSTWACH POSADZKOWYCH.
3. ŚCIANY NALEŻY MUROWAĆ ORAZ ZBROIĆ ZGODNIE Z ZALECENIAMI ZAWARTYMI W INSTRUKCJACH TECHNICZNYCH ORAZ WIEDZĄ TECHNICZNĄ DLA POSZCZEGÓLNYCH SYSTEMÓW np. GAZOBETON. GŁÓWNIENIE NALEŻY ZWRÓCIĆ UWAGĘ NA DODATKOWE ZBROJENIE SPOIN, MURÓW W MIEJSCACH OTWORÓW OKIENNYCH, DRZWIOWYCH W STREFIE POD OTWOREM I NAD OTWOREM.
4. DLA WSZYSTKICH ŚCIAN MUROWANYCH STOSOWAĆ MINIMUM ELEMENTY Z BETONU KOMÓRKOWEGO KLASY 5 NA ZAPRAWIE.
5. ELEMENTY DREWNIANE NALEŻY ZABEZPIECZYĆ ŚRODKIEM OWADOBÓJCZYM I GRZYBOBÓJCZYM.
6. TARAS ORAZ SCHODY ZEWNĘTRZNE WYKONAĆ Z GRESU, PŁYT BETONOWYCH, KOSTKI BRUKOWEJ LUB BRUKU KLINKIEROWEGO.
7. PRZED ZAMÓWIENIEM STOLARKI WYMIARY OTWORÓW SPRAWDZIĆ Z NATURY (NA BUDOWIE).
8. WYKONAĆ WARSTWĘ ŚCIANY Z CEGŁY PEŁNEJ POD WSZYSTKIMI KOMINAMI WENTYLACYJNYMI MUROWANYMI OD POZIOMU +2,30.

BUDYNEK MIESZKALNY JEDNORODZINNY
Rudniki, gm. Tłuszcz
dz. nr ewid. 399/1, obr. 0017 Rudniki
jedn. ewid. 143411_5 Tłuszcz-obszar wiejski

Przedmiot rysunku	RZUT PARTERU		
Projektant	mgr inż. arch. Barbara Borczyńska	Podpis	
Nr uprawnień	MA/002/17		
Specjalność	architektoniczna		
Data	14.12.2022r	Skala	1:100
		Nr rys.	03