



PRZEKRÓJ A-A

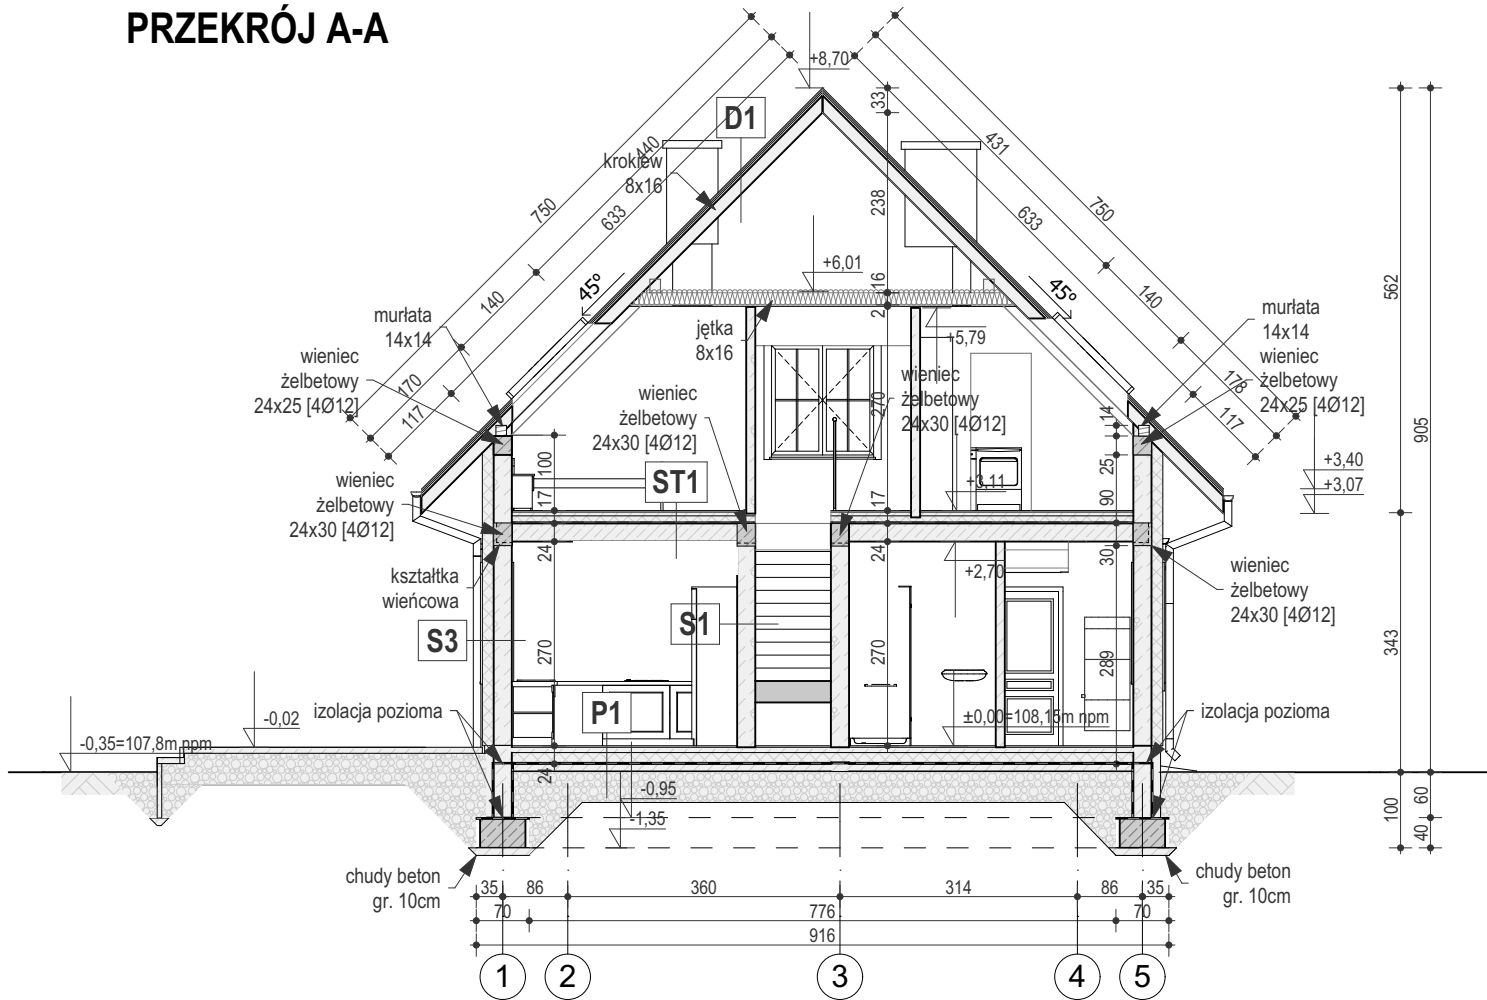

PRZEKRÓJ B-B

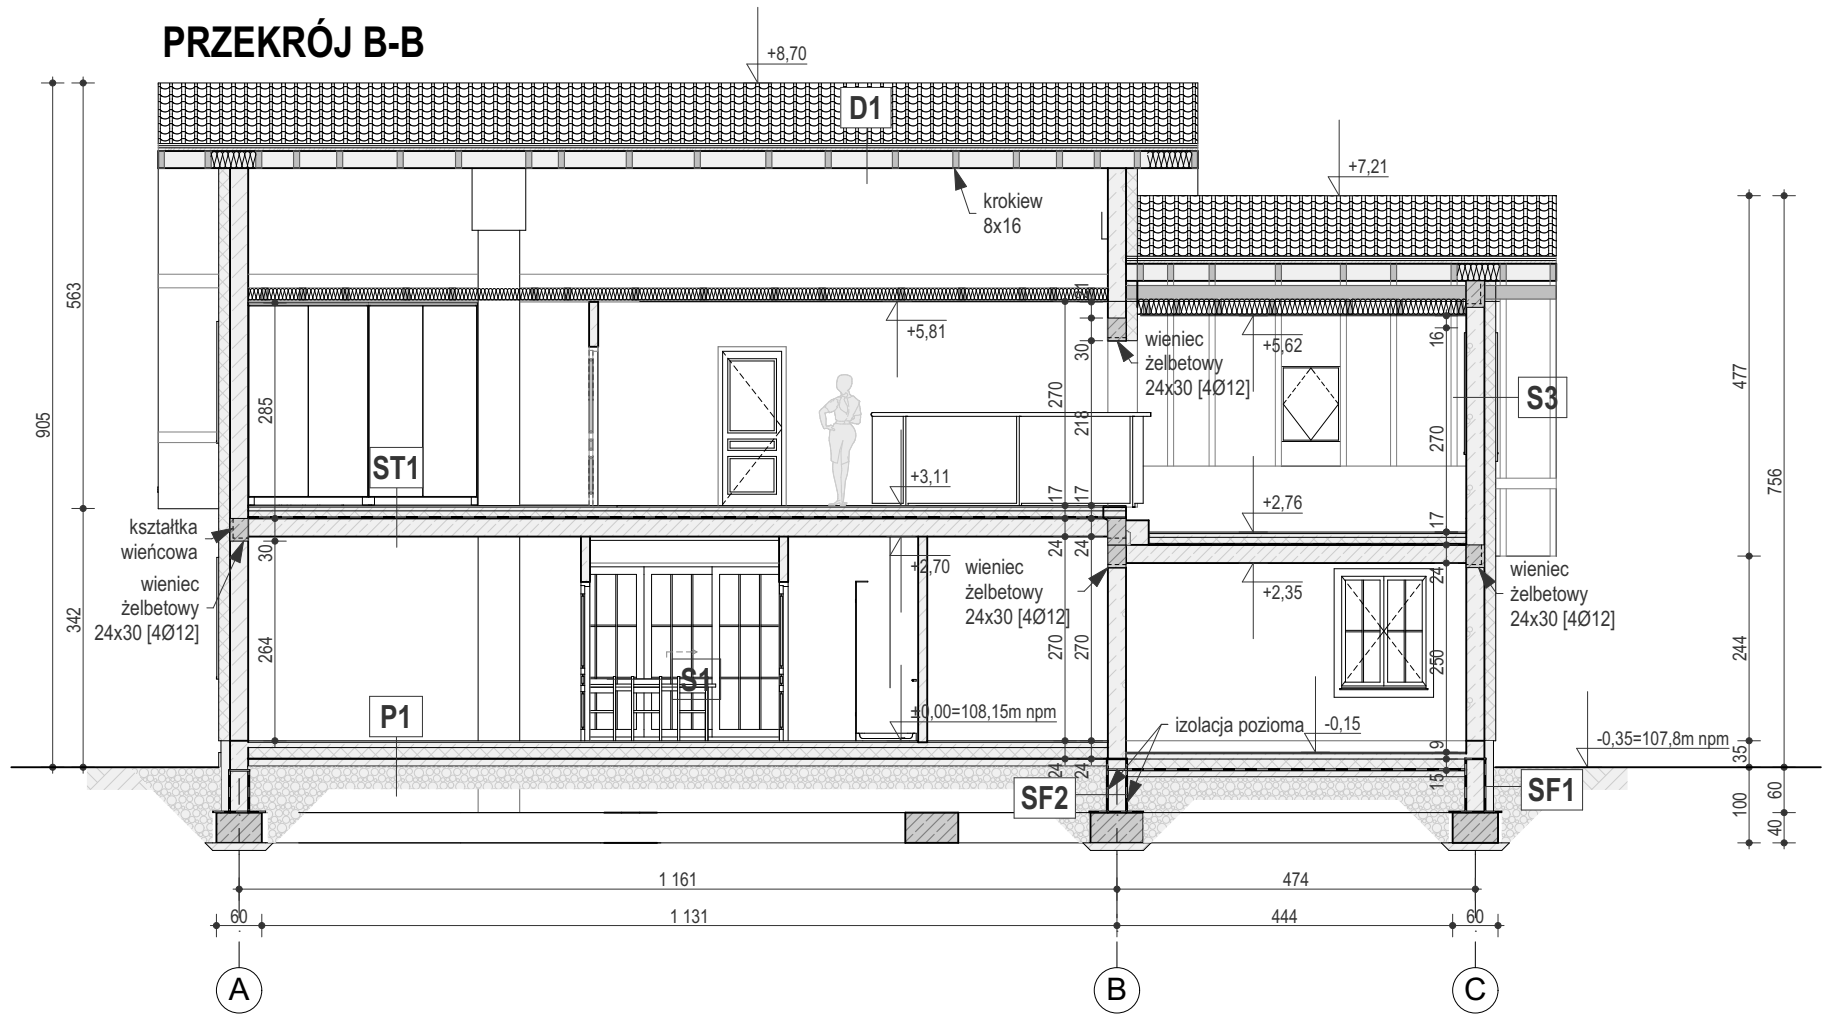

Przekrój A-A, Przekrój B-B

S1 ŚCIANY WEWN. KONSTRUKCYJNE

- TYNK CEMENTOWO-WAPIENNY/GLAZURA	2cm
- PUSTAK CERAMICZNY/GAZOBETON	24cm
- TYNK CEMENTOWO-WAPIENNY/GLAZURA	2cm

S2 ŚCIANY WEWNĘTRZNE DZIAŁOWE

- TYNK CEMENTOWO-WAPIENNY/GLAZURA	2cm
- PUSTAK CERAMICZNY/GAZOBETON	12cm
- TYNK CEMENTOWO-WAPIENNY/GLAZURA	2cm

S3 ŚCIANY ZEWNĘTRZNE

- TYNK SILIKATOWO-SILIKONOWY	1,2cm
- STYROPIAN ELEWACYJNY	15cm
- PUSTAK CERAMICZNY/GAZOBETON	24cm
- TYNK CEMENTOWO-WAPIENNY/GRES	1,5cm

SF1 ŚCIANY ZEWNĘTRZNE

- POLISTYREN EKSTRUOWANY	12cm
- impregnat asfaltowy np. DYSPERBIT	
- BŁOCZKI BETONOWE	24cm
- impregnat asfaltowy np. DYSPERBIT	

SF2 ŚCIANY WEWNĘTRZNE

- impregnat asfaltowy np. DYSPERBIT	
- BŁOCZKI BETONOWE	24cm
- impregnat asfaltowy np. DYSPERBIT	

P1 PODŁOGA NA GRUNCIE