


Rzut więźby dachowej

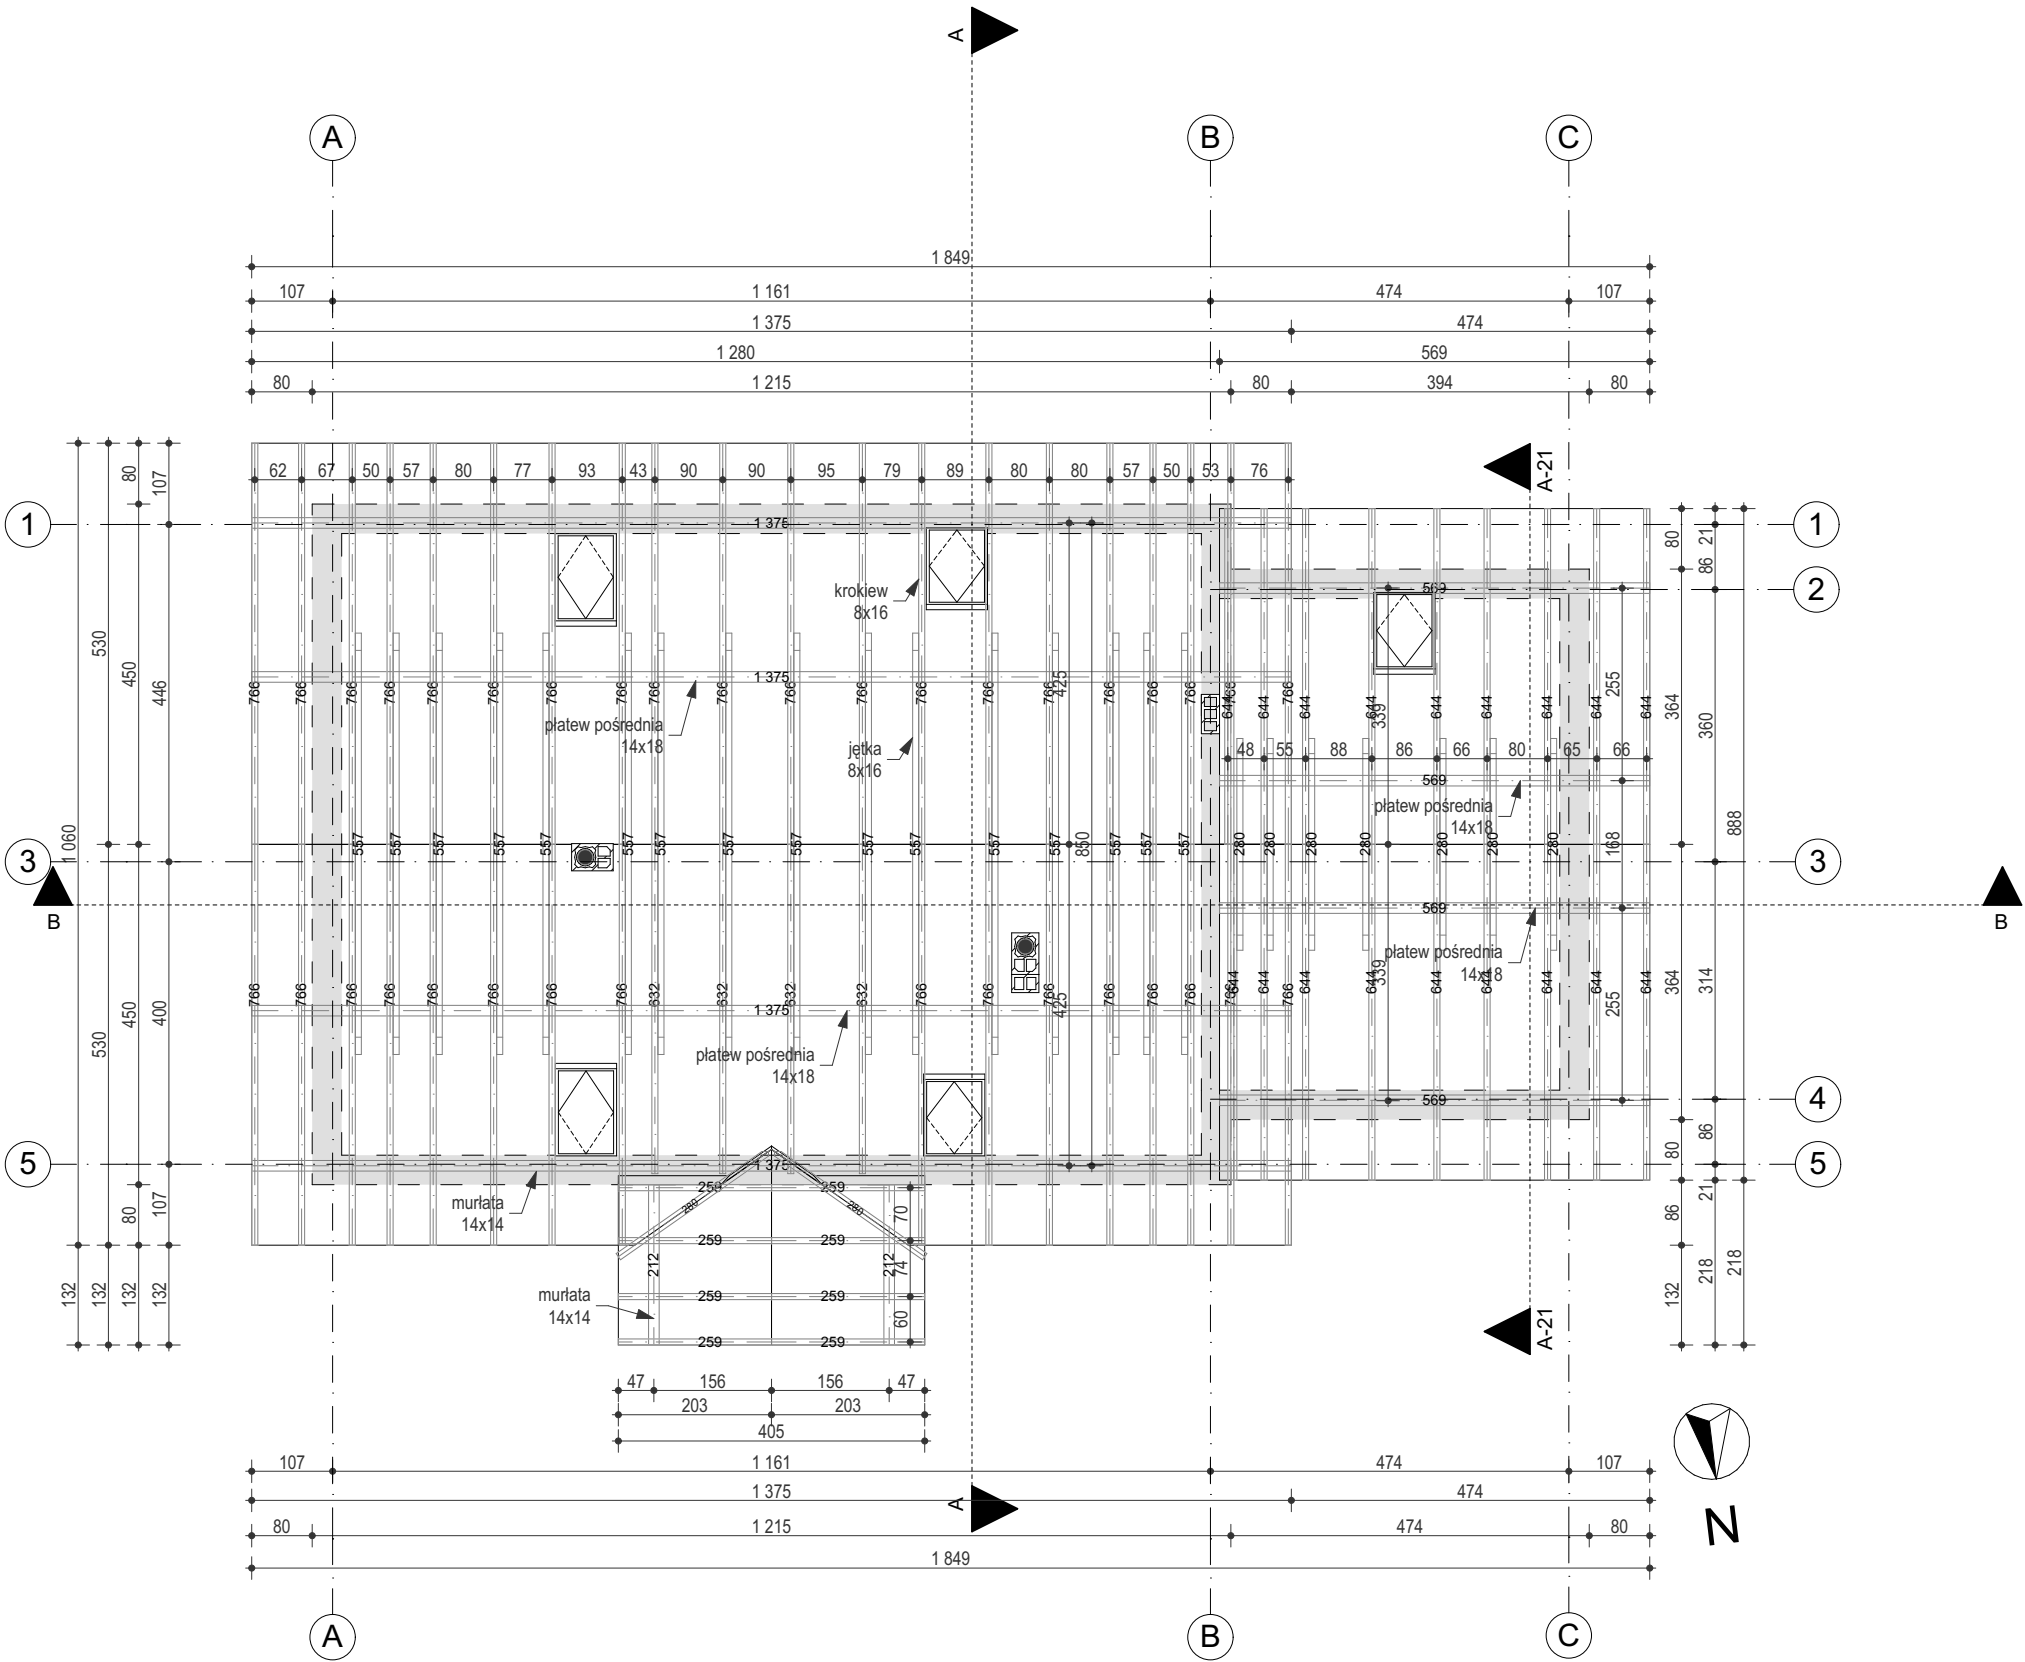

UWAGA!
* PRZED PRACAMI MONTAŻOWYMI WIĘŻBY DACHOWEJ DREWNO NALEŻY ZAIMPREGNOWAĆ ŚRODKIEM PRZECIWGRZYGOWYM I PRZECIWOGNIOWYMI (np. FOBOS)
* KROKIEW MOCOWAĆ DO MURLATY ZA POMOCĄ ŁĄCZNIKOÓW BMF "ZŁĄCZA KĄTOWEGO 90 Z ŻEBREM
* KOMINY W PRZESTRZENI KONSTRUKCYJNEJ WIĘŻBY DACHOWEJ OCIEPLIĆ STYROPIANEM 5cm ORAZ OTYNKOWAĆ
* WYKONAĆ WIATROWNICE - NP. NACIĄG Z TAŚMY PERFOROWANEJ BMF
* MURLATĘ KOTWIĆ DO WIEŃCA OPASKOWEGO Ø 16 W ODSŁĘPACH CO 120 CM

Zestawienie więźby dachowej					
ID Elementu	Ilość	Szerokość [cm]	Wysokość [cm]	Długość [cm]	Objętość [m3]
Jętka	3	---	---	---	0,00
Jętka	7	8	20	280	0,28
Jętka	16	8	16	557	1,12
Jętka 1	2	10	20	280	0,10
Krokiew	1	8	16	766	0,10
Krokiew	4	8	16	632	0,32
Krokiew	16	8	16	766	1,60
Krokiew	18	8	16	644	1,44
Krokiew	19	8	16	766	1,90
Krokiew	4	8	16	259	0,12
Krokiew	4	8	16	259	0,12
Murlata	2	14	14	1 375	0,54
Murlata	2	14	14	212	0,08
Murlata	2	14	14	569	0,22
Platew pośrednia	2	14	18	569	0,28
Platew pośrednia	2	14	18	1 375	0,70
					8,92 m³

UWAGA!
* PRZED PRACAMI MONTAŻOWYMI WIĘŻBY DACHOWEJ DREWNO NALEŻY ZAIMPREGNOWAĆ ŚRODKIEM PRZECIWGRZYGOWYM I PRZECIWOGNIOWYMI (np. FOBOS)
* KROKIEW MOCOWAĆ DO MURLATY ZA POMOCĄ ŁĄCZNIKOÓW BMF "ZŁĄCZA KĄTOWEGO 90 Z ŻEBREM
* KOMINY W PRZESTRZENI KONSTRUKCYJNEJ WIĘŻBY DACHOWEJ OCIEPLIĆ STYROPIANEM 5cm ORAZ OTYNKOWAĆ
* WYKONAĆ WIATROWNICE - NP. NACIĄG Z TAŚMY PERFOROWANEJ BMF
* MURLATĘ KOTWIĆ DO WIEŃCA OPASKOWEGO Ø 16 W ODSŁĘPACH CO 120 CM

BUDYNEK MIESZKALNY JEDNORODZINNY

Rudniki, gm. Tłuszcz

dz. nr ewid. 399/1, obr. 0017 Rudniki

jedn. ewid. 143411_5 Tłuszcz-obszar wiejski

Przedmiot rysunku

Rzut więźby dachowej

Projektant

mgr inż. arch. Barbara Borczyńska

Podpis

Nr uprawnień

MA/002/17

Specjalność

architektoniczna

Data

14.12.2022r

Skala

1:100

Nr rys.

05