


Koncepcja nr 2

A-A W części mieszkalnej

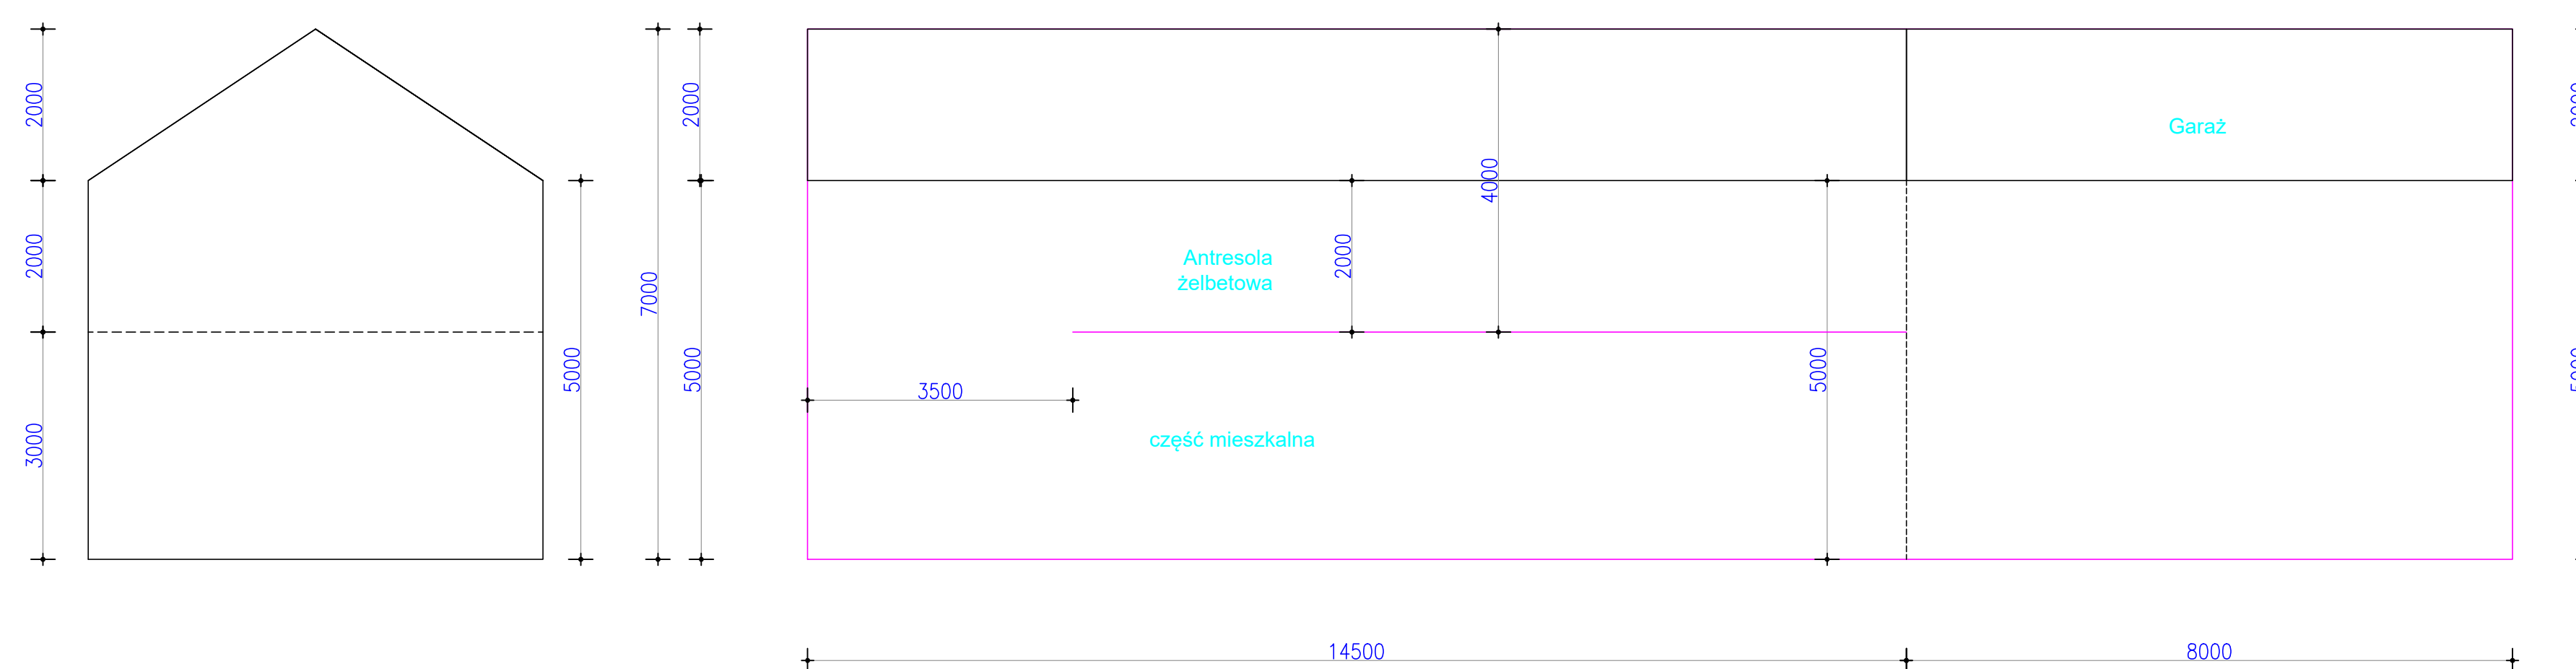

B-B
W garażu

