


PRZEKRÓJ A-A
SKALA 1:50

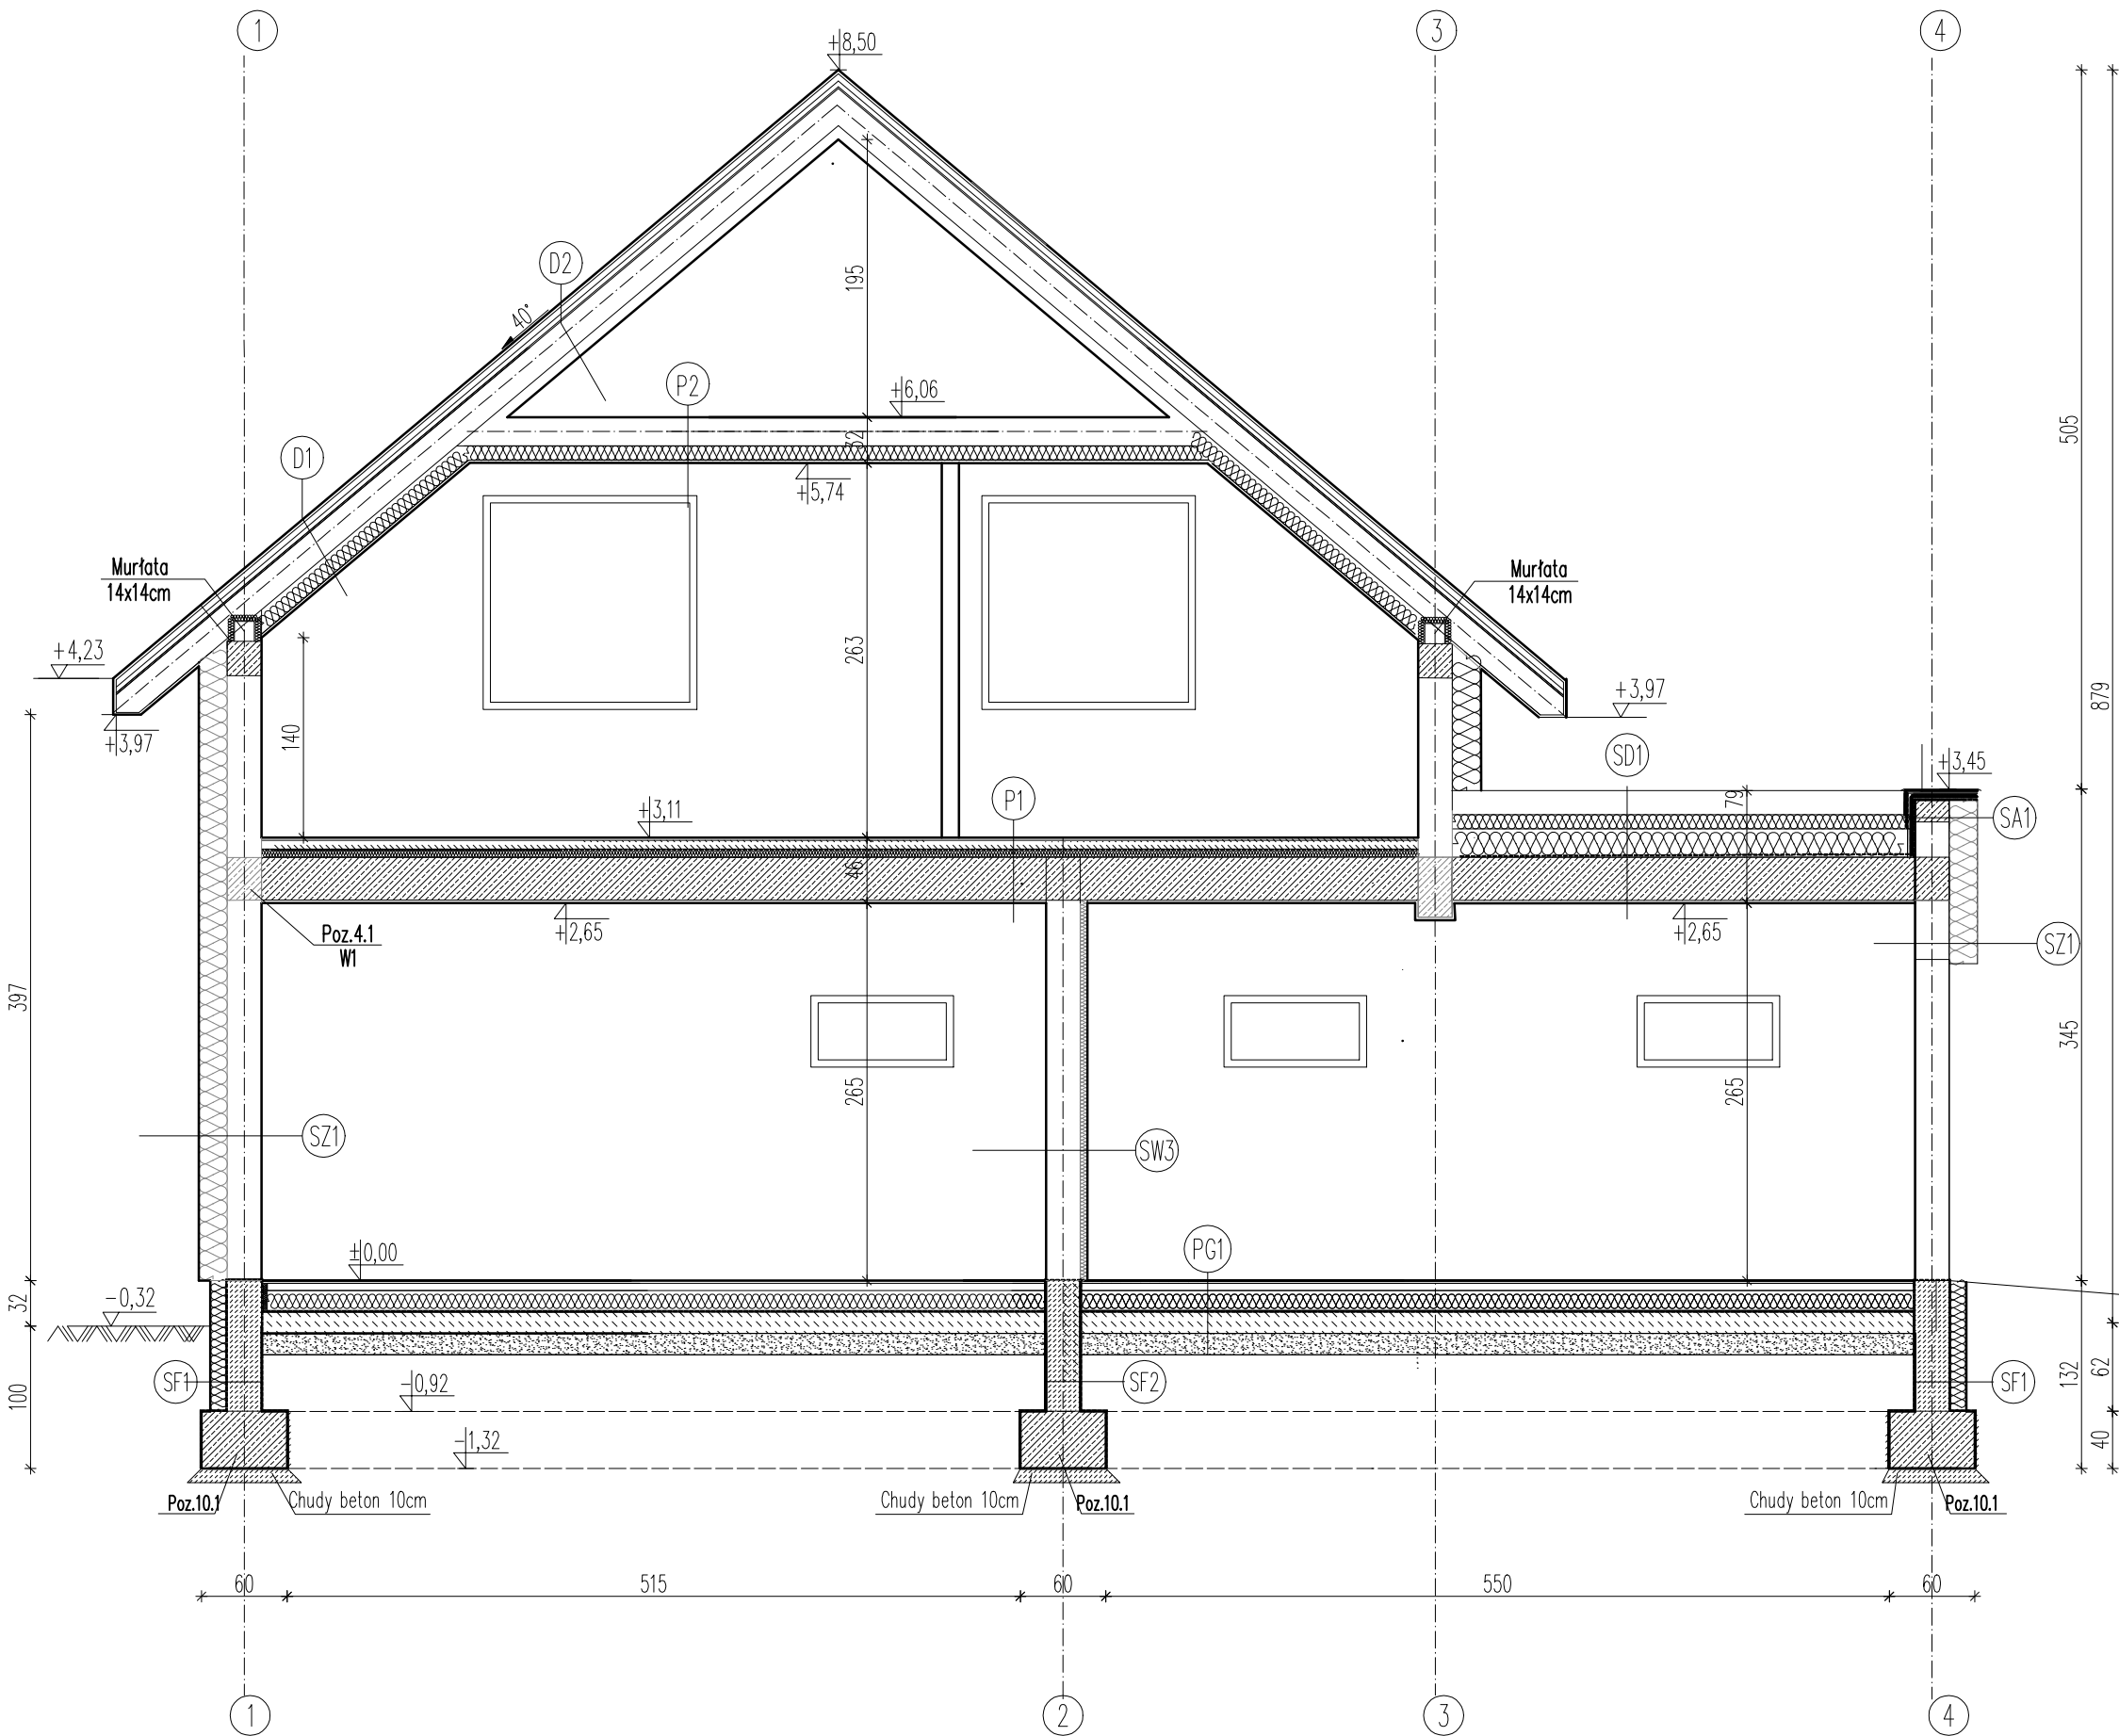

BIURO PROJEKTOWE TSM ul. Sławkowska 20 85-005 Zielonka tel. 05017599, 693718953 PRZEKRÓJ A-A ARCHITEKTURA		
Data: 20.06.2024r	Skala: 1:50	NR. RYS A4
Budynek mieszkalny jednorodzinny wraz z wewn. i zewn. infrastrukturą techniczną dz. nr 24/123 obręb Nekla, gm. Dobrcz		
Anna i Michał Radziszewscy, ul. Koszalińska 18/118 85-714 Bydgoszcz		
Projektowała:	mgr inż. arch. Grażyna Czarczyńska-Kaja 12/KPOKK/2015	