

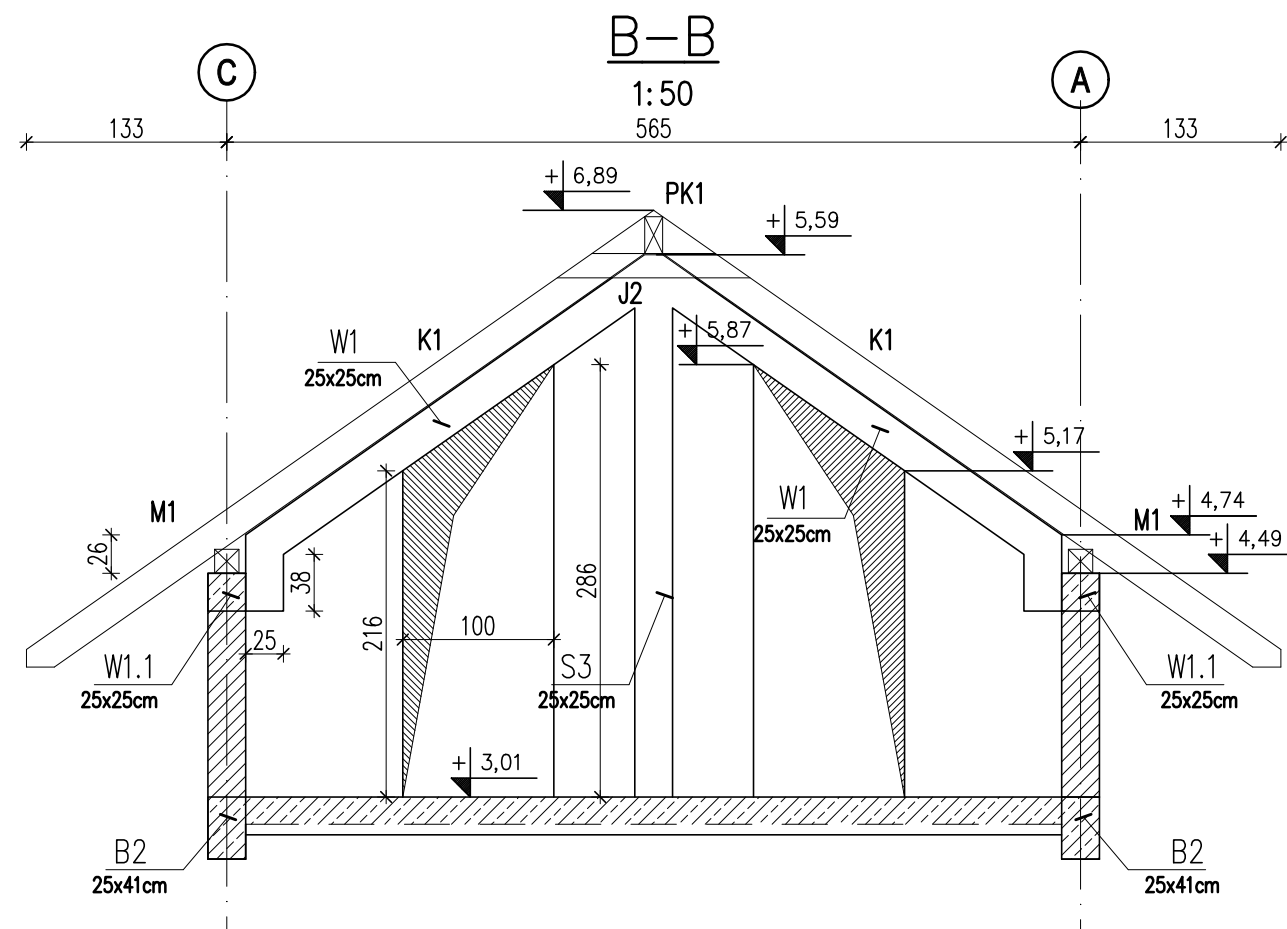


szczegół zamocowania słupa ramy  
1:10

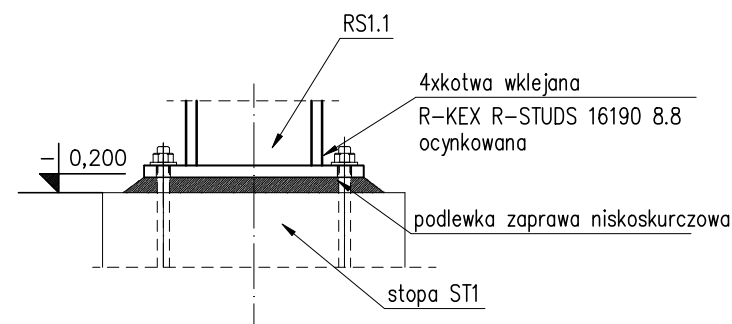

połączenie montażowe  
1:10

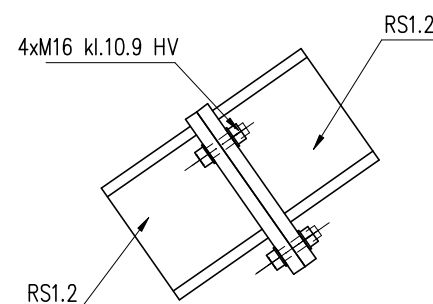

Beton C20/25  
Stal # fyk=500MPa  
elementy złączne ocynkowane

**UWAGI:**

1. Rysunki rozpatrywać łącznie z projektem architektury oraz odpowiednich branż
2. Rysunek rozpatrywać łącznie z pozostałymi rysunkami konstrukcji
3. Rysunek rozpatrywać łącznie z obliczeniami statyczno wytrzymałościowymi.
4. Kotwy wklejane stosować ściśle z wytycznymi producenta.
5. Śruby sprężające dokręcić momentem dokręcenia 250Nm.

HOMEKONCEPT®

HOMEKONCEPT  
ul. Grzegorzewska 67F/1, 31-559 Kraków  
www.homekoncept.pl

Temat opracowania:

PROJEKT DOMU JEDNORODZINNEGO  
HOMEKONCEPT 116

Branża:

KONSTRUKCJA

Data opracowania:

09.2023

Faza:

PROJEKT TECHNICZNY

Projektant:

mgr inż. Arkadiusz Kuliś  
upr. nr MAP/0107/PWOK/11

Inwestor:

Dariusz Matoga  
ul. Myślenicka 15  
32-447 Siepraw

Adres inwestycji:

dz. nr 2620/4 obr. 0003 Siepraw,  
j.ewid. 120906\_2, Siepraw, miejscowość Siepraw,  
gmina Siepraw, powiat myślenicki, woj. małopolskie

Adaptacja:

Data adaptacji:

Skala:

1:50

Nazwa rysunku:

PRZĘKRÓJ A-A, B-B

Nr rysunku:

K 3.2

NINIEJSZE OPRAWOANIE STANOWI DZIEŁO AUTORSKIE I PODLEGA OCHRONIE ZGODNIE Z  
USTAWĄ Z DNIA 4 LUTEGO 1994 R. O PRAWIE AUTORSKIM I PRAWACH POKREWNYCH.  
ORYGINALNY PROJEKT ZAWIERA HOLOGRAM: NA STRONIE TYTUŁOWEJ, NA RZUCIE PARTERU  
I PODDAŁSZA, PIECZĄTKĘ W KOLORZE NIEBISKIM NA RYSUNKACH ARCHITEKTONICZNYCH.