


LEGENDA

-----	KANALIZACJA SANITARNA
	PION KANALIZACJI SANITARNEJ
	ZAWÓR NAPOWIETRZAJĄCY
Ø160 2.0%	OPIS INSTALACJI KANALIZACYJNEJ (ŚREDNICA, SPADEK)
	KRÓCIEC

UWAGA: PIONY INSTALACJI KANALIZACJI SANITARNEJ ZAIZOLOWAĆ AKUSTYCZNIE MIN. 5CM WEŁNY MINERALNEJ

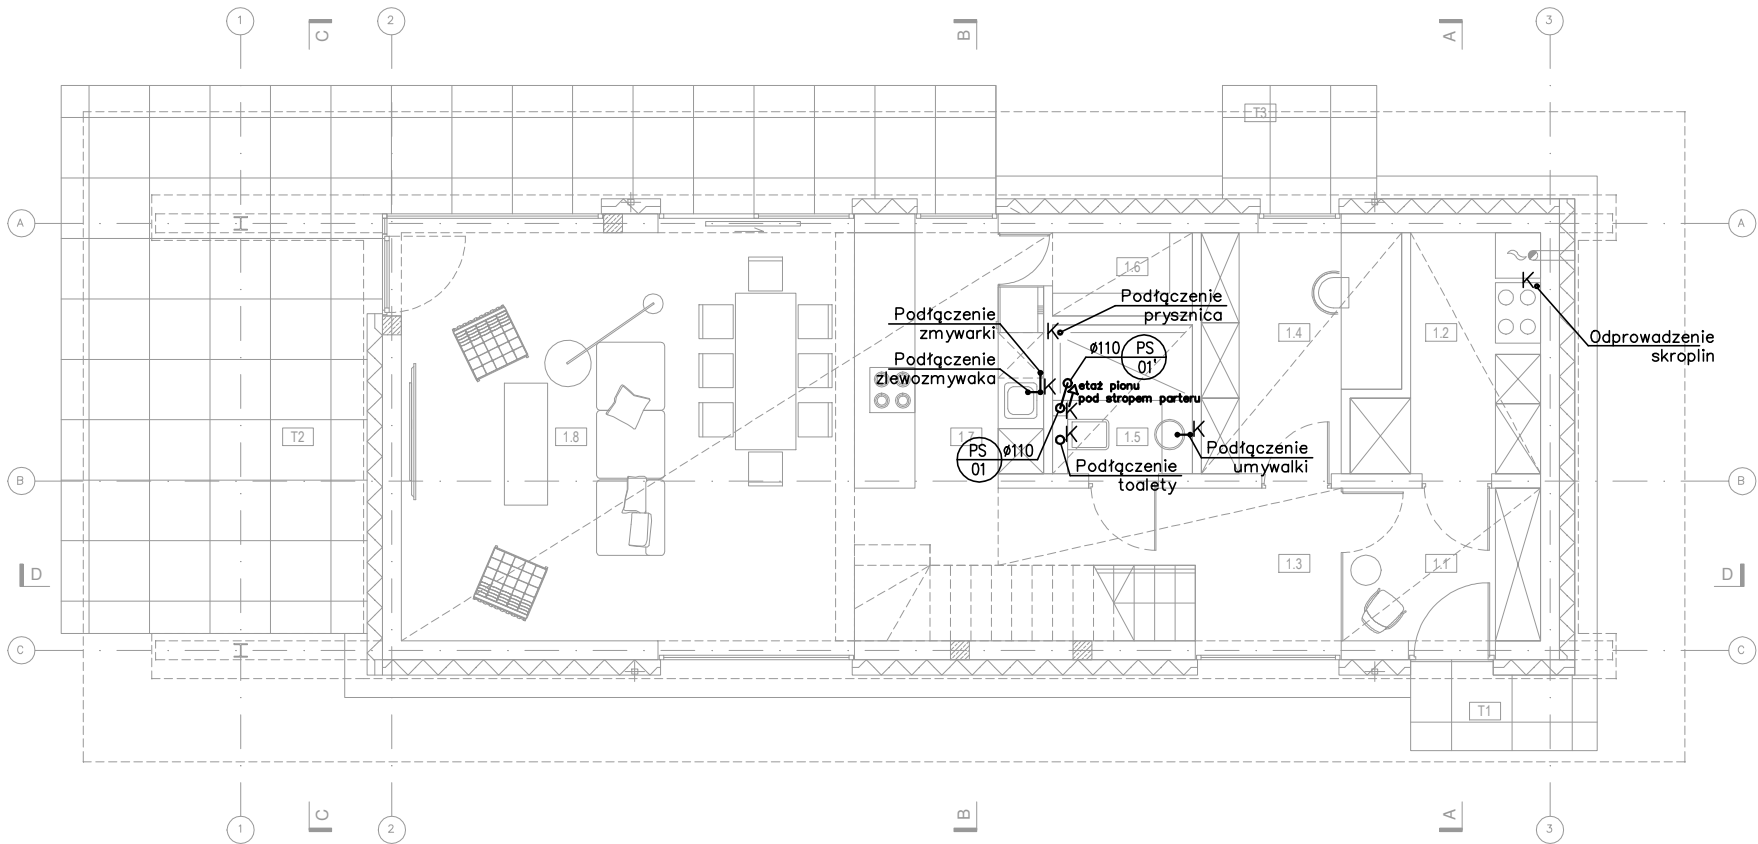

HOMEKONCEPT.		
HOMEKONCEPT ul. Grzegorzeczka 67F/1, 31-559 Kraków www.homekoncept.pl		
Temat opracowania: PROJEKT DOMU JEDNORODZINNEGO HOMEKONCEPT 116		
Branża:	SANITARNA	Data opracowania: 09.2023
Faza:	PROJEKT TECHNICZNY	
Projektant:	mgr inż. Katarzyna Rendak upr. nr PDK/0038/POOS/12	
Inwestor:	Dariusz Matoga ul. Myślenicka 15 32-447 Siepraw	
Adres inwestycji:	dz. nr 2620/4 obr. 0003 Siepraw, j.ewid. 120906_2. Siepraw, miejscowość Siepraw, gmina Siepraw, powiat myślenicki, woj. małopolskie	
Adaptacja:	Data adaptacji:	
Skala:	Nazwa rysunku:	Nr rysunku:
1:100	INST. KANALIZACJI SANITARNEJ RZUT PARTERU	K 2
NINIEJSZE OPRAWOWANIE STANOWI DZIEŁO AUTORSKIE I PODLEGA OCHRONIE ZGODNIE Z USTAWĄ Z DNIA 4 LUTEGO 1994 R. O PRAWIE AUTORSKIM I PRAWACH POKREWNYCH. ORYGINALNY PROJEKT ZAWIERA HOLOGRAM: NA STRONIE TYTUŁOWEJ, NA RZUCIE PARTERU I PODDASZA, PIECZĄTKĘ W KOLORZE NIEBIESKIM NA RYSUNKACH ARCHITEKTONICZNYCH.		