


UKŁAD TN–S

SAMOCZYNNNE WYŁĄCZENIA ZASILANIA

Dodatkowa ochrona przed  
przepięciami elektrycznymi.

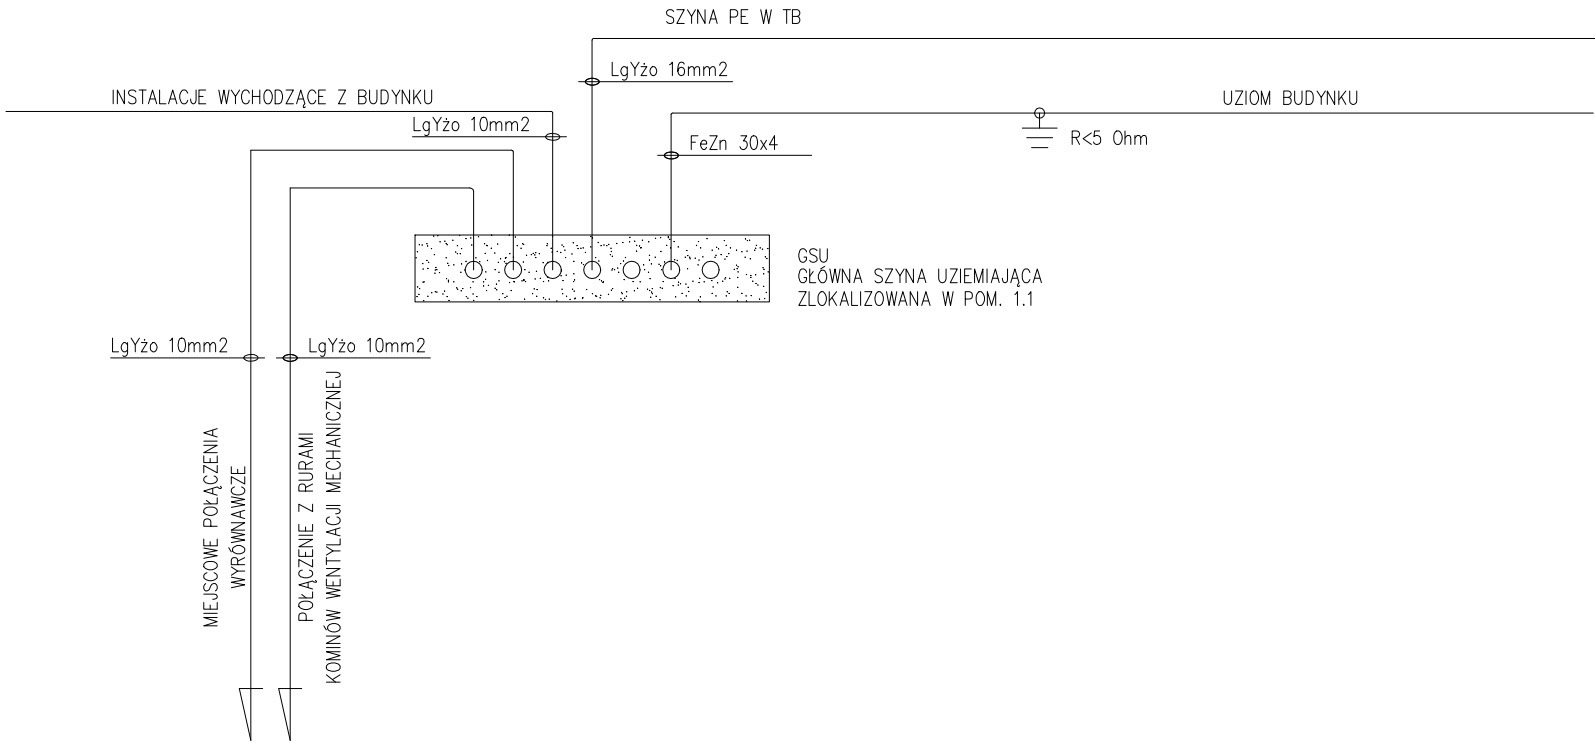

TEMAT:	SCHEMAT POŁĄCZEŃ WYRÓWNAWCZYCH
INWESTYCJA:	PROJEKT DOMU JEDNORODZINNEGO HOMEKONCEPT 116
LOKALIZACJA:	dz. nr 2620/4 obr. 0003 Siepraw, j.ewid. 120906_2. Siepraw, miejscowość Siepraw, gmina Siepraw, powiat myślenicki, woj. małopolskie

HOMEKONCEPT.

HOMEKONCEPT

ul. Grzegórzecka 67F/1, 31-559 Kraków

www.homekoncept.pl

PROJEKTOWAŁ:

mgr inż. Paweł Wrona

upr. nr MAP/0063/POOE/11

SPRAWDZIŁ:

**/NIE WYMAGA/**

SKALA: ---
DATA: 09.2023
BR: ELEKTRYCZNA
ST: P. TECHNICZNY

NR RYSUNKU:

E-2

ARKUSZ:

1/1