


OCHRONA PRZED DOTYKIEM POŚREDNIM – SAMOCZYNNIE WYŁĄCZENIE ZASILANIA W SIECI TN – S

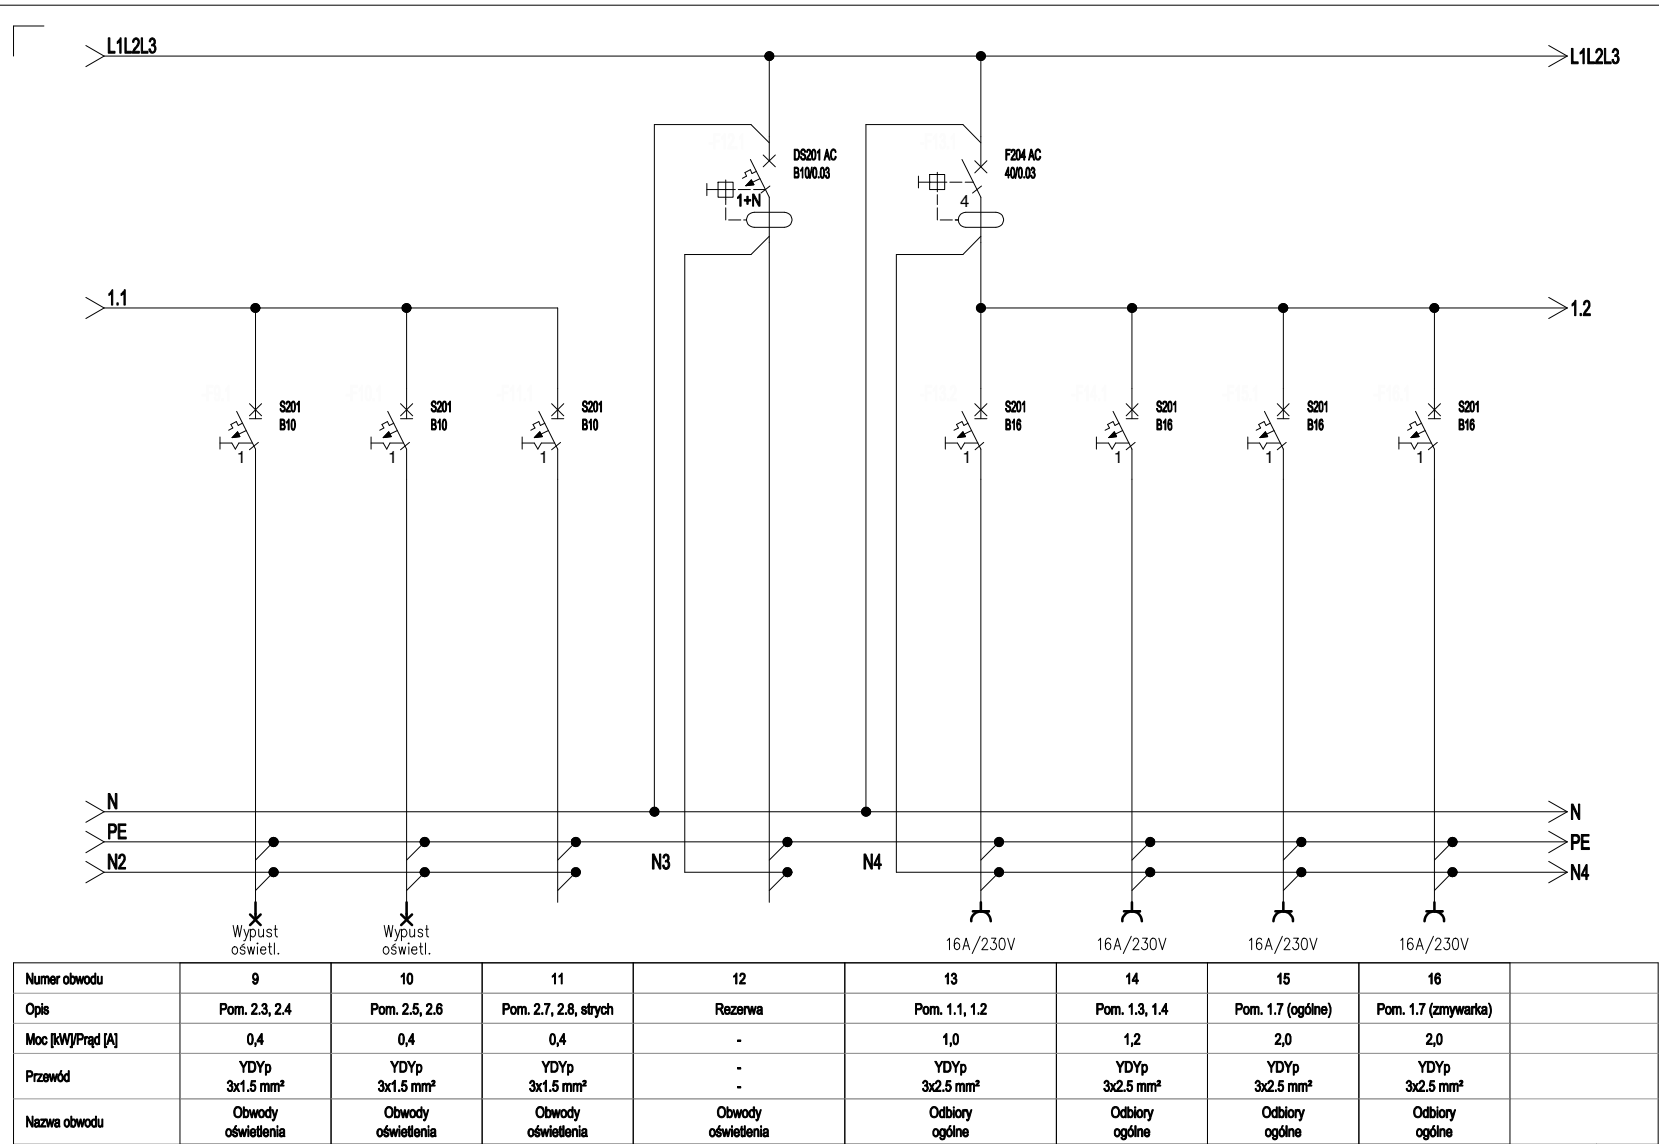

TEMAT:	SCHEMAT STRUKTURALNY TABLICY TB	HOMEKONCEPT.	PROJEKTOWAŁ:	SPRAWDZIŁ:	SKALA:	NR RYSUNKU:	
INWESTYCJA:	PROJEKT DOMU JEDNORODZINNEGO HOMEKONCEPT 116	HOMEKONCEPT ul. Grzegórzecka 67F/1, 31-559 Kraków www.homekoncept.pl	mgr inż. Paweł Wrona upr. nr MAP/0063/POOE/11		/NIE WYMAGA/	DATA: 09.2023	E-3
LOKALIZACJA:	dz. nr 2620/4 obr. 0003 Siepraw, j.ewid. 120906_2. Siepraw, miejscowość Siepraw, gmina Siepraw, powiat myślenicki, woj. małopolskie					BR: ELEKTRYCZNA	ARKUSZ:
					ST: P.TECHNICZNY	2/6	