


UKŁAD TN–S

SAMOCZYNNNE WYŁĄCZENIA ZASILANIA

Dodatkowa ochrona przed  
przebiegami elektrycznymi.

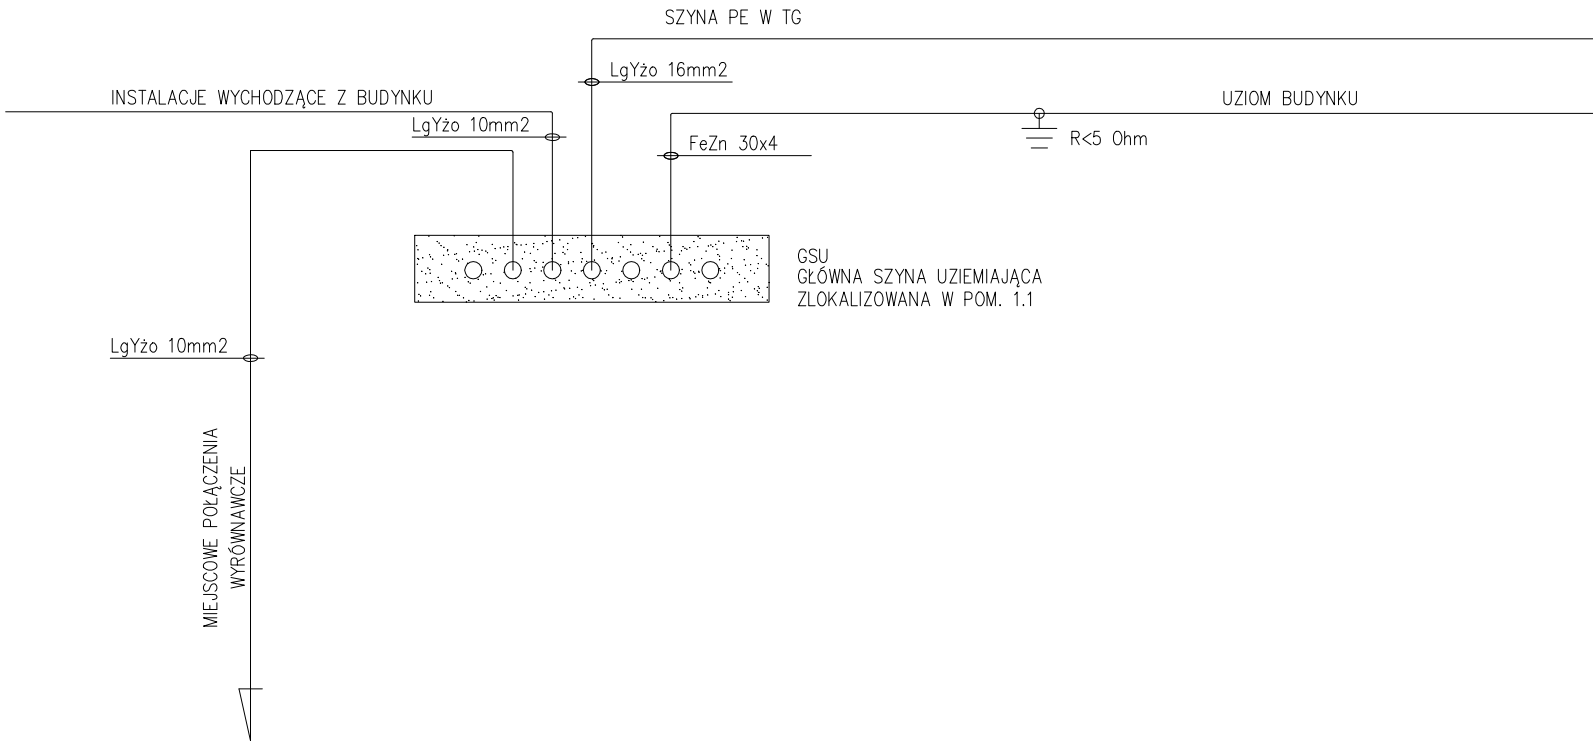

TEMAT:	SCHEMAT POŁĄCZEŃ WYRÓWNAWCZYCH
INWESTYCJA:	PROJEKT GARAŻU HOMEKONCEPT G8
LOKALIZACJA:	dz. nr 2620/4 obr. 0003 Siepraw, j.ewid. 120906_2. Siepraw, miejscowość Siepraw, gmina Siepraw, powiat myślenicki, woj. małopolskie

HOMEKONCEPT.
HOMEKONCEPT ul. Grzegorzeczka 67F/1, 31-559 Kraków www.homekoncept.pl

PROJEKTOWAŁ:
mgr inż. Paweł Wrona upr. nr MAP/0063/POOE/11

SPRAWDZIŁ:
<b>/NIE WYMAGA/</b>

SKALA: ---
DATA: 09.2023
BR: ELEKTRYCZNA
ST: P.TECHNICZNY

NR RYSUNKU:
E-2
ARKUSZ:
1/1