


UKŁAD TN–S

SAMOCZYNNNE WYŁĄCZENIA ZASILANIA

Dodatkowa ochrona przed
przebiegami elektrycznymi.

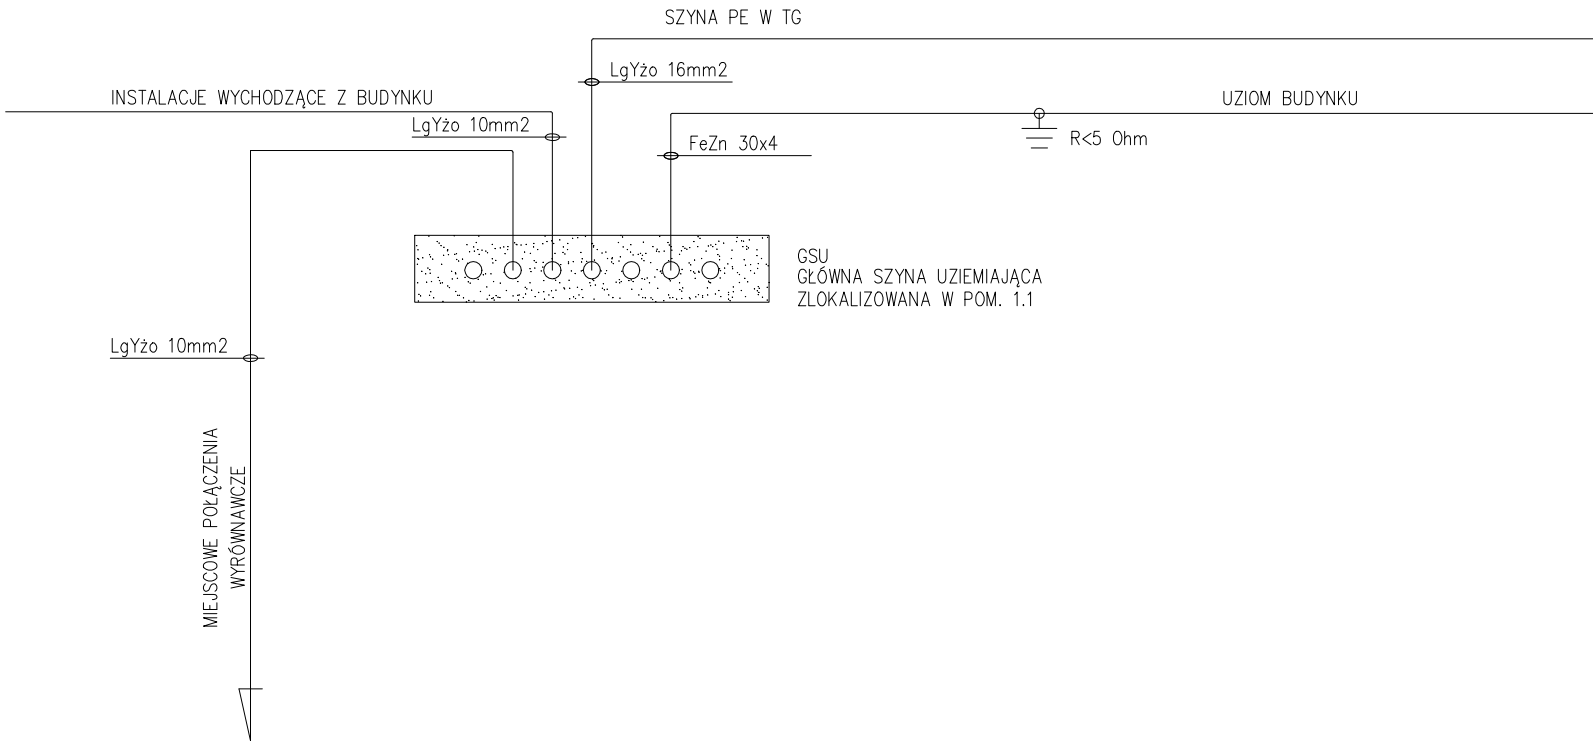

TEMAT:	SCHEMAT POŁĄCZEŃ WYRÓWNAWCZYCH
INWESTYCJA:	PROJEKT GARAŻU HOMEKONCEPT G8
LOKALIZACJA:	dz. nr 2620/4 obr. 0003 Siepraw, j.ewid. 120906_2. Siepraw, miejscowość Siepraw, gmina Siepraw, powiat myślenicki, woj. małopolskie


HOMEKONCEPT.
HOMEKONCEPT ul. Grzegorzeczka 67F/1, 31-559 Kraków www.homekoncept.pl

PROJEKTOWAŁ:
mgr inż. Paweł Wrona upr. nr MAP/0063/POOE/11

SPRAWDZIŁ:
/NIE WYMAGA/

SKALA: ---
DATA: 09.2023
BR: ELEKTRYCZNA
ST: P.TECHNICZNY

NR RYSUNKU:
E-2
ARKUSZ:
1/1

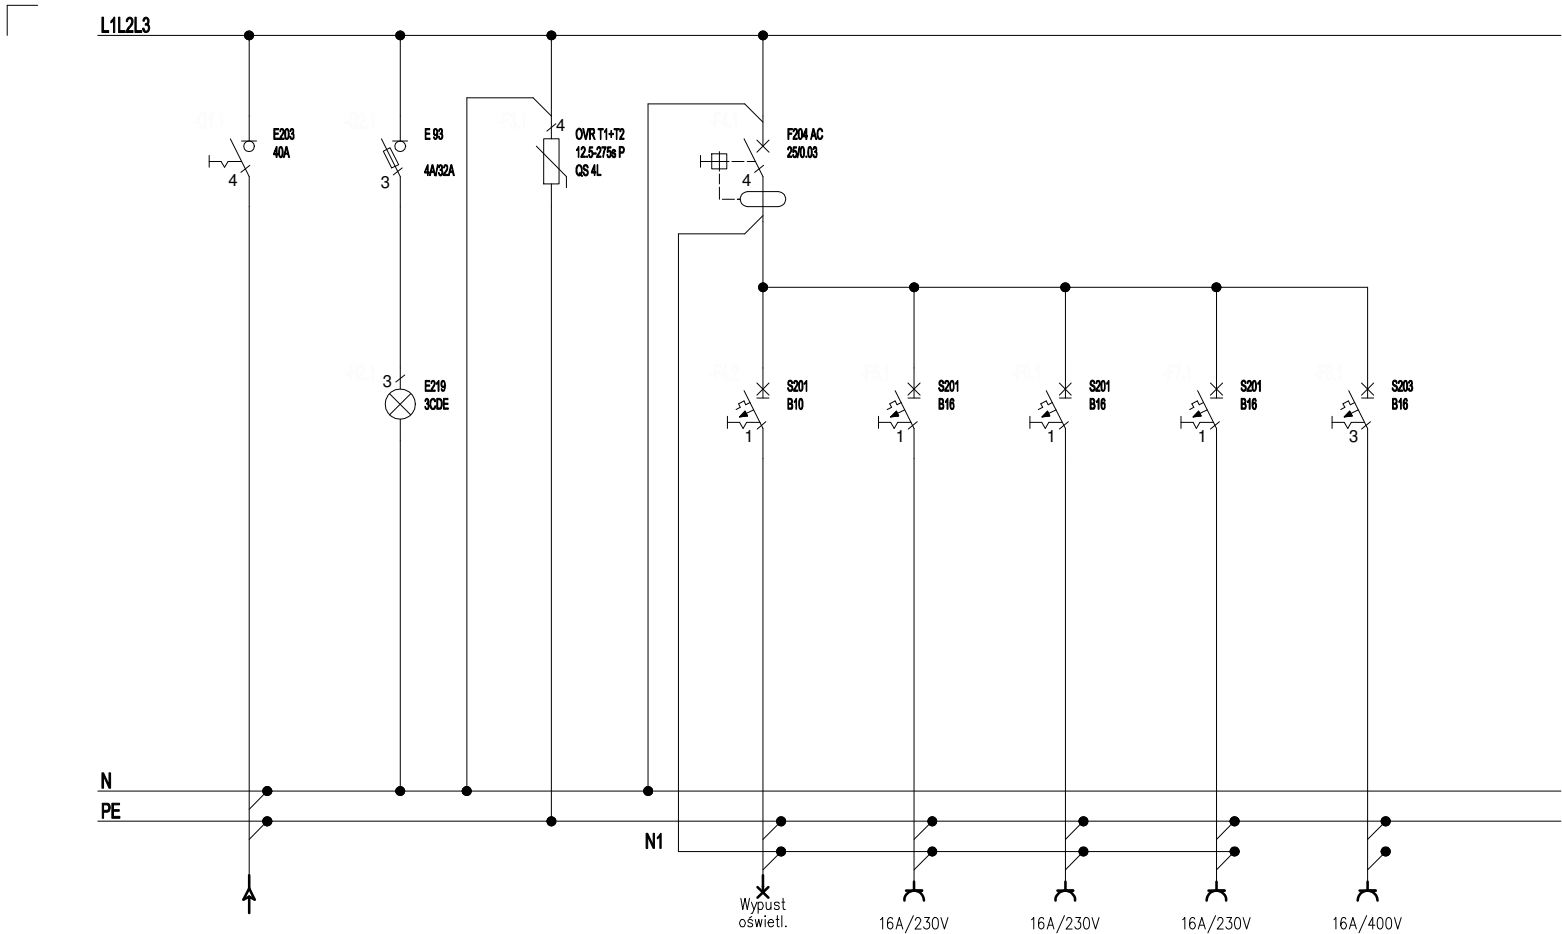

TEMAT: SCHEMAT STRUKTURALNY TABLICY TB

INWESTYCJA: PROJEKT GARAŻU HOMEKONCEPT G8

LOKALIZACJA: dz. nr 2620/4 obr. 0003 Siepraw, j.ewid. 120906_2. Siepraw, miejscowość Siepraw, gmina Siepraw, powiat myślenicki, woj. małopolskie

HOMEKONCEPT.

HOMEKONCEPT
ul. Grzegorzeczka 67F/1, 31-559 Kraków
www.homekoncept.pl

PROJEKTOWAŁ:

mgr inż. Paweł Wrona
upr. nr MAP/0063/POOE/11

SPRAWDZIŁ:

/NIE WYMAGA/

SKALA:

DATA: 09.2023

BR: ELEKTRYCZNA


ST: P. TECHNICZNY

NR RYSUNKU:

E-3

ARKUSZ:

1/2

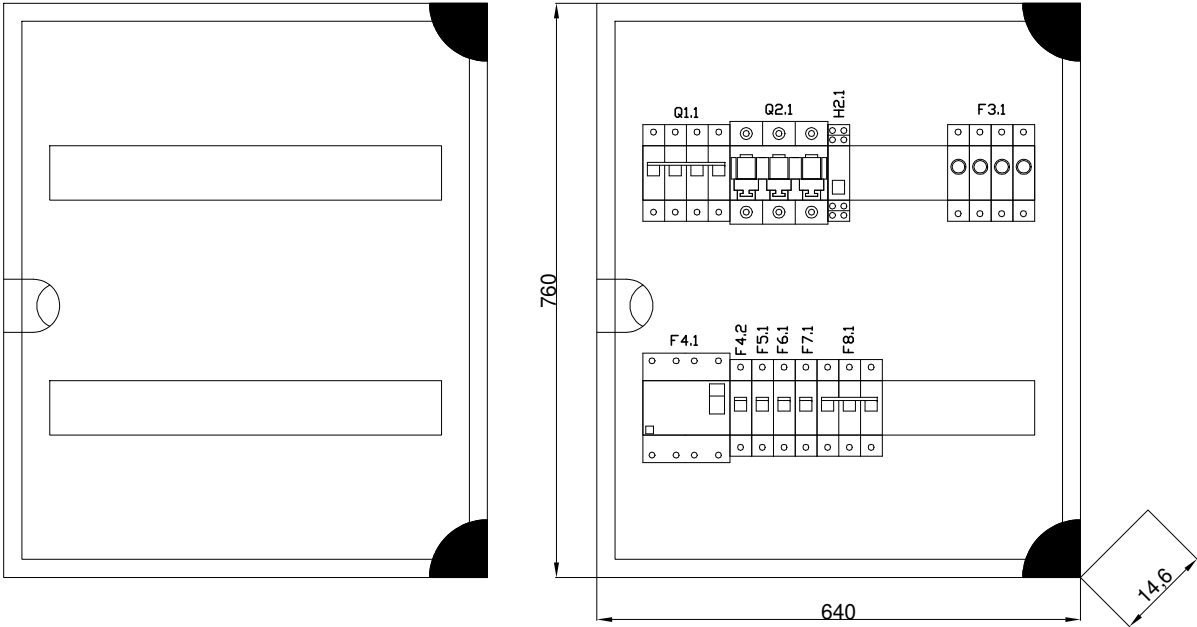

- VEGA VB218TB
- kompletna
 - szyny N i PE
 - rozdzielnica natynkowa
 - 2x18M
 - IP40, IK07
 - klasa ochrony II
 - drzwi transparentne z zamkiem
 - niezabudowane pola zastłonięte maskownicami

TEMAT:	SCHEMAT STRUKTURALNY TABLICY TB	<div>HOMEKONCEPT.</div> <div>HOMEKONCEPT</div> <div>ul. Grzegorzeczka 67F/1, 31-559 Kraków</div> <div>www.homekoncept.pl</div>	PROJEKTOWAŁ:	<div>mgr inż. Paweł Wrona</div> <div>upr. nr MAP/0063/POOE/11</div> <div></div>	SPRAWDZIŁ:	<div>/NIE WYMAGA/</div>	SKALA:	NR RYSUNKU:
INWESTYCJA:	PROJEKT GARAŻU HOMEKONCEPT G8						DATA: 09.2023	E-3
LOKALIZACJA:	dz. nr 2620/4 obr. 0003 Siepraw, j.ewid. 120906_2. Siepraw, miejscowość Siepraw, gmina Siepraw, powiat myślenicki, woj. małopolskie						BR: ELEKTRYCZNA	ARKUSZ:
							ST: P.TECHNICZNY	2/2