


PROJEKT BEZ KOLOROWEGO NADRUKU I HOLOGRAMU
NA WYBRANYCH STRONACH JEST NIELEGALNA KOPIA

dobredomy
flak & abramowicz

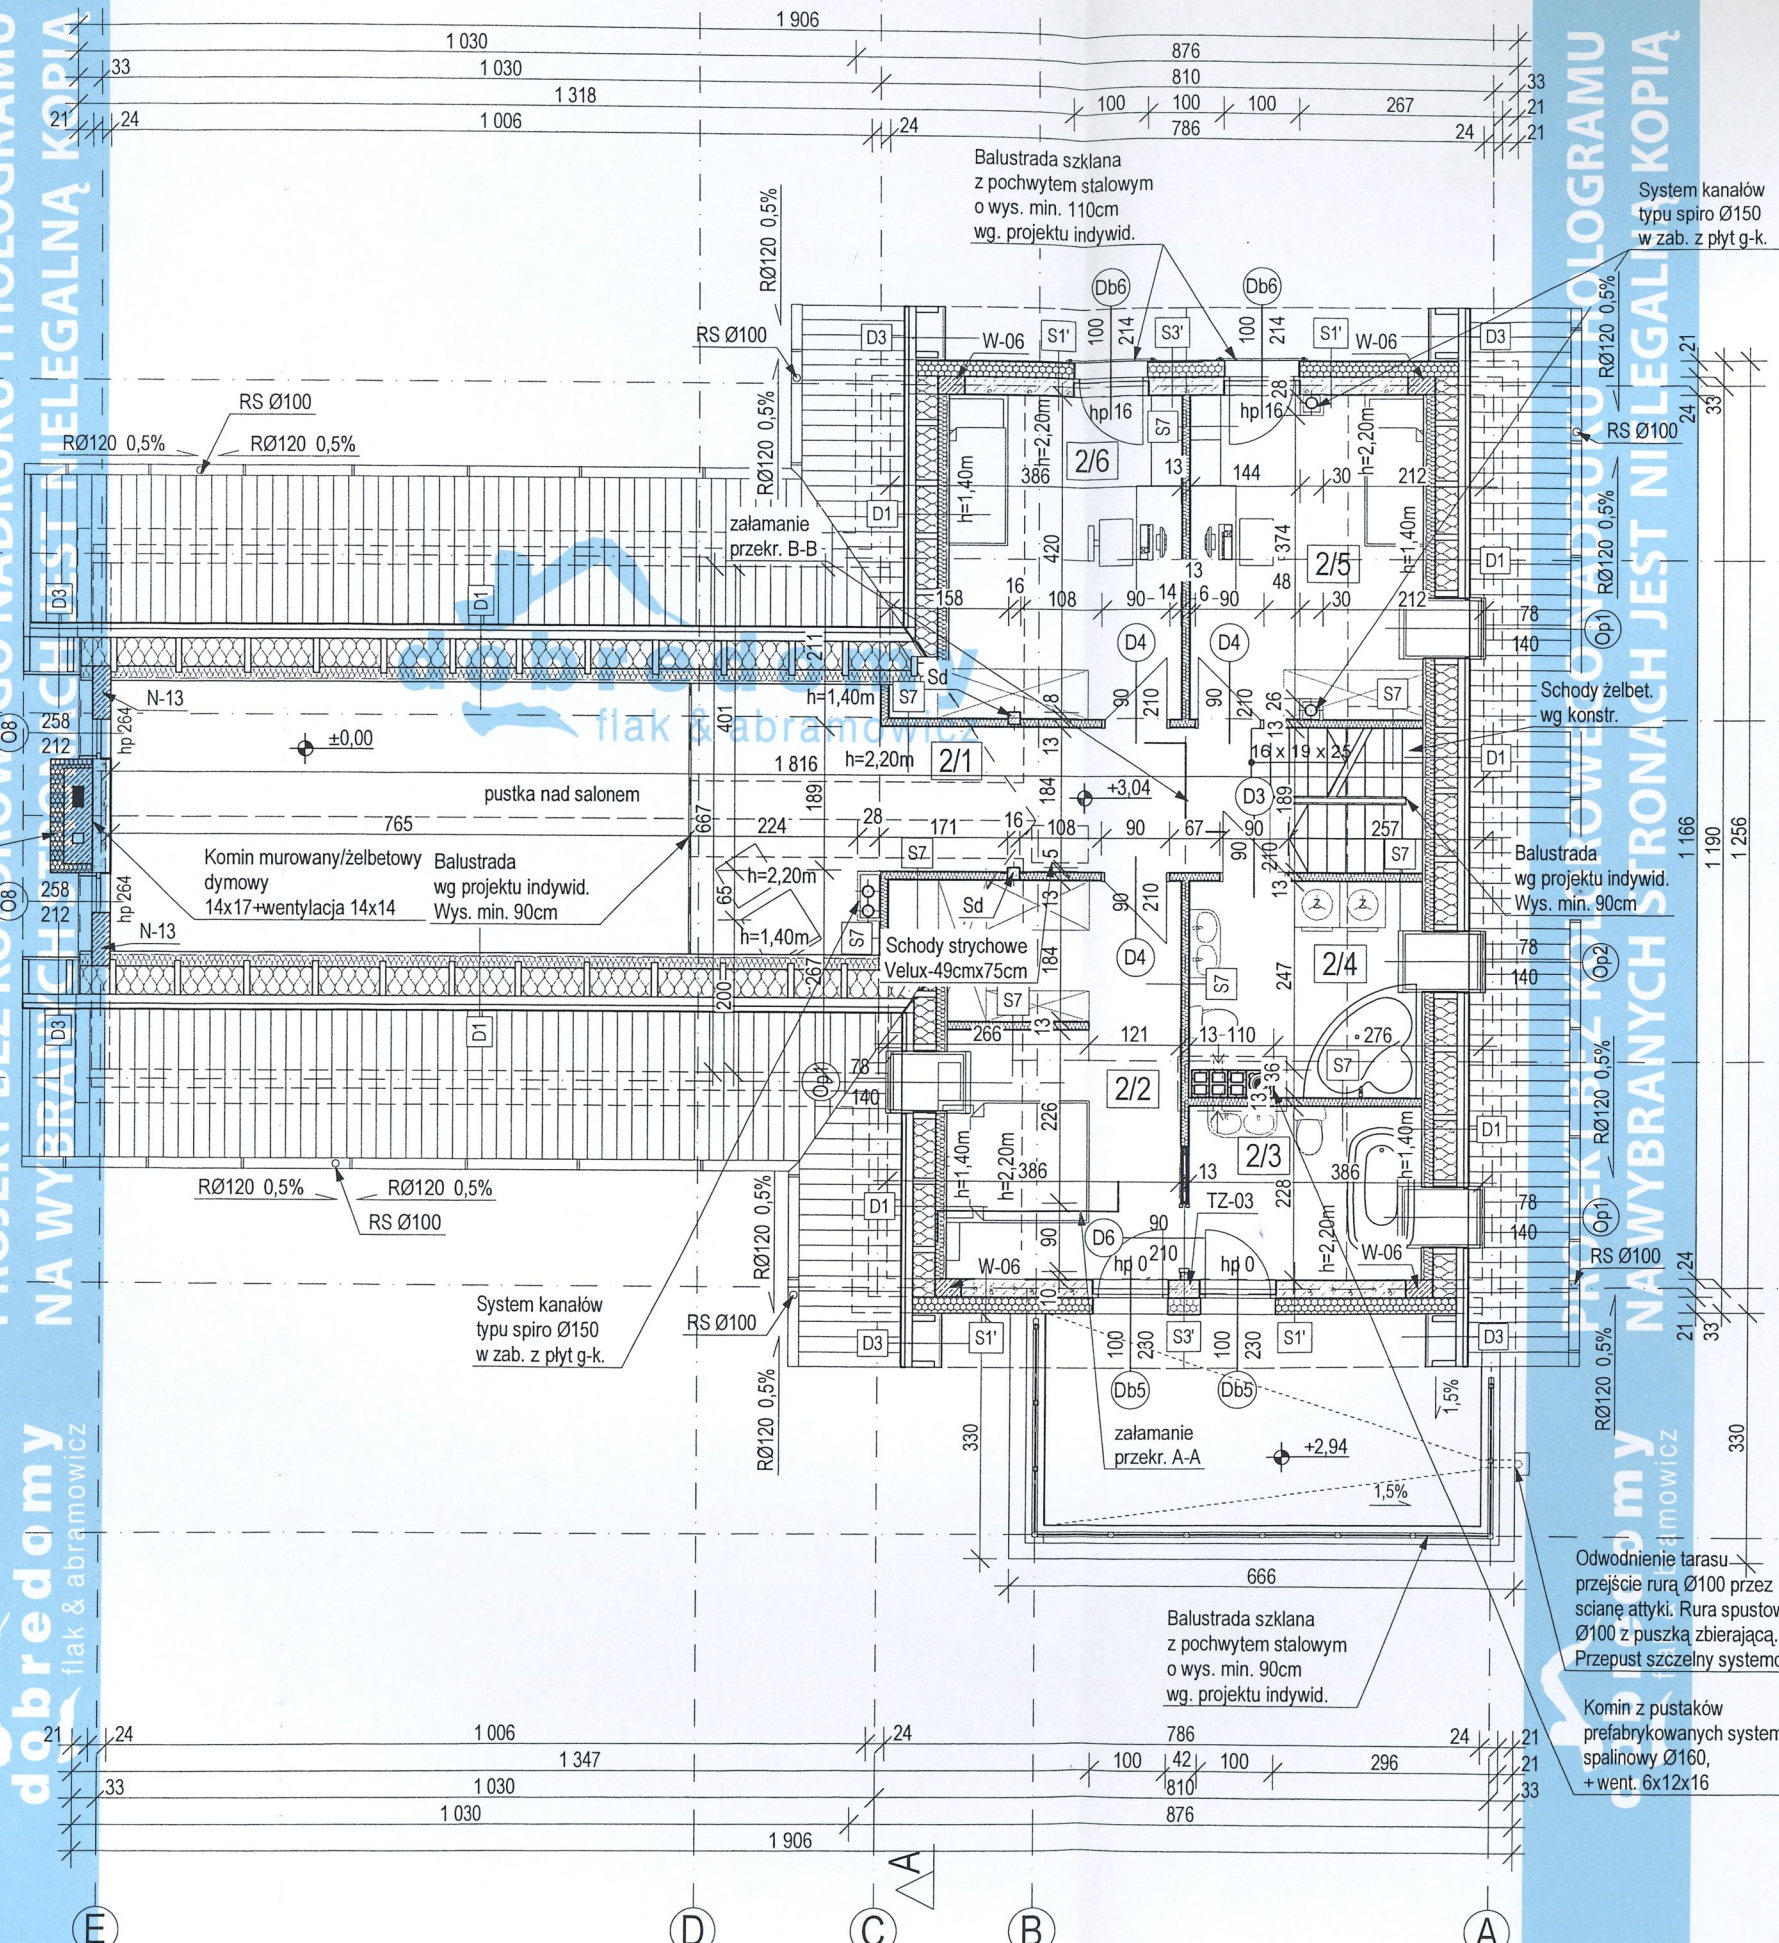

UWAGA !

WSZYSTKIE WYMIARY SPRAWDZIĆ NA BUDOWIE

1. Roboty budowlano-instalacyjne muszą być prowadzone z równoległą koordynacją międzybranżową. Przed przystąpieniem do robót wykonawca powinien zapoznać się z całością dokumentacji branżowej.
2. W sprawach nie określonych dokumentacją obowiązują:
 - warunki techniczne wykonania i odbioru robót budowlano-montażowych
 - normy Polskiego Komitetu Normalizacyjnego
 - instrukcje, wytyczne, świadectwa dopuszczenia, atesty Instytutu Techniki Budowlanej
 - warunki techniczne producentów i dostawców materiałów budowlano instalacyjnych
3. Wymiary otworów okiennych podane są w świetle ościeży.
4. Powierzchnie pomieszczeń podane są wg. stanu wykończonego ścian - płyta g-k uzupełniona gładzią szpachlową - gr. 1,5 cm.
5. Poziomy okien podane są wg. stanu wykończonego posadzki w danym pomieszczeniu.
6. Warstwy ścian zewnętrznych i wewnętrznych wykonać wg opisu na rysunku A8.

ŚCIANY ZEWNĘTRZNE:

- murowane z bloczków gazobetonowych typu 600 gr. 24cm na zaprawie klejowej ocieplone metoda lekką mokrą w systemie TERMO ORGANIKA gr. 14, 16 i 18cm na części wykończone okładziną z płytek kamiennych/ klinkierowych, na części okładziną z płyt elewacyjnych, np. HPL i desek elewacyjnych wg rys. elewacji.

ŚCIANY WEWNĘTRZNE NOŚNE:

- murowane z bloczków silikatowych gr. 24cm na zaprawie klejowej

ŚCIANY DZIAŁOWE:

- płyty g-k na ruszcie drewnianym lub stalowym wypełnionym wełną mineralną, w pomieszczeniach sanitarnych odporne na wilgoć.

KOMINY:

- Kominy dymowe i wentylacyjne prefabrykowane systemowe oraz komin murowany/żelbetowy
- wymiar kanału wentylacyjnego 12x16 i 14x14
- wymiary kanału dymowego 14x17 (dostosować do wybranego pieca i wkładu kominkowego)
- Komin spalinowy systemowy
- stosować układ pionowy koncentryczny powietrzno - spalinowy Ø80/125 lub umieścić przewód ze stali nierdzewnej Ø80 w ceramicznym przewodzie spalinowym Ø160. Układ zakończyć czerpnią powietrza z daszkiem.

Zestawienie powierzchni poddasza

Nr	Nazwa pom.	Rodzaj posadzki	Powierzchnia	Pow. podłogi
Pow. użytkowa				
2/1	Hall	panele	14,86	24,88
2/2	Pokój	panele	13,96	19,82
2/3	Łazienka	płytki ceramiczne	5,97	8,73
2/4	Łazienka	płytki ceramiczne	7,06	10,50
2/5	Pokój	panele	11,07	16,27
2/6	Pokój	panele	11,38	16,45
			64,30 m²	

dobredomy

Dobre Domy Flak & Abramowicz Sp. z o.o. Spółka komandytowa
53-611 Wrocław, ul. Strzegomska 2-4, tel: (71)352-04-40
www.dobredomy.pl e-mail: biuro@dobredomy.pl

nazwa obiektu:
DOM JEDNORODZINNY
ORCHIDEA
wersja odbicie lustrzane

projektant:
mgr inż. arch. Beata Wąsik
mgr inż. arch. Marcin Abramowicz
mgr inż. arch. Marta Zaperty-Adamek

tytuł rysunku:
RZUT PODDASZA

opracowanie:
mgr inż. arch. Judyta Rybka

branża:
ARCH.

adres inwestycji:

skala rys.
1:100

adaptacja:

data:
08.2021
nr rys.
A4