




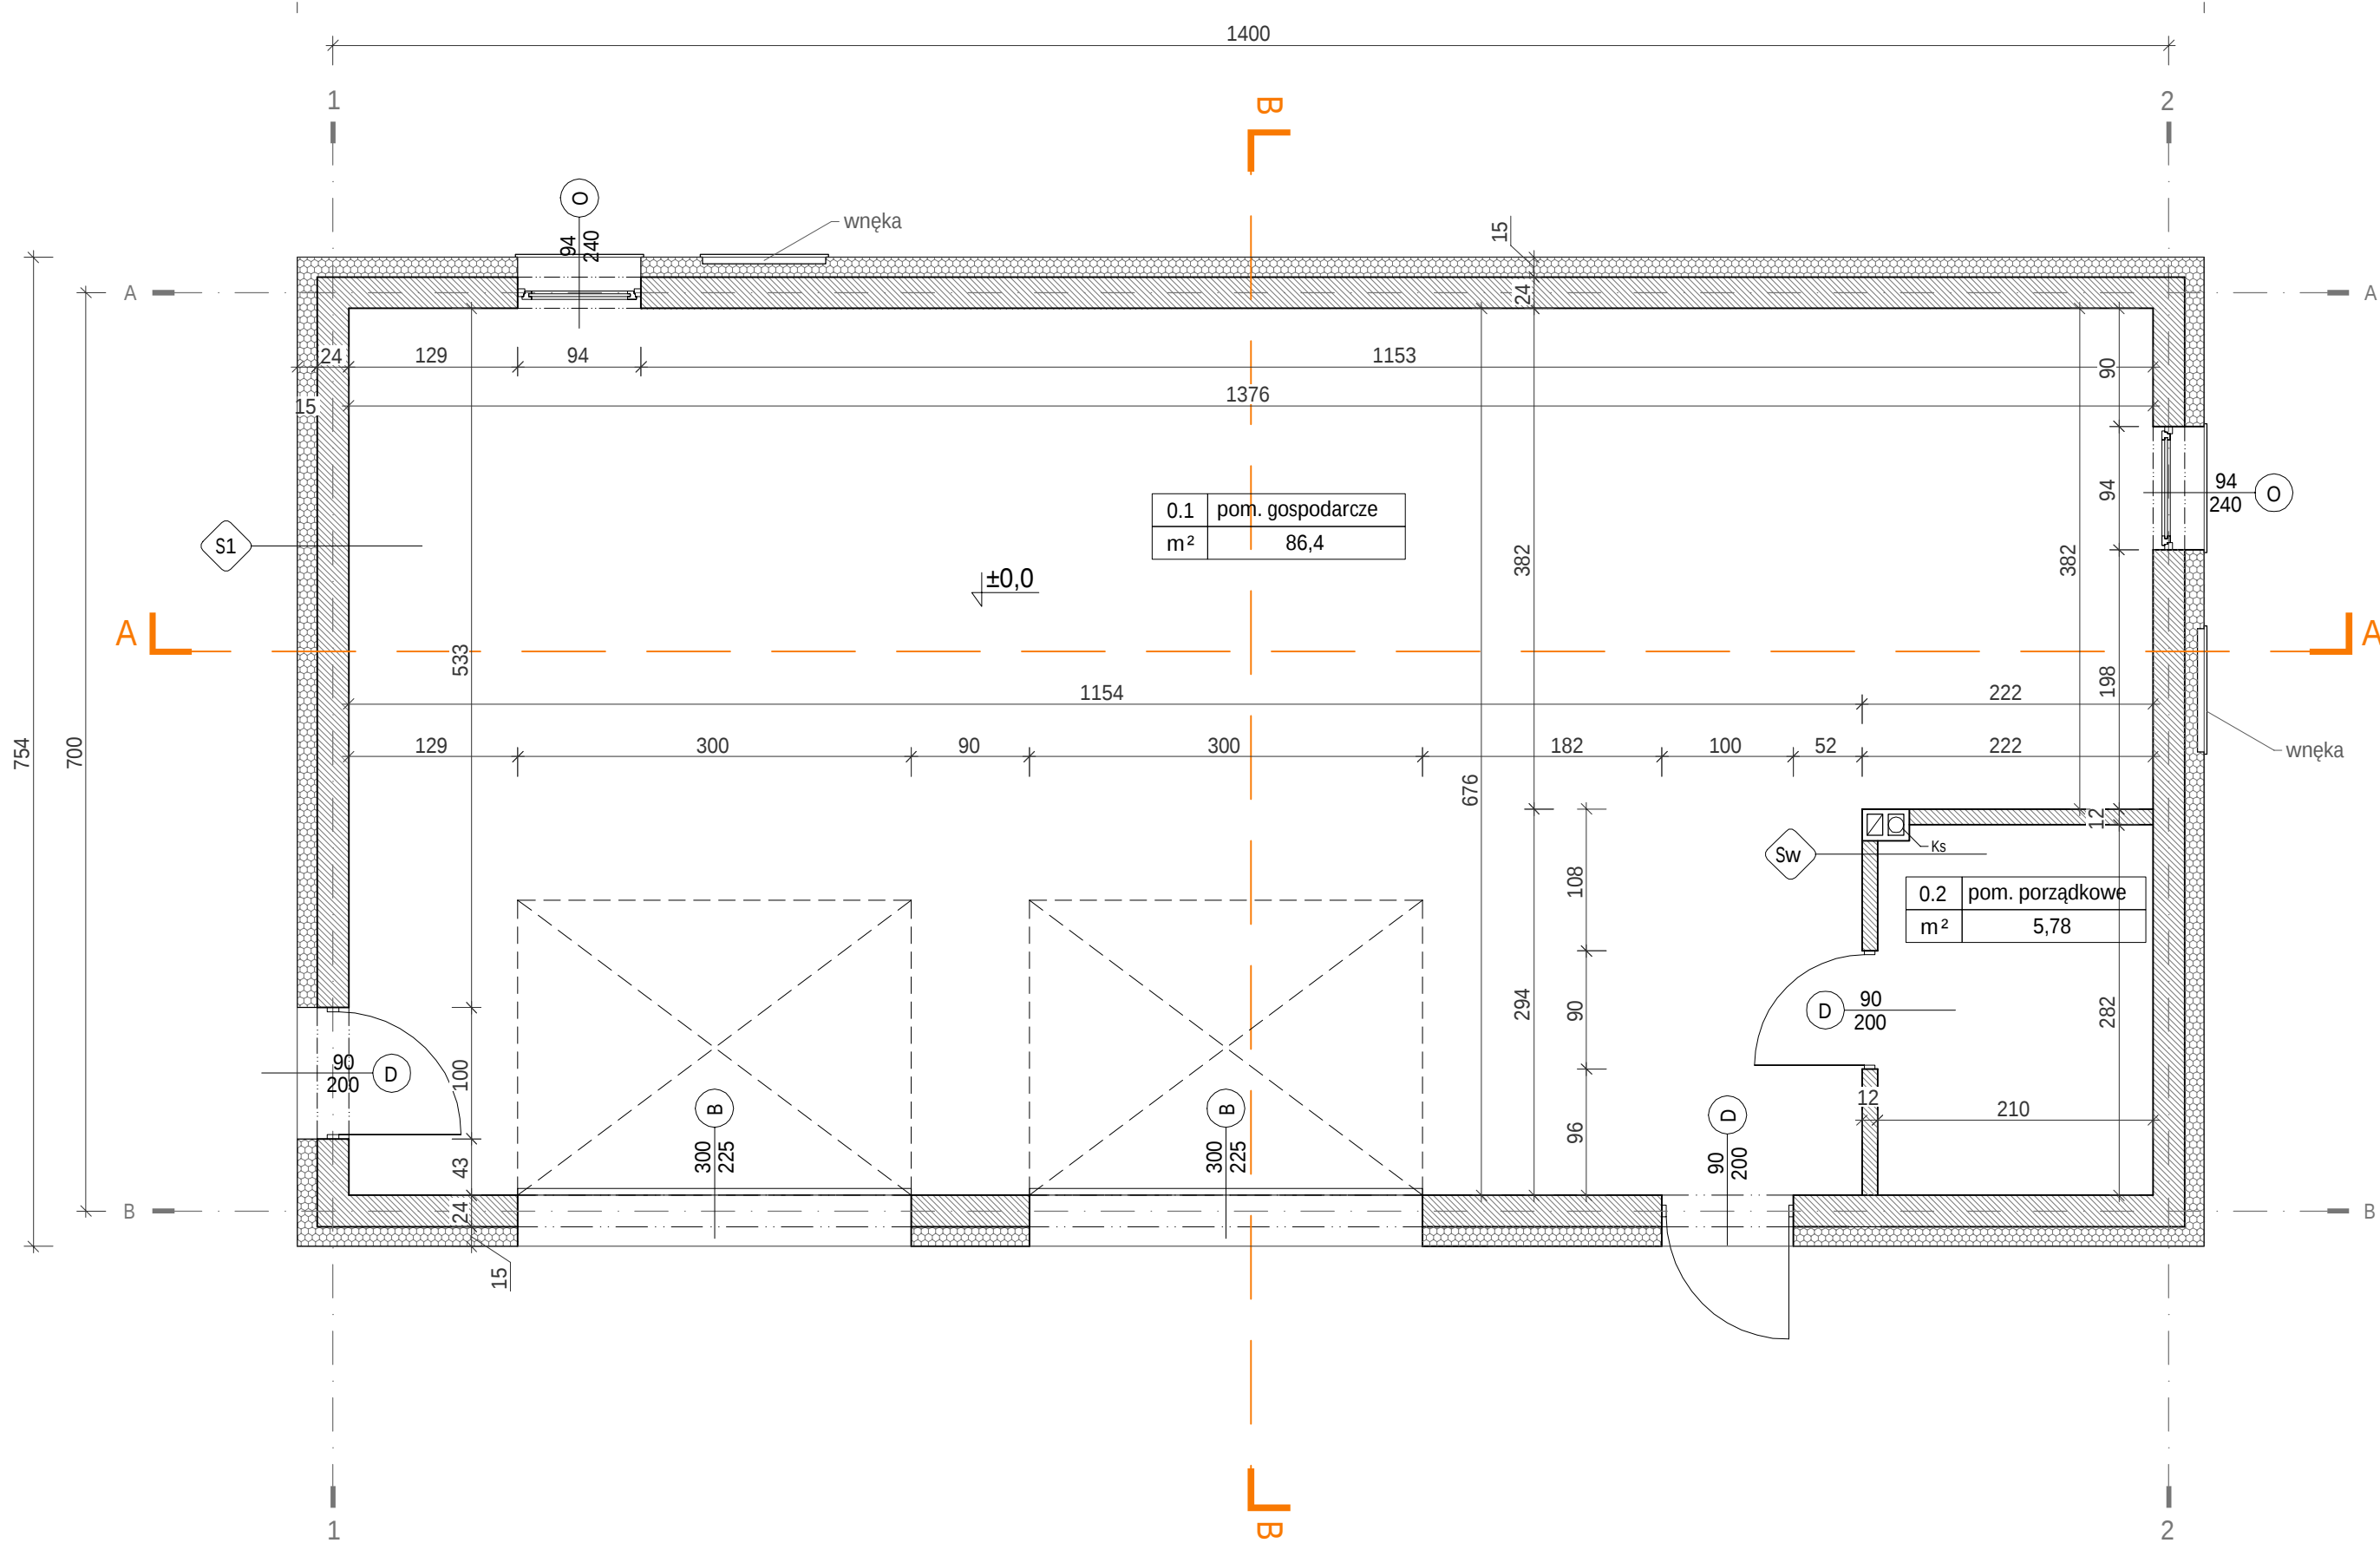


Tytuł		
Budowa Budynku Gospodarczego		
Adres budowy		Data
Dz. nr ewid. 224 ark. 1, Kolonia Koniuchy, gm. Miączyn		11'24
Nazwa rysunku		Nr rys.
POZIOM 0/ RZUT PARTERU		A01
		Skala
		1:50
Obiekt		Rewizja
Budynek Gospodarczy		-

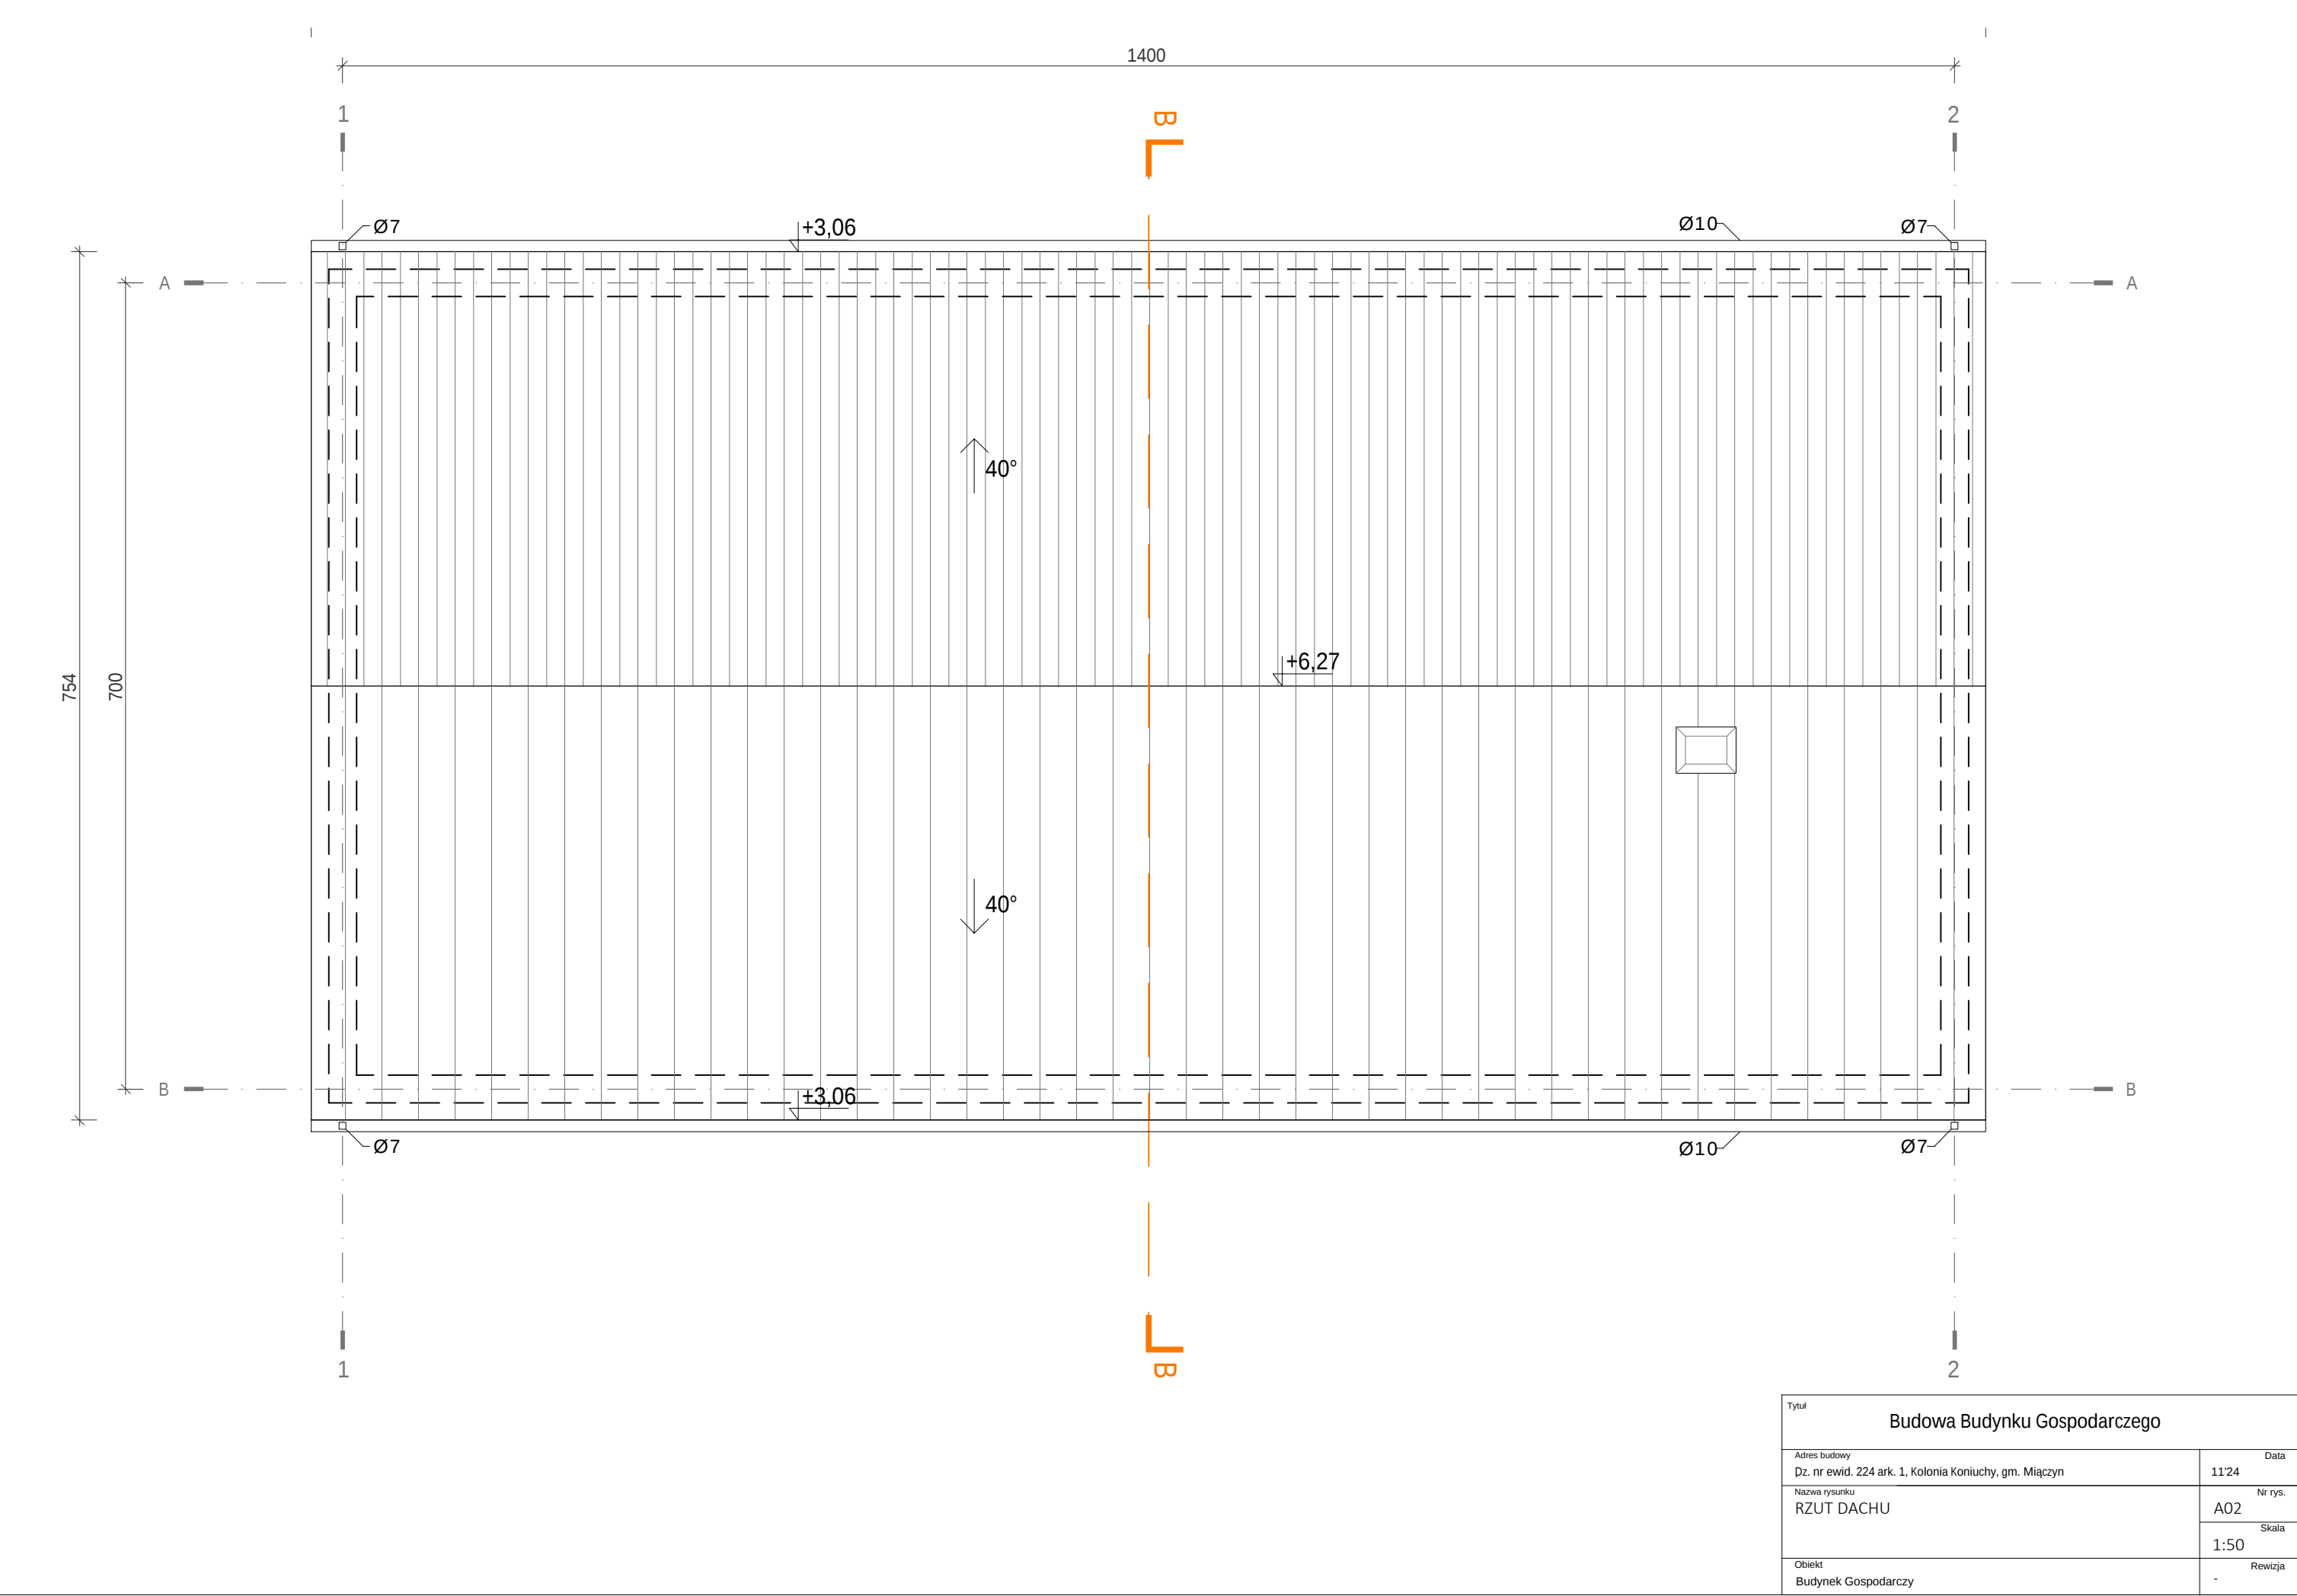

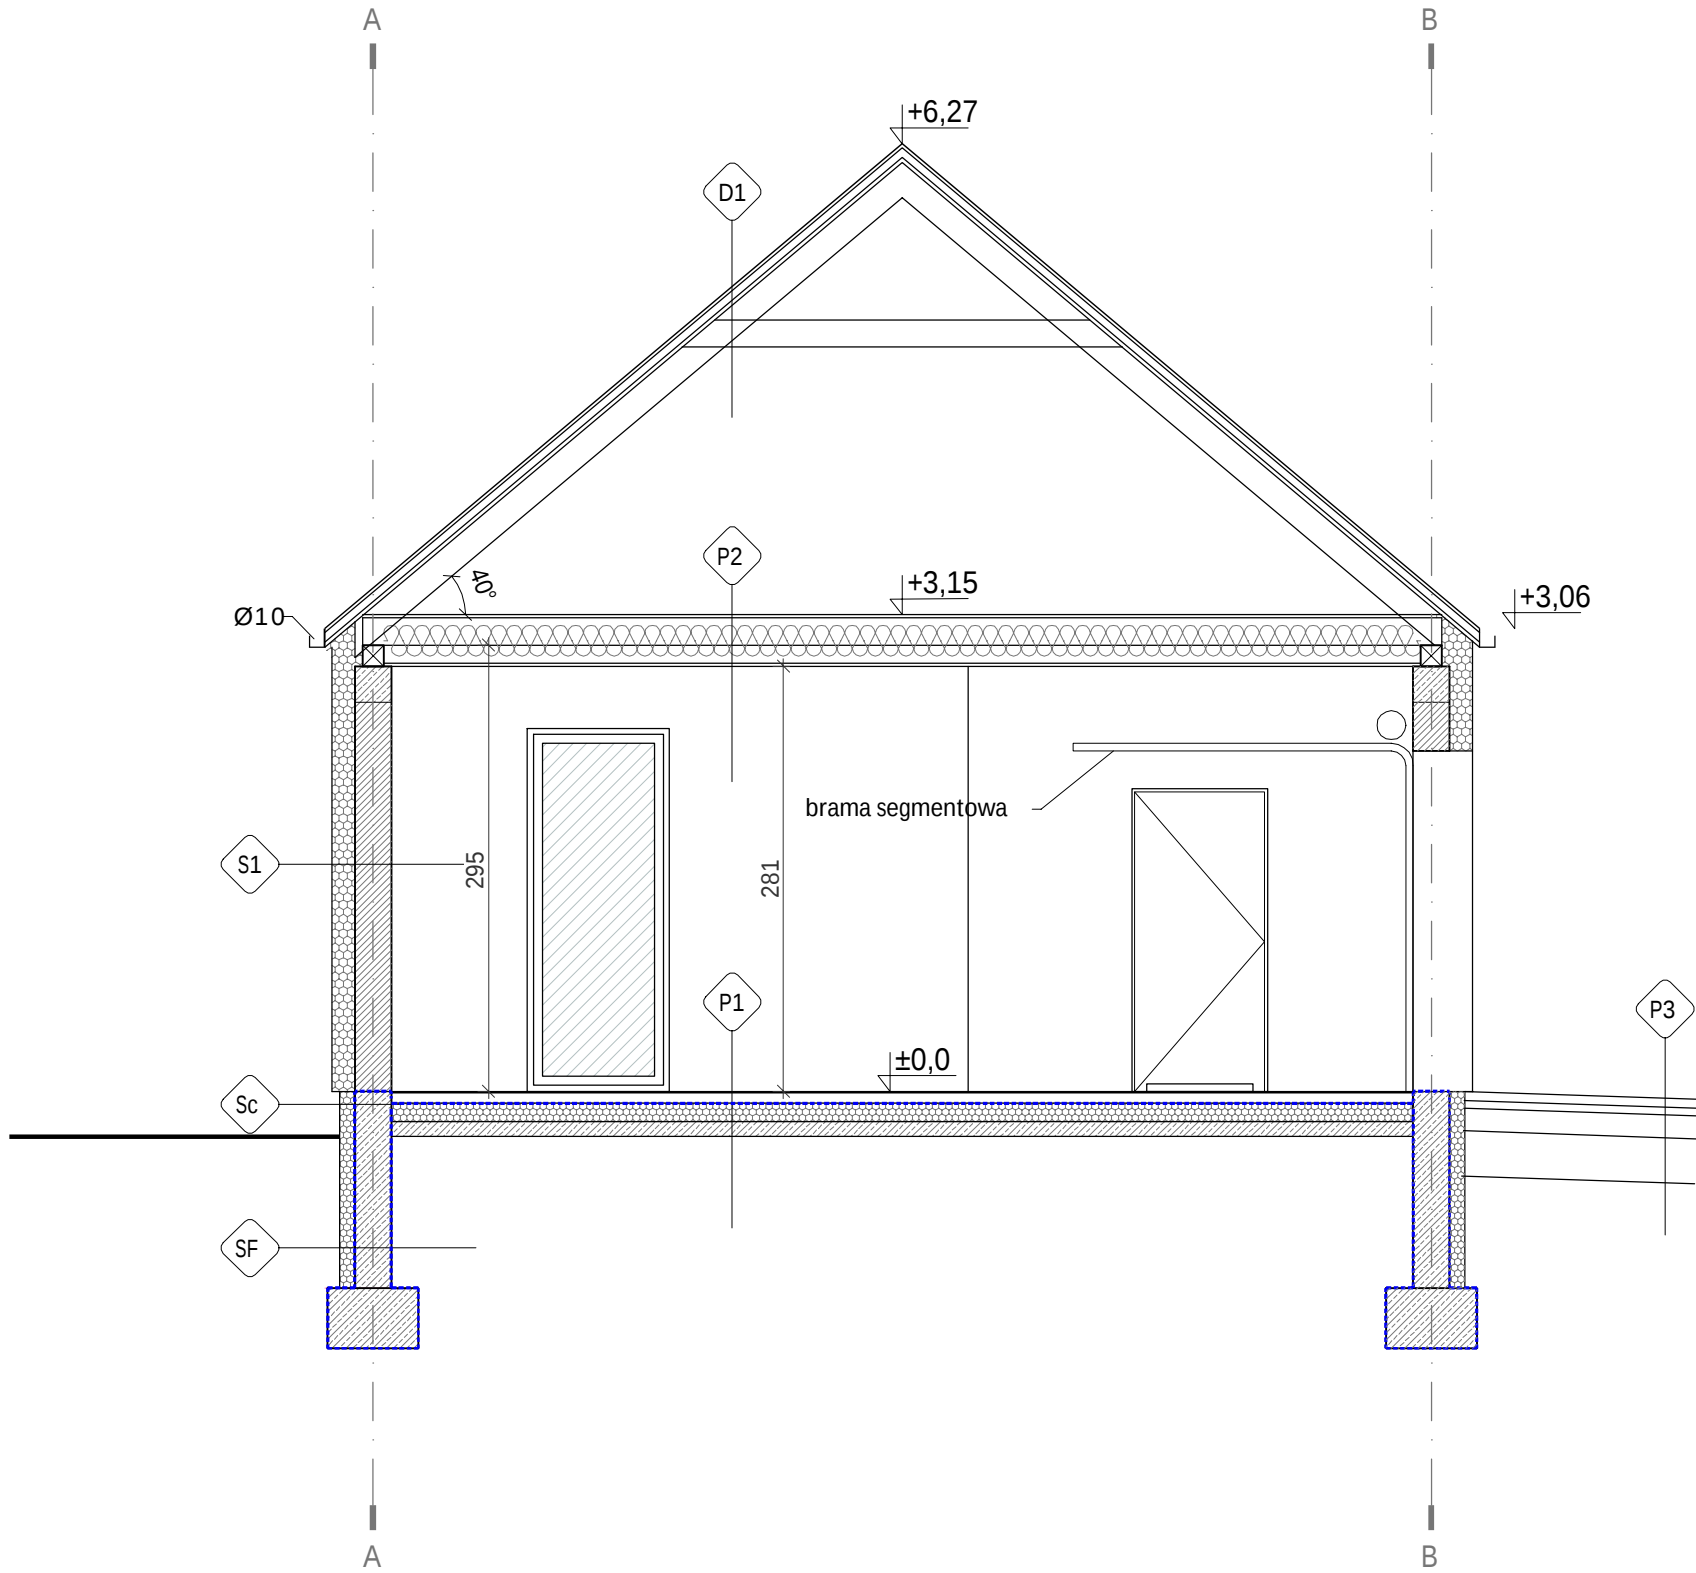


P1	Posadzka na gruncie		
	warstwa wykończenia - posadzka żywiczna jastrych cementowy styropian EPS 200 2xfolia PE podkład z betonu C12/15 wg projektu konstrukcji warstwa piasku podsypka żwirowa grunt rodzimy	1,5 7,00 12,00 00,03 10,00 15,00 20,00	0,031
P2	Strop lekki		
	plyty OSB-3 kleszcze wg projektu konstrukcji wełna szklana profile stalowe na wieszakach membrana paroizolacyjna plyty gipsowo - włuknowe	2,20 . 30,00 2,7 x 6,0 . 1,00	0,031
P3	Podbudowa pod kostkę		
	płatki brukowe podsypka podbudowa z kruszywa łamanego tłuczeń grunt rodzimy	6,00 5,00 15,00 30,00	
SF	Ściana fundamentowa		
	folia ochronna styrodur fundamentowy XPS masa bitumiczna błoczek betonowy	10,00 24,00	0,031
Sc	Ściana cokołowa		
	tynek cienkowarstwowy na siatce styrodur fundamentowy XPS masa bitumiczna błoczek betonowy	10,00 24,00	0,031
S1	Ściana zewnętrzna		
	tynek zewnętrzny cienkowarstwowy styropian EPS 80 błoczek z betonu spienionego tynek cementowo - wapienny	20,00 24,00 1,5	0,031
Sw	Ściana wewnętrzna		
	tynek cementowo - wapienny błoczek z betonu spienionego tynek cementowo - wapienny	1,5 12,00 1,5	
D1	Dach		
	blacha płaska łaty kntrłaty membrana wysokoparoprzepuszczalna krokwie wg projektu konstrukcji	5,0 x 5,0 2,5 x 5,0	


Tytuł			
Budowa Budynku Gospodarczego			
Adres budowy		Data	
Dz. nr ewid. 224 ark. 1, Kolonia Koniuchy, gm. Miączyn		11'24	
Nazwa rysunku		Nr rys.	
PRZEKRÓJ		A03	
		Skala	
		1:50	
Obiekt		Rewizja	
Budynek Gospodarczy		-	

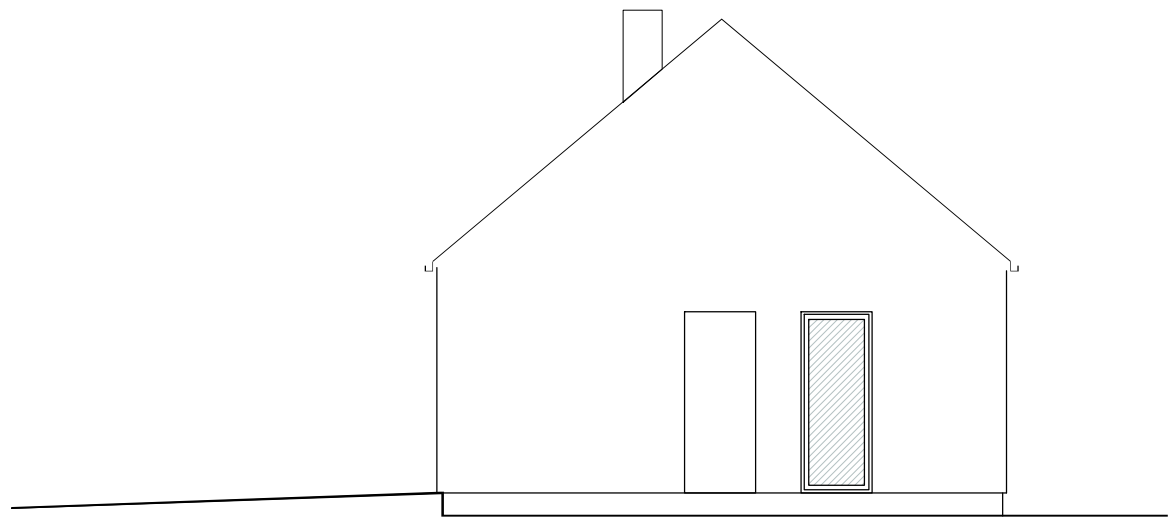


ELEWACJA POŁUDNIOWA

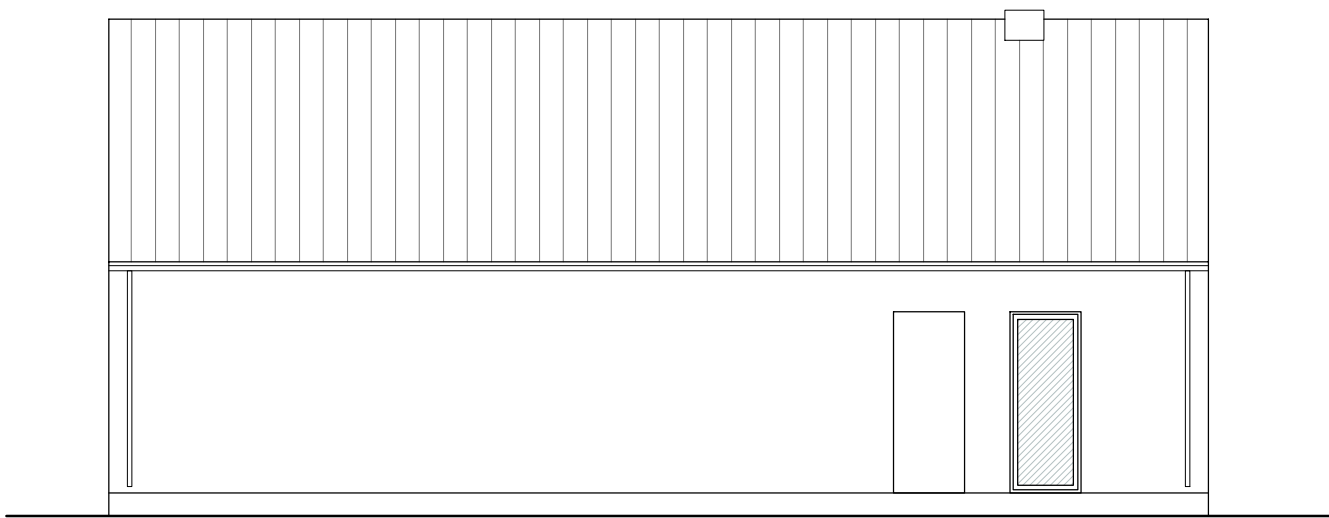

ELEWACJA WSCHODNIA

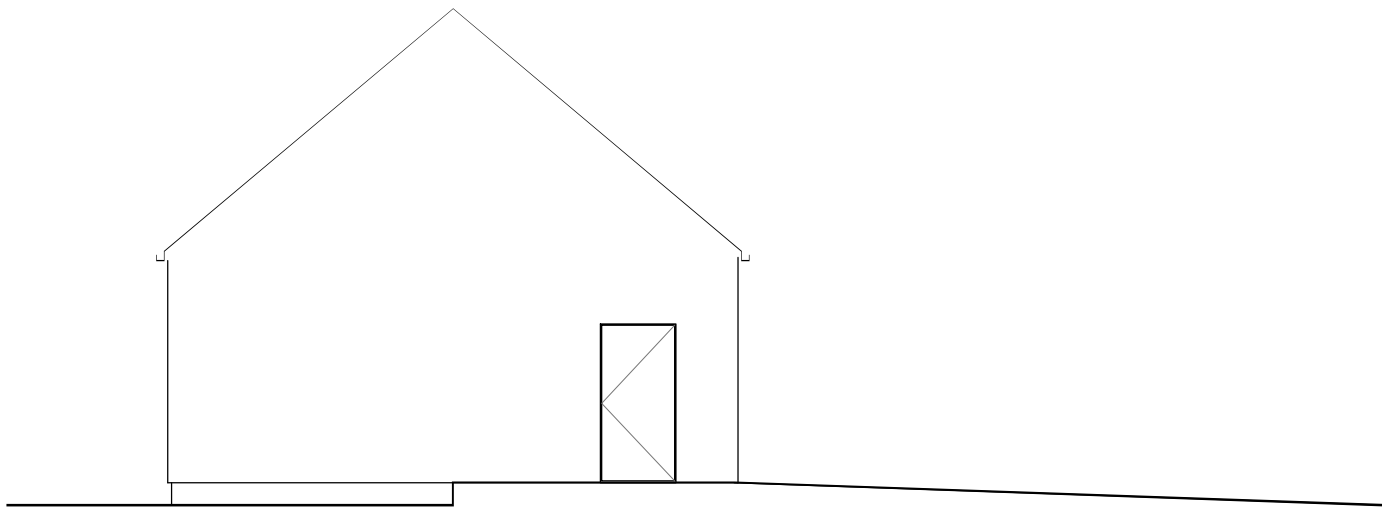

ELEWACJA PÓŁNOCNA

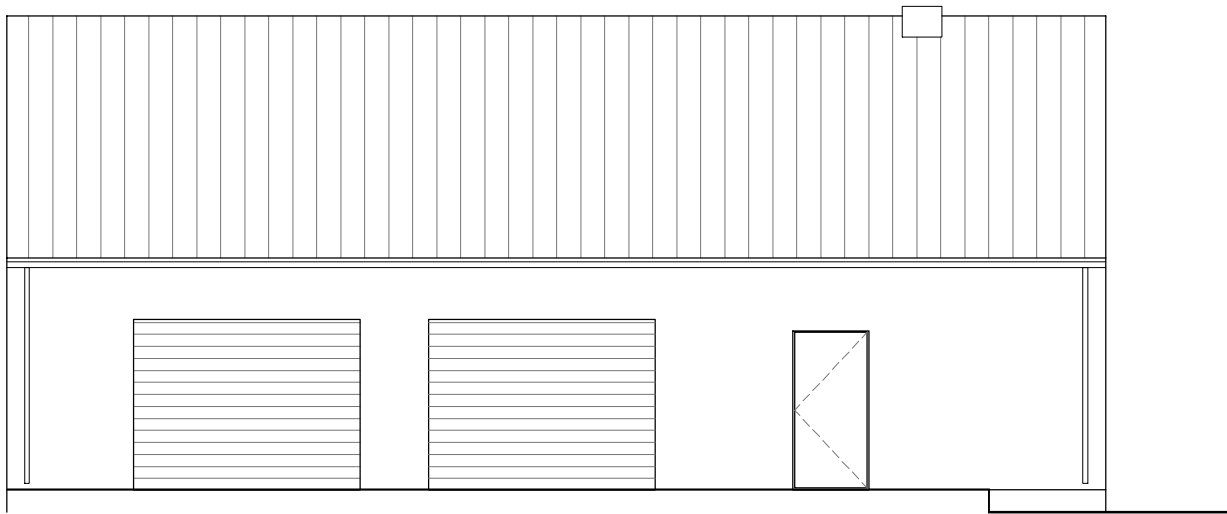

ELEWACJA ZACHODNIA

Tytuł		Budowa Budynku Gospodarczego	
Adres budowy		Data	
Dz. nr ewid. 224 ark. 1, Kolonia Koniuchy, gm. Miączyn		11'24	
Nazwa rysunku		Nr rys.	
ELEWACJE		A04	
		Skala	
		1:100	
Obiekt		Rewizja	
Budynek Gospodarczy		-	