


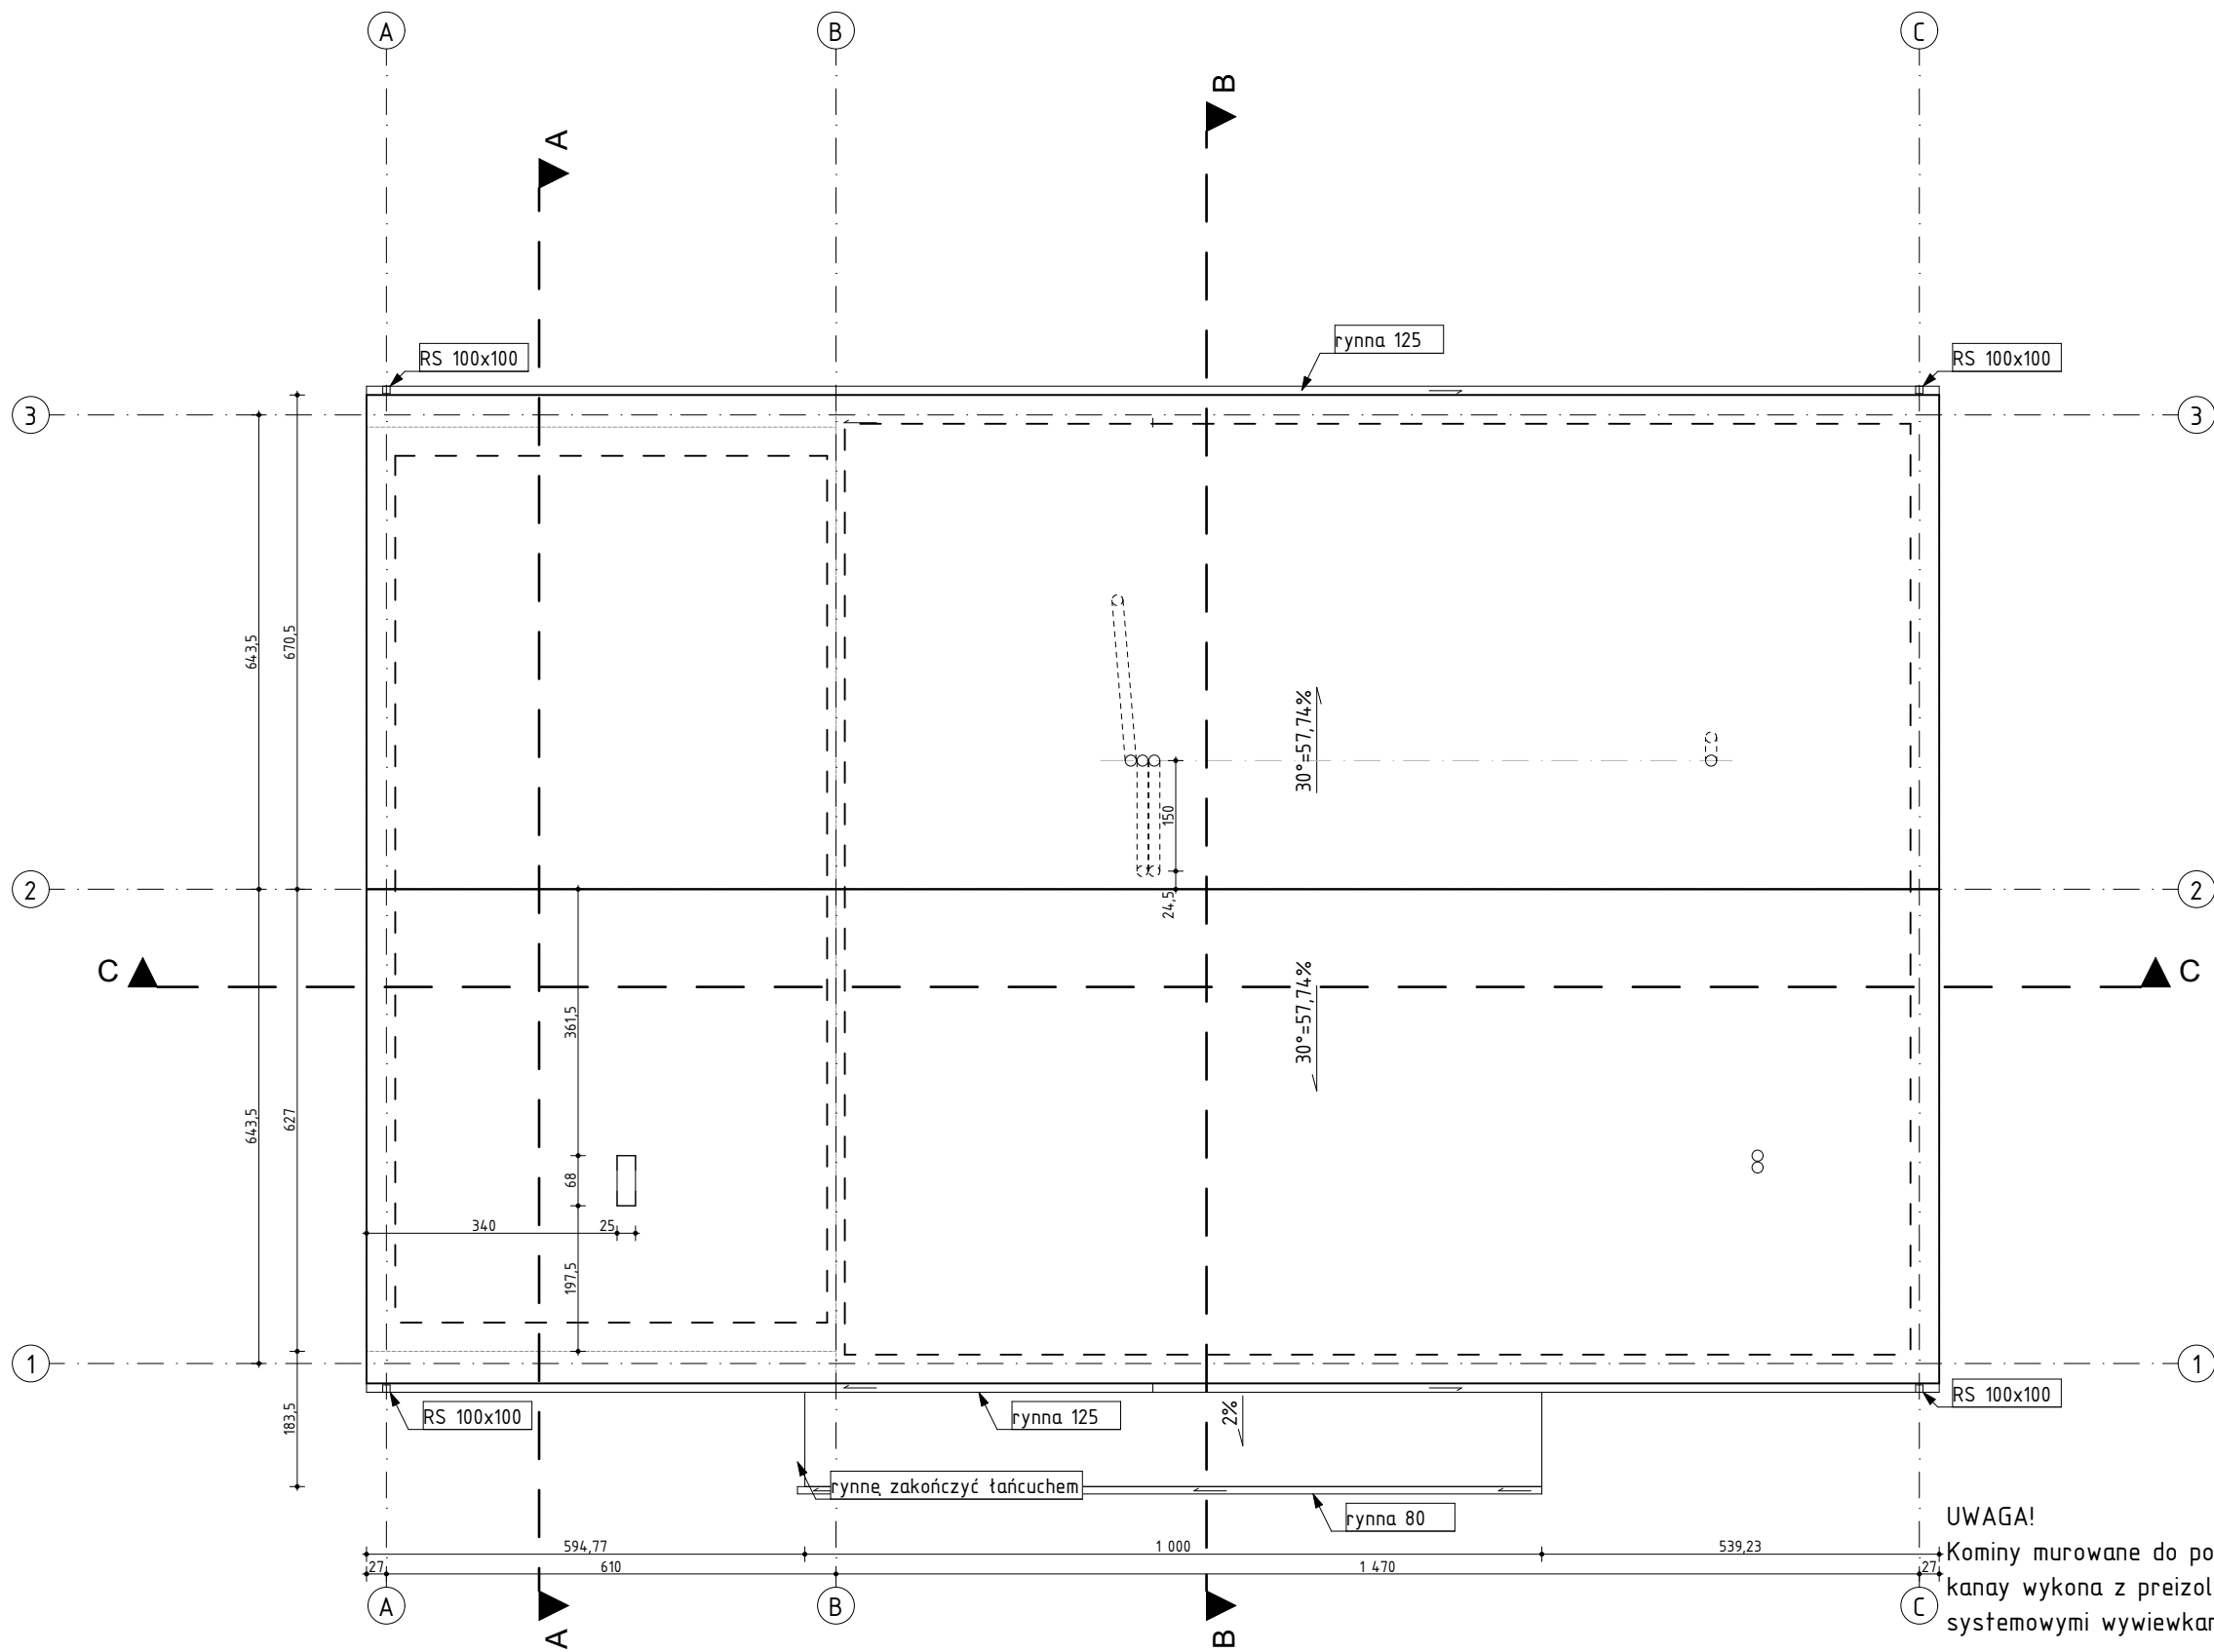

NAZWA I ADRES OBIEKTU BUDYNEK MIESZKALNY JEDNORODZINNY ul. RÓŻANA, 97-320 WOLBÓRZ DZ.NR 101011_4.0005.420		NAZWA RYSUNKU RZUT DACHU		NR RYS. A03
JEDNOSTKA PROJEKTOWA PRACOWNIA ARCHITEKTURY ADAM RUDZIŃSKI		BRANŻA: ETAP:	ARCHITEKTURA PROJEKT BUDOWLANY	SKALA: DATA:
		1:100 20.09.2024		
		PROJEKTANT/OPRACOWANIE: mgr inż. arch. Adam Rudziński upr. nr KPOKK IARP 73/2011 w spec. architektonicznej bez ograniczeń		