
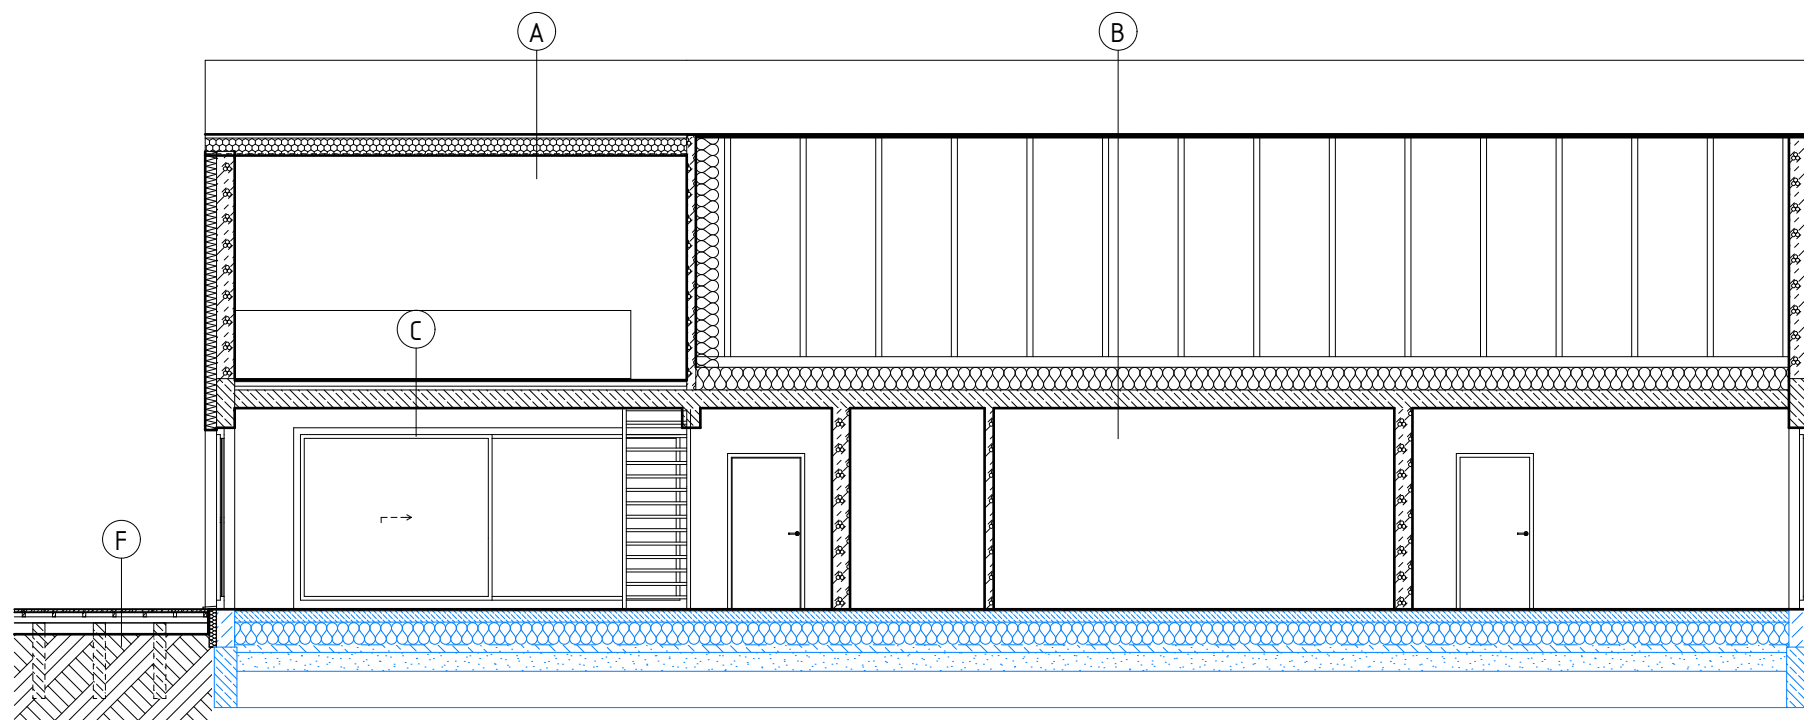


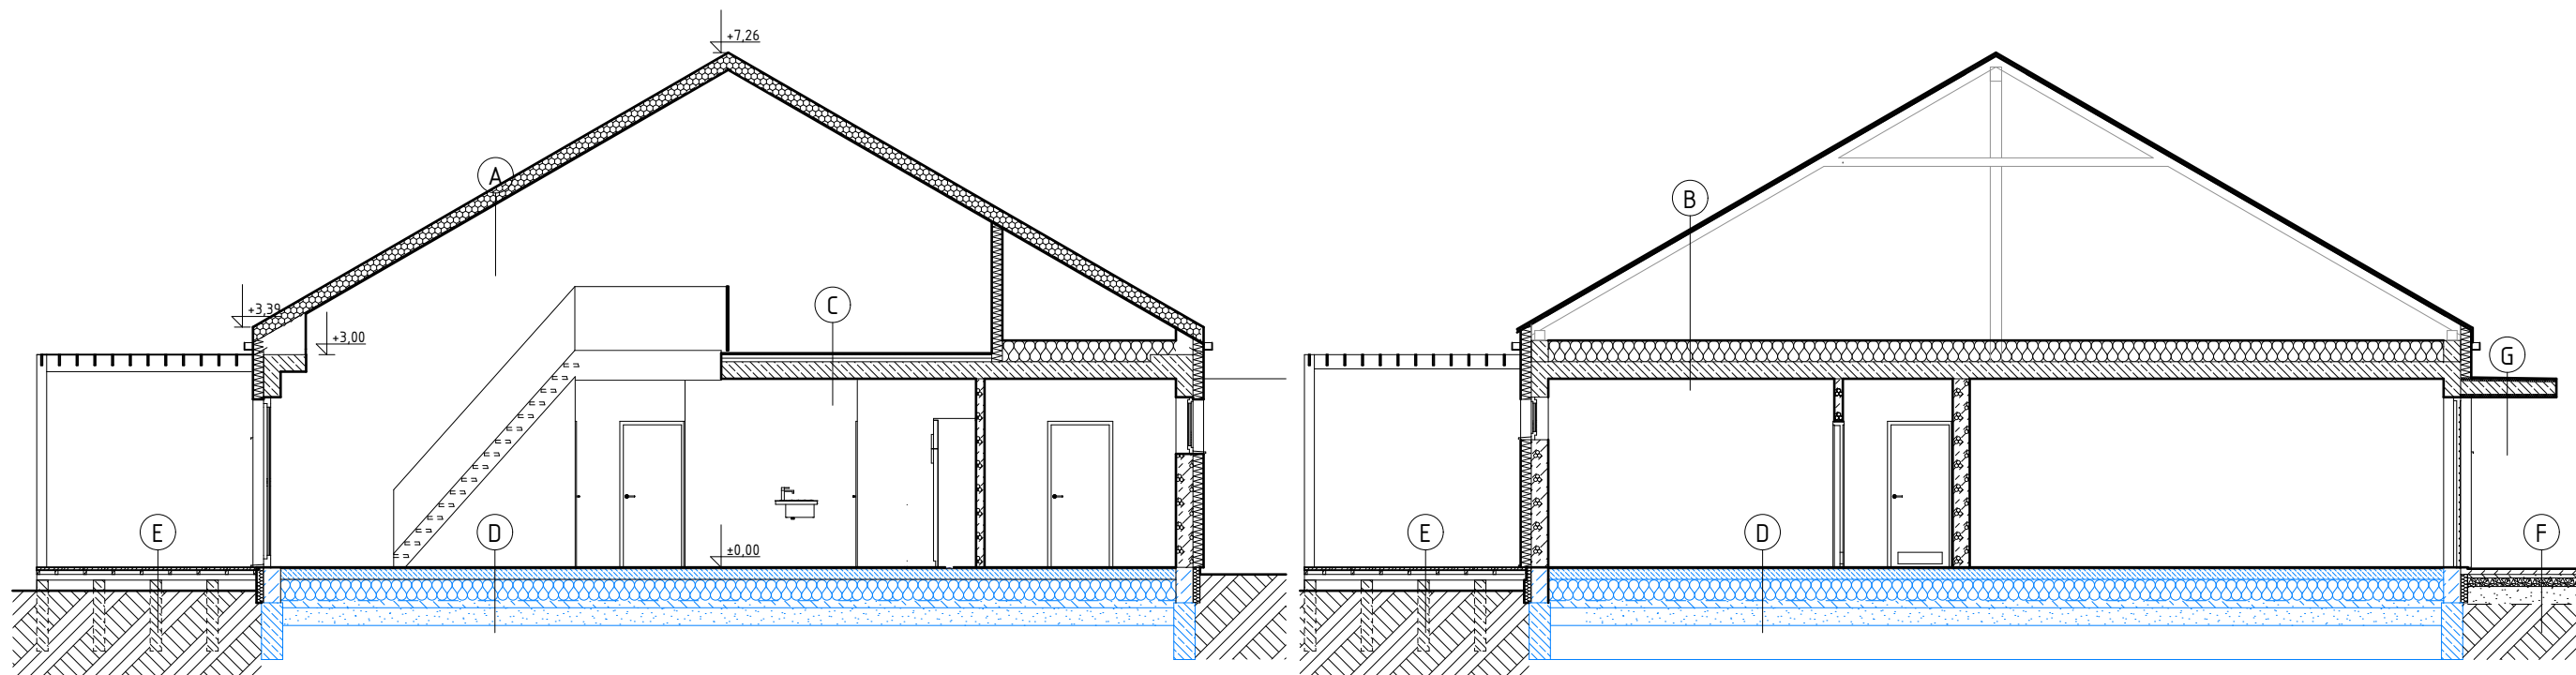

A - DACH NAD ANTERSOLĄ (U=0,13W/m²K)

- 1cm blacha na rąbek stojący
1cm mata strukturalna
wiatroizolacja
2cm płyta OSB
18cm płyty dachowe PIR
folia paroizolacyjna
2,5cm deskowanie (deska heblowana)

C - STROP NA KUCHNIA

- 2cm warstwa wykończeniowa
5cm wylewka betonowa
5cm styroian podłogowy
folia PE
20cm strop żelbetowy
1,5cm tynk gipsowy

E - TARAS

- 2,5cm deska tarasowa ryflowana
6cm kantówka 4x6 co 40cm
8cm belka 8x8 co 100cm
papa

B - DACH (U=0,13W/m²K)

- 1cm blacha na rąbek stojący
1cm mata strukturalna
wiatroizolacja
2cm płyta OSB
krokiew
30cm wełna mineralna
paroizolacja
20cm strop żelbetowy
1,5cm tynk gipsowy

D - PODŁOGA NA GRUNCIE

- 2cm warstwa wykończeniowa
2-4cm wylewka samopoziomująca
15cm płyta żelbetowa (Ø12 co25cm)
30cm styropian
2x folia PE
10cm chudy beton
25cm podsypka piaskowa (I_s=0,97)

F - CHODNIK/DROGA

- 8cm kostka betonowa
5cm podsypka piaskowo-cementowa
10cm kliniec/gruz betonowy fr. do 32mm
min20cm piasek zagęszczony I₀>0,45

KOLOREM NIEBIESKIM OZNACZONO ELEMENTY ISTNIEJĄCE.

NAZWA I ADRES OBIEKTU BUDYNEK MIESZKALNY JEDNORODZINNY ul. RÓŻANA, 97-320 WOLBÓRZ DZ.NR 101011_4.0005.420	NAZWA RYSUNKU PRZEKROJE			NR RYS. A04
	BRANŻA:	ARCHITEKTURA	SKALA:	1:100
	ETAP:	PROJEKT BUDOWLANY	DATA:	20.09.2024
JEDNOSTKA PROJEKTOWA PRACOWNIA ARCHITEKTURY ADAM RUDZIŃSKI	PROJEKTANT/OPRACOWANIE: mgr inż. arch. Adam Rudziński upr. nr KPOKK IARP 73/2011 w spec. architektonicznej bez ograniczeń			