



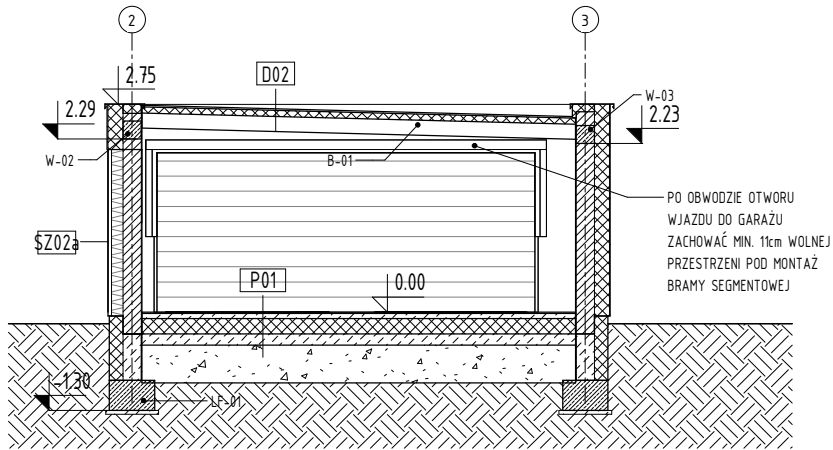

3 D
07 skala 1 : 100

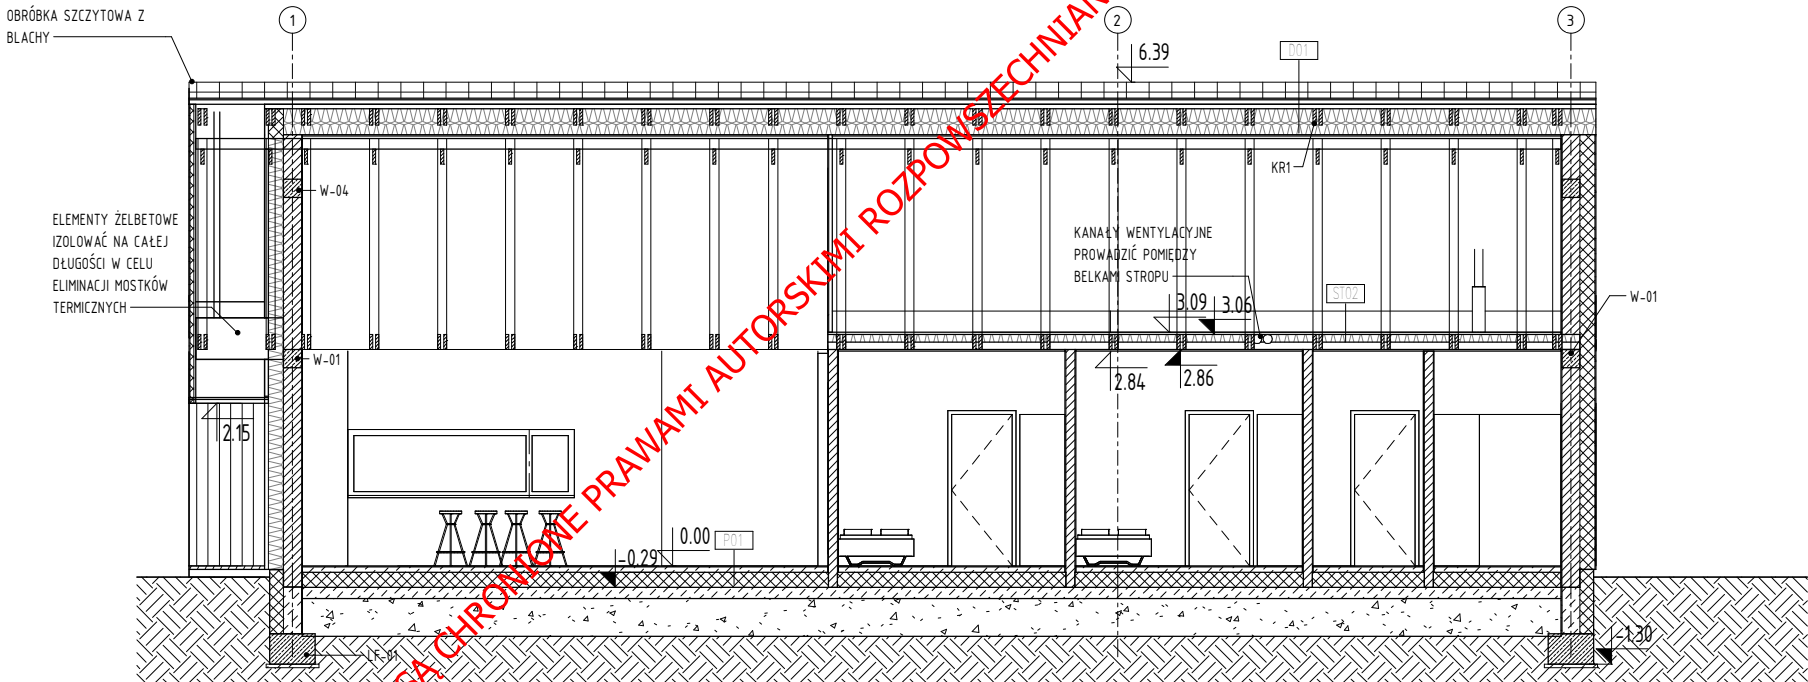

4 C
07 skala 1 : 100

D01	DACH OCIEPLONY
2,5 cm	PŁYTKA WŁÓKNOCEMENTOWA LUB ŁUPEK
4,0 x 6,0 cm	ŁATA DREWNIANA
6,0 cm	ŁATA DREWNIANA
	MEMBRANA DACHOWA
20,0 cm	DŹWIGARY DACHOWE IZOLACJA POMIĘDZY
10,0 cm	RUSZT SYSTEMOWY IZOLACJA POMIĘDZY
	FOLIA PAROSZCZELNA
1,25 cm	WYKOŃCZENIE WEWNĘTRZNE

D02	DACH GARAŻU
	WARSTWA WODOSZCZELNA
	IZOLACJA TERMICZNA TWARDA
2,0 cm	DESKOWANIE
20,0 cm	LEGARY KONSTRUKCYJNE
	OPCJONALNIE WEŁNA MINERALNA POMIĘDZY KONSTRUKCJA

ST02	STROP DREWNIANY
3,0 cm	DESKI DREWNIANE LUB PŁYTA OSB
20,0 cm	PAS DOLNY WIĘZARA/10 cm IZOLACJA
10,0 cm	LOKALNE SUFITY NA RUSZCIE

P01	PODŁOGA NA GRUNCIE
1,5 cm	WYKOŃCZENIE POSADZKI
7,0 cm	JASTRYCH BETONOWY
20,0 cm	IZOLACJA TERMICZNA
20,0 cm	PŁYTA BETONOWA
50,0 cm	PIASEK STABILIZOWANY

www.ProjektStodola.pl

UWAGI:
RYSUNEK ROZPATRYWAĆ Z KOMPLETNYM WIELOBRANŻOWYM PROJEKTEM BUDOWLANYM, KTÓREGO JEST INTEGRALNĄ CZĘŚCIĄ PRZED PRZYSTĄPIENIEM DO ROBÓT KIEROWNIK BUDOWY POWINIEN SPRAWDZIĆ WSZYSTKIE PROJEKTOWANE ELEMENTY KONSTRUKCYJNE BUDYNKU. WSZELKIE NIEJASNOŚCI NALEŻY WYJAŚNIĆ Z PROJEKTANTEM FUNDAMENTY I ELEMENTY KONSTRUKCYJNE WYKONAĆ ZGODNIE Z RYS. KONSTRUKCYJNYMI.
WYMIARY WEWNĘTRZNE ŚCIAN MIERZONE RAZEM Z WYKOŃCZENIEM
POZOSTAŁE UWAGI WG CZĘŚCI OPISOWEJ

**RYSUNKI SĄ CHRONIONE PRAWAMI AUTORSKIMI
ROZPOWSZECHNIANIE I KOPIOWANIE BEZ WIEDZY I
ZGODY AUTORÓW ZABRONIONE.**

temat:
Budynek mieszkalny jednorodzinny wraz z niezbędną infrastrukturą tech.
inwestor:
ul.

Projekt Stodola
autor projektu/ numer uprawnień
MGR INŻ. ARCH.PIOTR BUCZAK 04/DSOKK/2017
W SPECJALNOŚCI ARCHITEKTONICZNEJ
MGR INŻ. ARCH.ADAM DŁUGOSZOWSKI
projektant adaptujący/ uprawnienia:

branża: ARCHITEKTURA
format: 297×420
skala: 1 : 100
data opracowania: 01.2020
data adaptacji:
nazwa rysunku:
PRZĘKRÓJ C-C, D-D

numer projektu 23S+p7
stadium PB
branża A
wersja
numer rysunku 07