


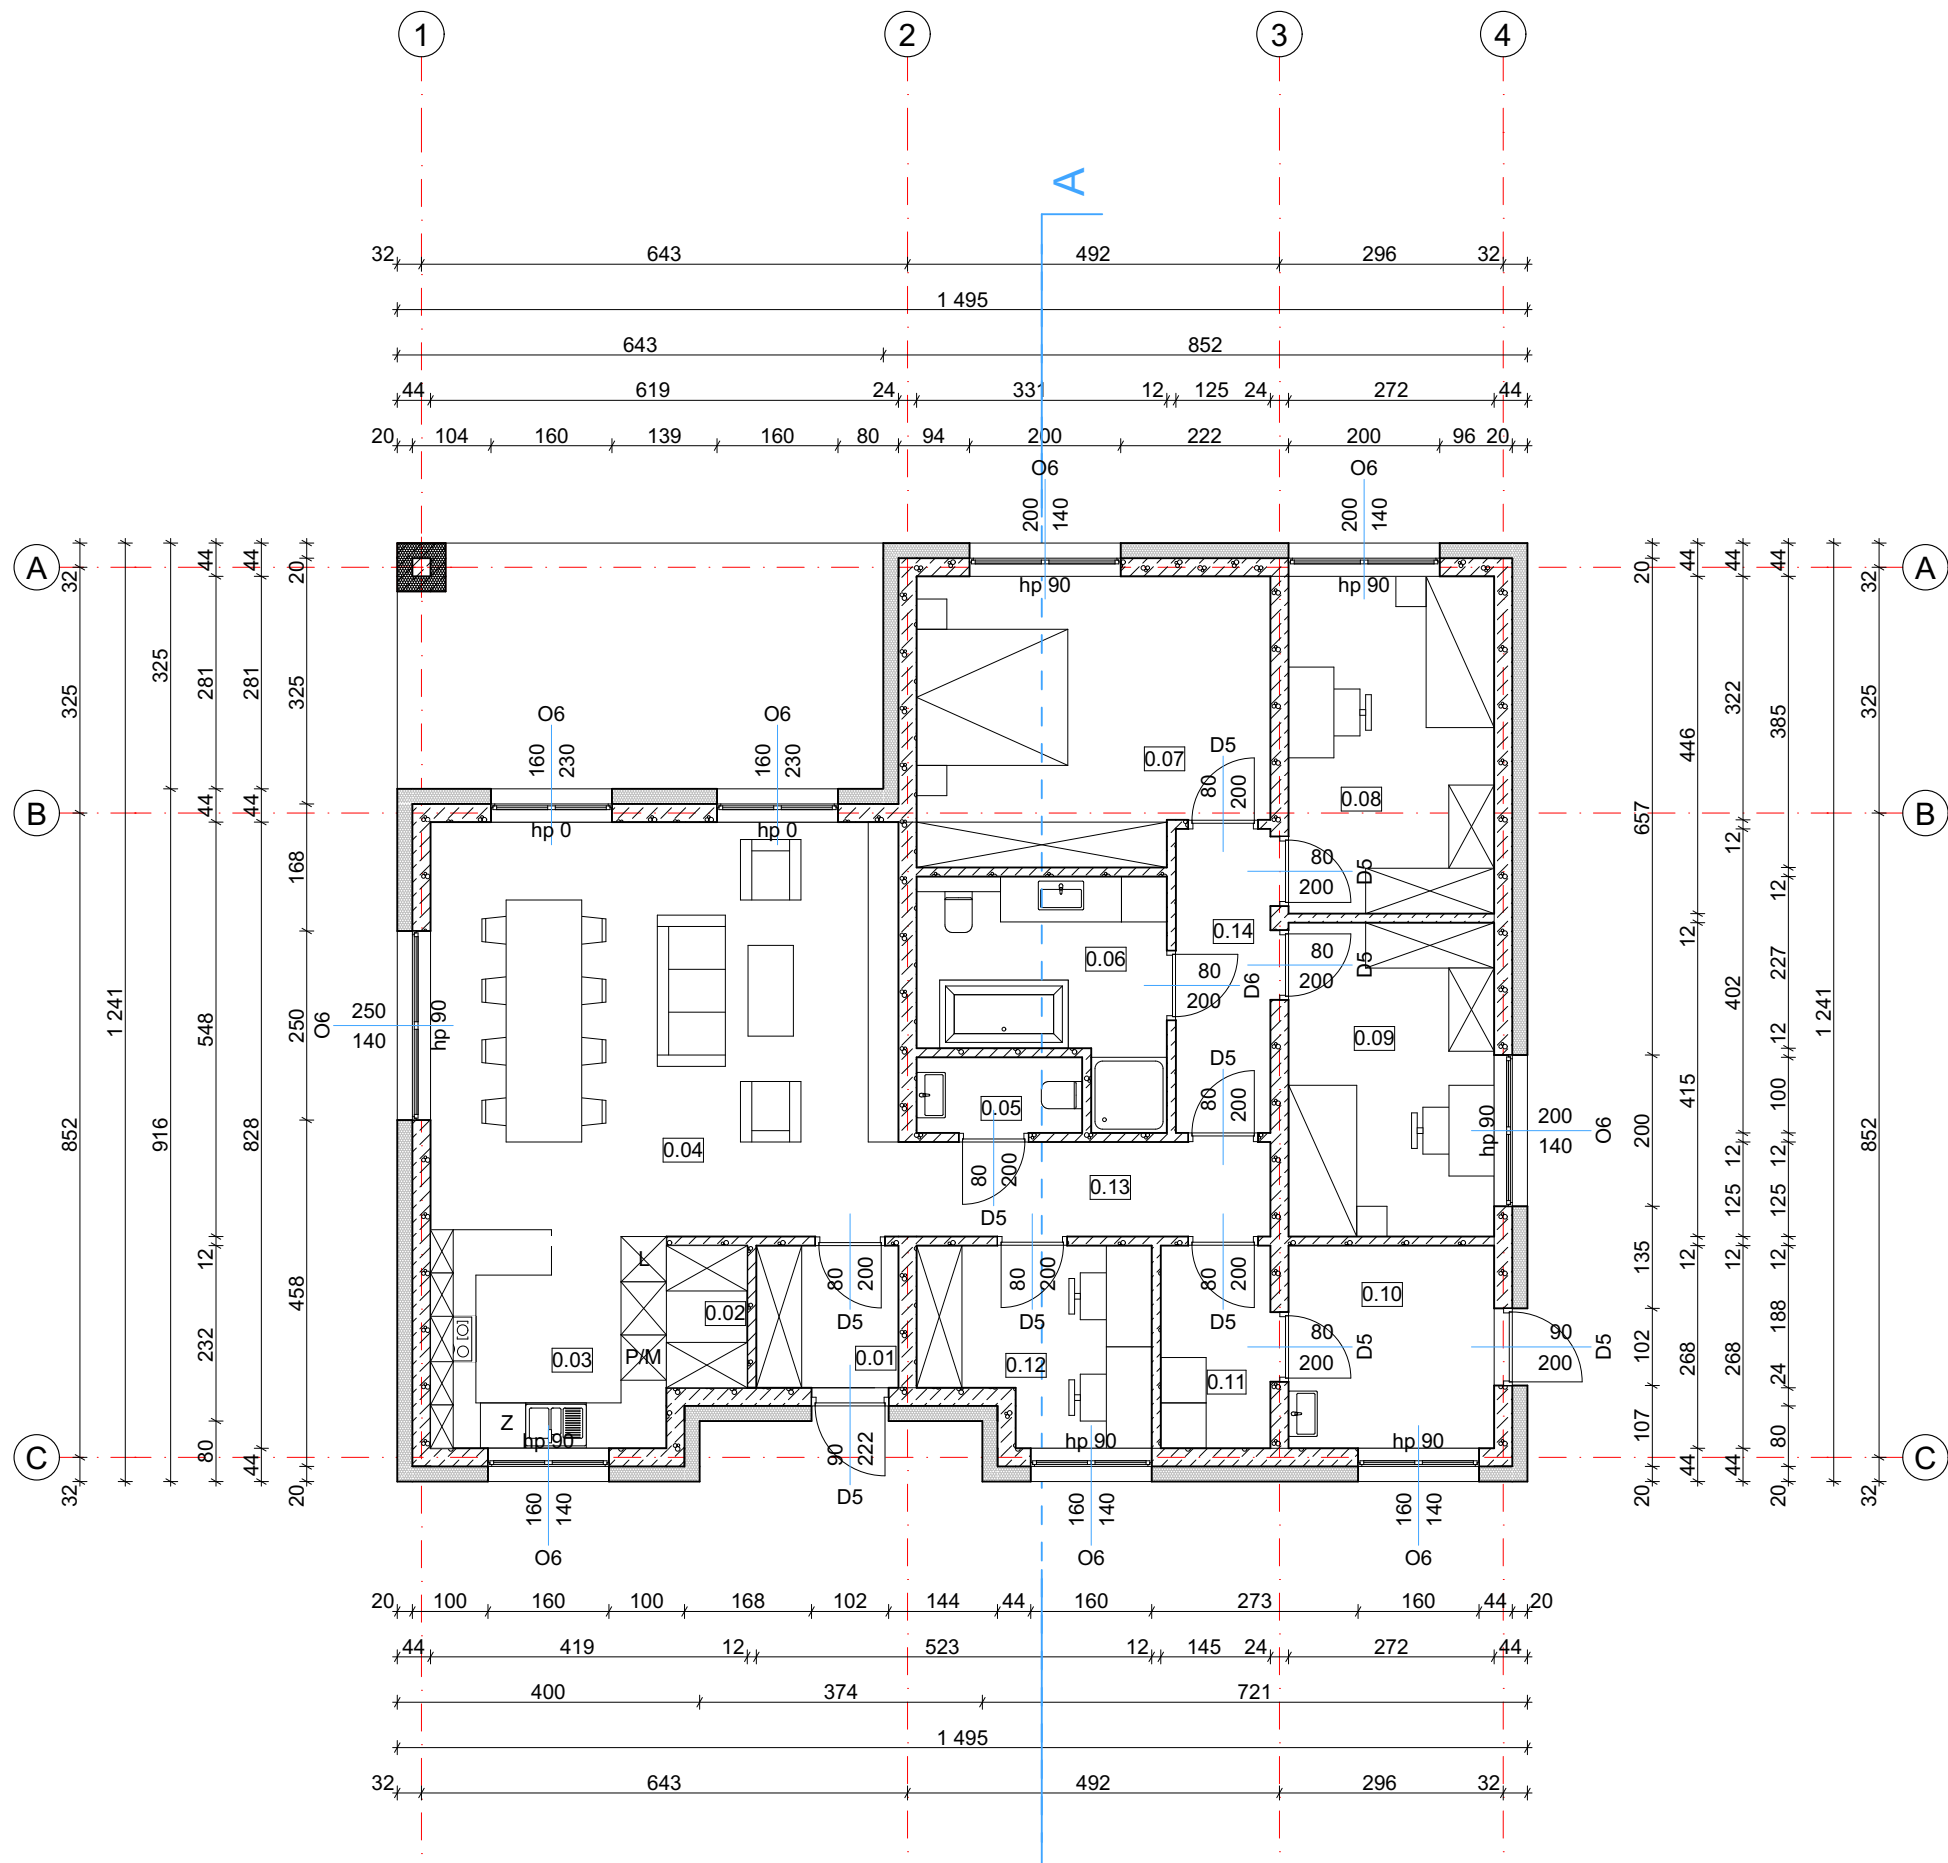

WYMIARY STOLARKI:
ZEWNĘTRZNA:
-podano wymiar w świetle ościeży (otwór w ścianie w stanie surowym)
WEWNĘTRZNA:
-podano wymiar w świetle ościeżnicy (światło futryny drzwiowej)
DRZWI ZEWNĘTRZNE:
-wymiar otworu w świetle ościeży dostosować do wymagań wybranego producenta drzwi

UWAGA:
Umieszczenie przebieg instalacyjnych odczytać z odpowiednich rysunków branżowych. Rysunek rozpatrywać łącznie z rysunkami poszczególnych branż.

Strefy według kategorii			
Kondygnacja	Nr	Nazwa pomieszczenia	Obliczona powierzchnia
Poziom 0			
	0.01	wiatrolap	3,66
	0.02	spiżarka	1,79
	0.03	kuchnia	8,36
	0.04	salon z jadalnią	35,51
	0.05	wc	2,19
	0.06	łazienka	8,63
	0.07	sypialnia	17,15
	0.08	pokój	12,13
	0.09	pokój	11,29
	0.10	kotłownia	7,42
	0.11	pralnia	4,00
	0.12	gabinet	7,29
	0.13	komunikacja	5,85
	0.14	komunikacja	5,26
			130,53 m²

Wszystkie prawa zastrzeżone, łączenie z prawem reprodukcji lub udostępniania osobom trzecim tego rysunku lub jego części bez upoważnienia biura projektowego:
ARPA Projekt
/Dz.U.24/1994, poz. 83, art. 115-118

UWAGA!
Rysunek należy rozpatrywać łącznie z rysunkami rzutów i elewacji oraz rysunkami branżowymi. Wszystkie wymiary i wielkości należy sprawdzić na budowie.

ARPA PROJEKT
ul. 3 Maja 55, 36-200 Brzozów
tel. 013 424 13 52
biuro@arpaprojekt.pl

NAZWA INWESTYCJI:
**BUDOWA BUDYNKU MIESZKALNEGO
JEDNORODZINNEGO WRAZ Z WEWNĘTRZNYMI
INSTALACJAMI**

ADRES INWESTYCJI:
-

INWESTOR:
-

RYSUNEK: **RZUT PARTERU**

ARCHITEKTURA
PROJEKTANT:
mgr inż. arch. Joanna GOŁĄBEK
uprawnienia budowlane w specjalności architektonicznej
do projektowania bez ograniczeń nr ewid. 12/PKOKK/2022

DATA:	FORMAT:	SKALA:	STADIUM:	BRANŻA:	NR RYSUNKU:
07. 2023	297x420	1:100, 1:1,33	PB	AR	01