


UWAGI

RYSUNKI ROZPATRYWAĆ WRAZ Z PROJEKTAMI
BRANŻOWYMI I KONSTRUKCJI


PLYTE FUNDAMENTOWĄ POSADOWIĆ NA RODZIMYM
NIENARUSZONYM GRUNCIE NA WARSTWIE TERMOIZOLACJI
XPS GR. 10CM, MIN. 120CM PONIŻEJ POZIOMU TERENU.

0.42 Poziom posadowienia
płyty fundamentowej

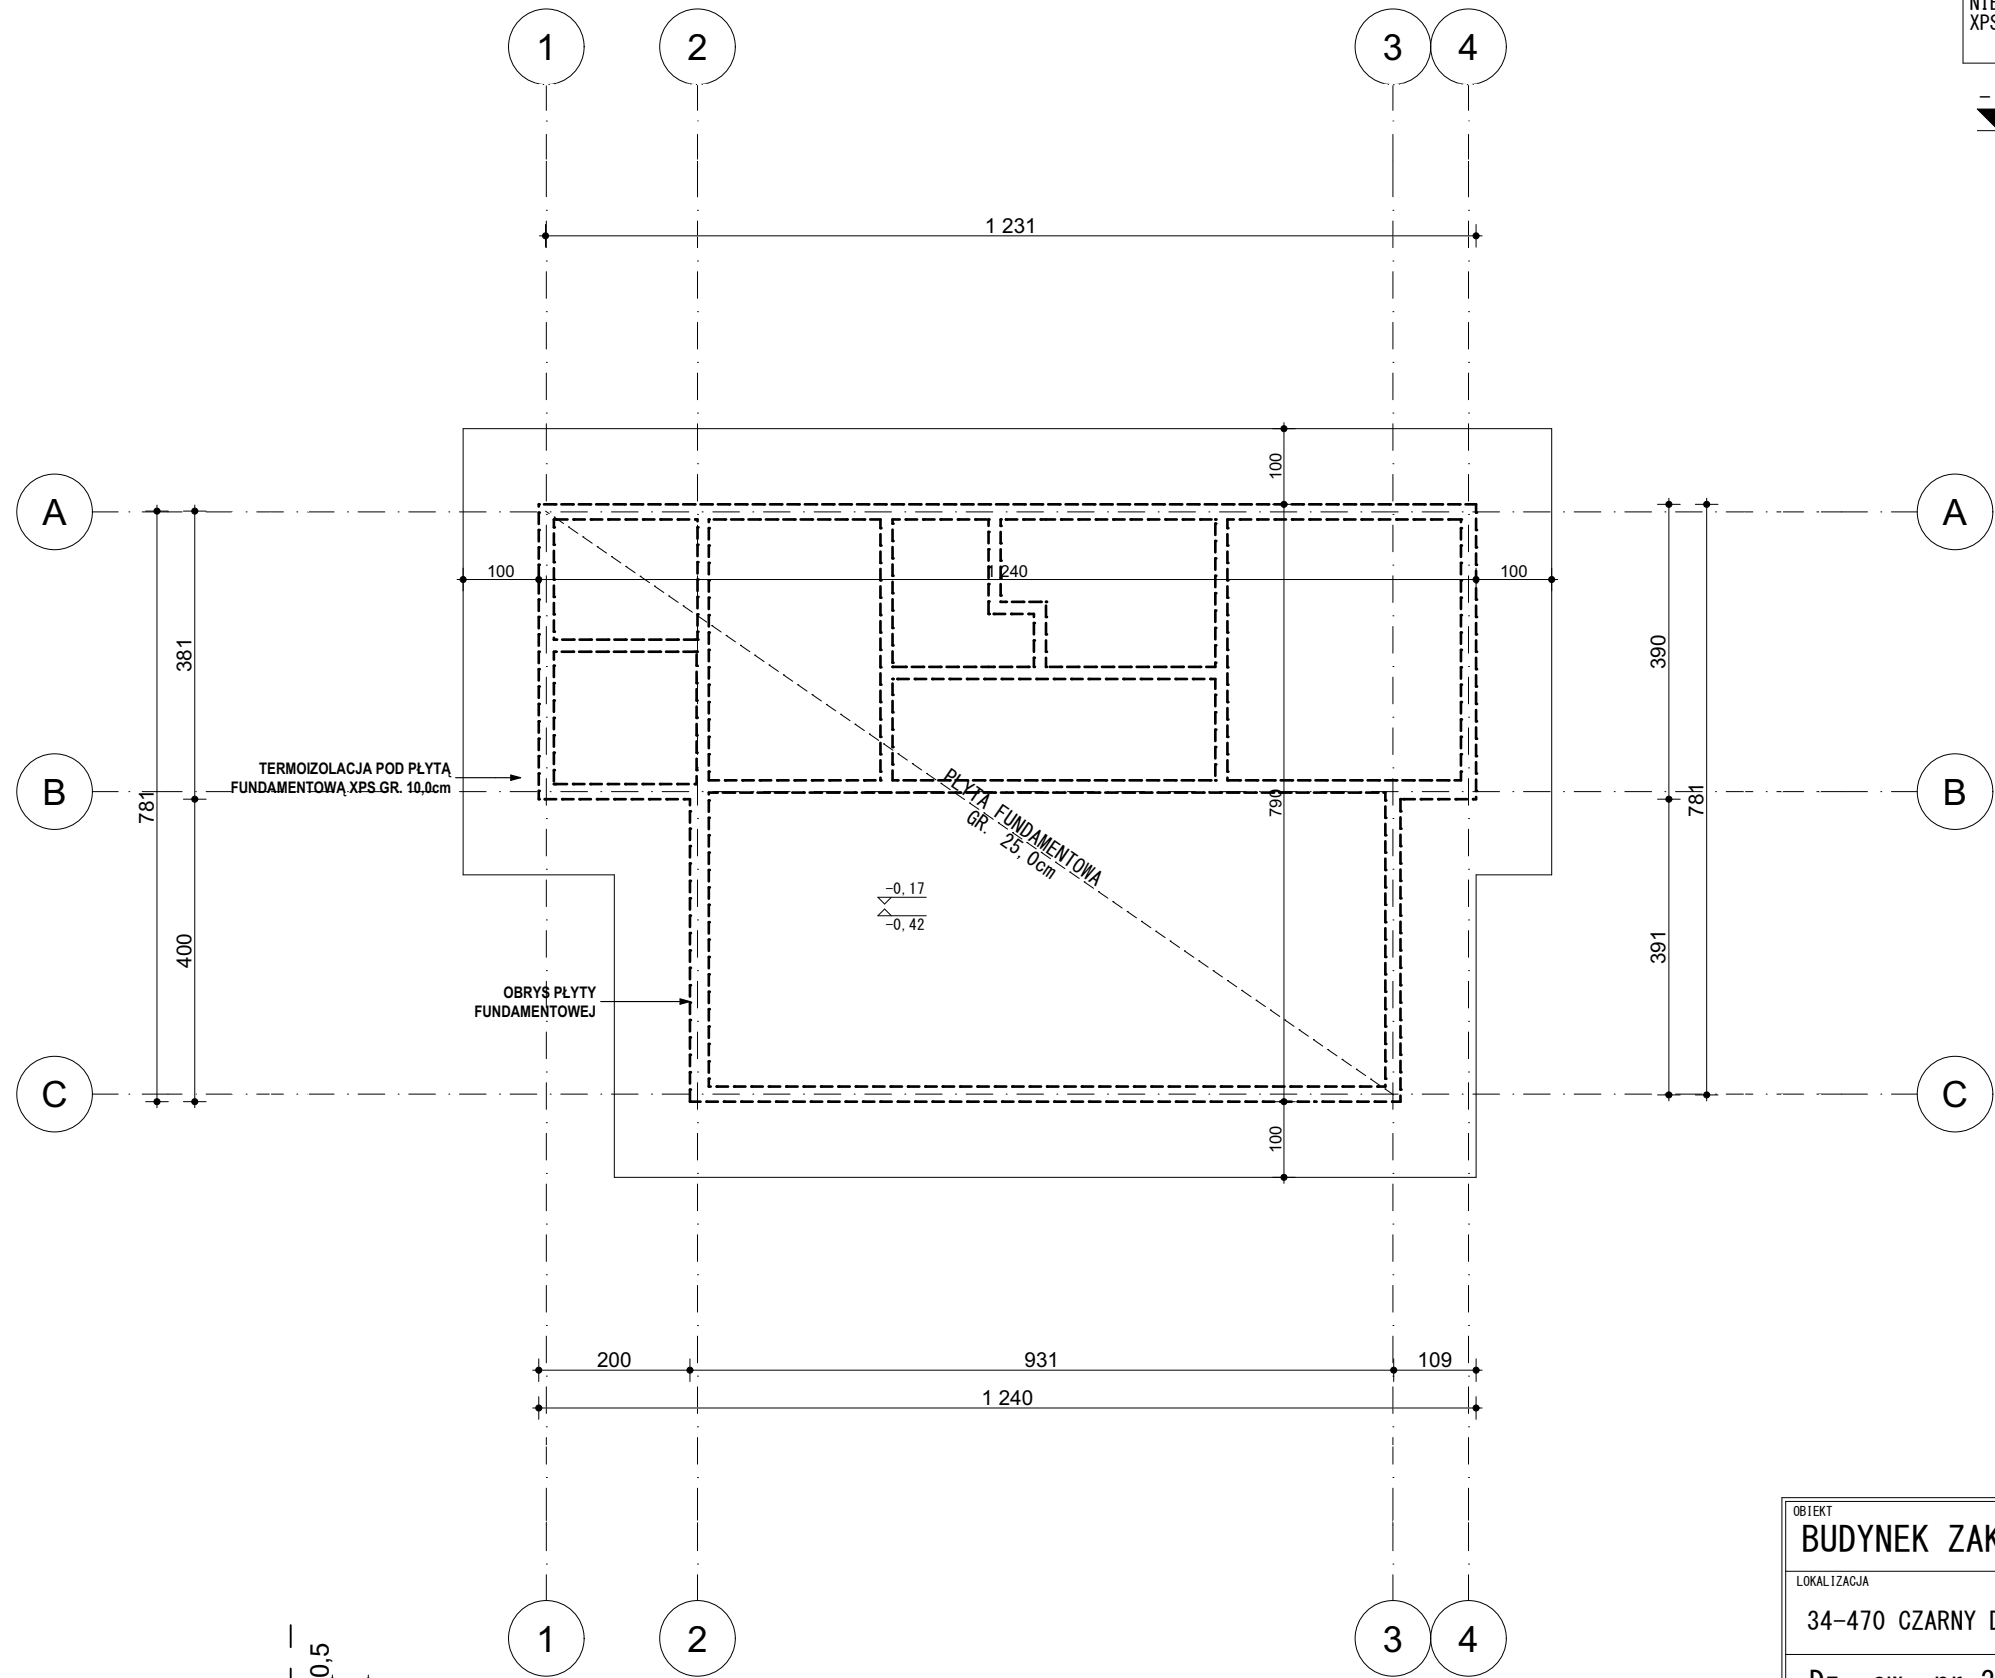

**WARSTWY PŁYTY
FUNDAMENTOWEJ**

L. p.	Rodzaj warstwy	Gr. warstwy
1	Panele Vinylowe z podkładem podłogowym pod panele winylowe SPC 1 mm	0,5 cm
2	Wylewka samopoziomująca	0,2-1,0 cm
3	Folia PE	0,2 cm
4	Płyta żelbetowa	25,0 cm
5	Folia PE	0,2 mm
6	Styropian XPS	10,0 cm
7	Podsypka piaskowa - kruszywo 0-4mm	3-5 cm
8	Kruszywo 0-31,5mm	5-10 cm
9	Podbudowa- Kruszywo 31,5-61,5mm	20 cm
10	Grunt	

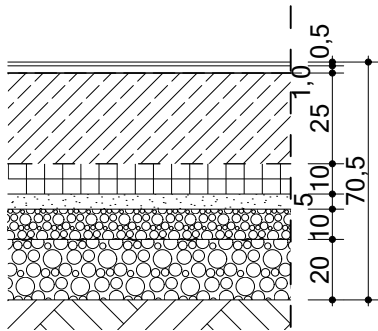

OBJEKT BUDYNEK ZAKWATEROWANIA TURYSTYCZNEGO			
LOKALIZACJA 34-470 CZARNY DUNAJEC		PRZEDMIOT RYSUNKU RZUT FUNDAMENTU	
Dz. ew. nr 3035/36 oraz 3035/3		KRESLIŁA: mgr inż. arch Paulina Łukasz	
PROJEKTANT:		SPRAWDZENIE:	
Data: 01. 2025	Skala: 1 : 100	Branża: ARCHITEKTURA	Faza: PROJEKT BUDOWLANY
Nr rys. A-1			