

| Nr. | POMIESZCZENIE | POSADZKA | PU (m <sup>2</sup> ) | P NET (m <sup>2</sup> ) |
|-----|---------------|----------|----------------------|-------------------------|
| 2/1 | KOMUNIKACJA   | MOZAIKA  | 9,60                 | 9,60                    |
| 2/2 | SYPIALNIA     | MOZAIKA  | 13,54                | 17,40                   |
| 2/3 | SYPIALNIA     | MOZAIKA  | 16,11                | 21,20                   |
| 2/4 | GARDEROBA     | MOZAIKA  | 4,80                 | 6,16                    |
| 2/5 | ŁAZIENKA      | TERAKOTA | 5,13                 | 6,76                    |
| 2/6 | SYPIALNIA     | MOZAIKA  | 13,26                | 17,71                   |
| 2/7 | SYPIALNIA     | MOZAIKA  | 13,32                | 17,74                   |
| 2/8 | ŁAZIENKA      | TERAKOTA | 4,67                 | 6,96                    |
|     |               |          | 80,23                | 103,53                  |


PODDASZE:

POW.UŻYTKOWA – 80,23m<sup>2</sup>

POW.NETTO – 103,53m<sup>2</sup>

POW.CAŁKOWITA – 138,92m<sup>2</sup>

POW.CAŁK. TARASÓW – 30,38m<sup>2</sup>

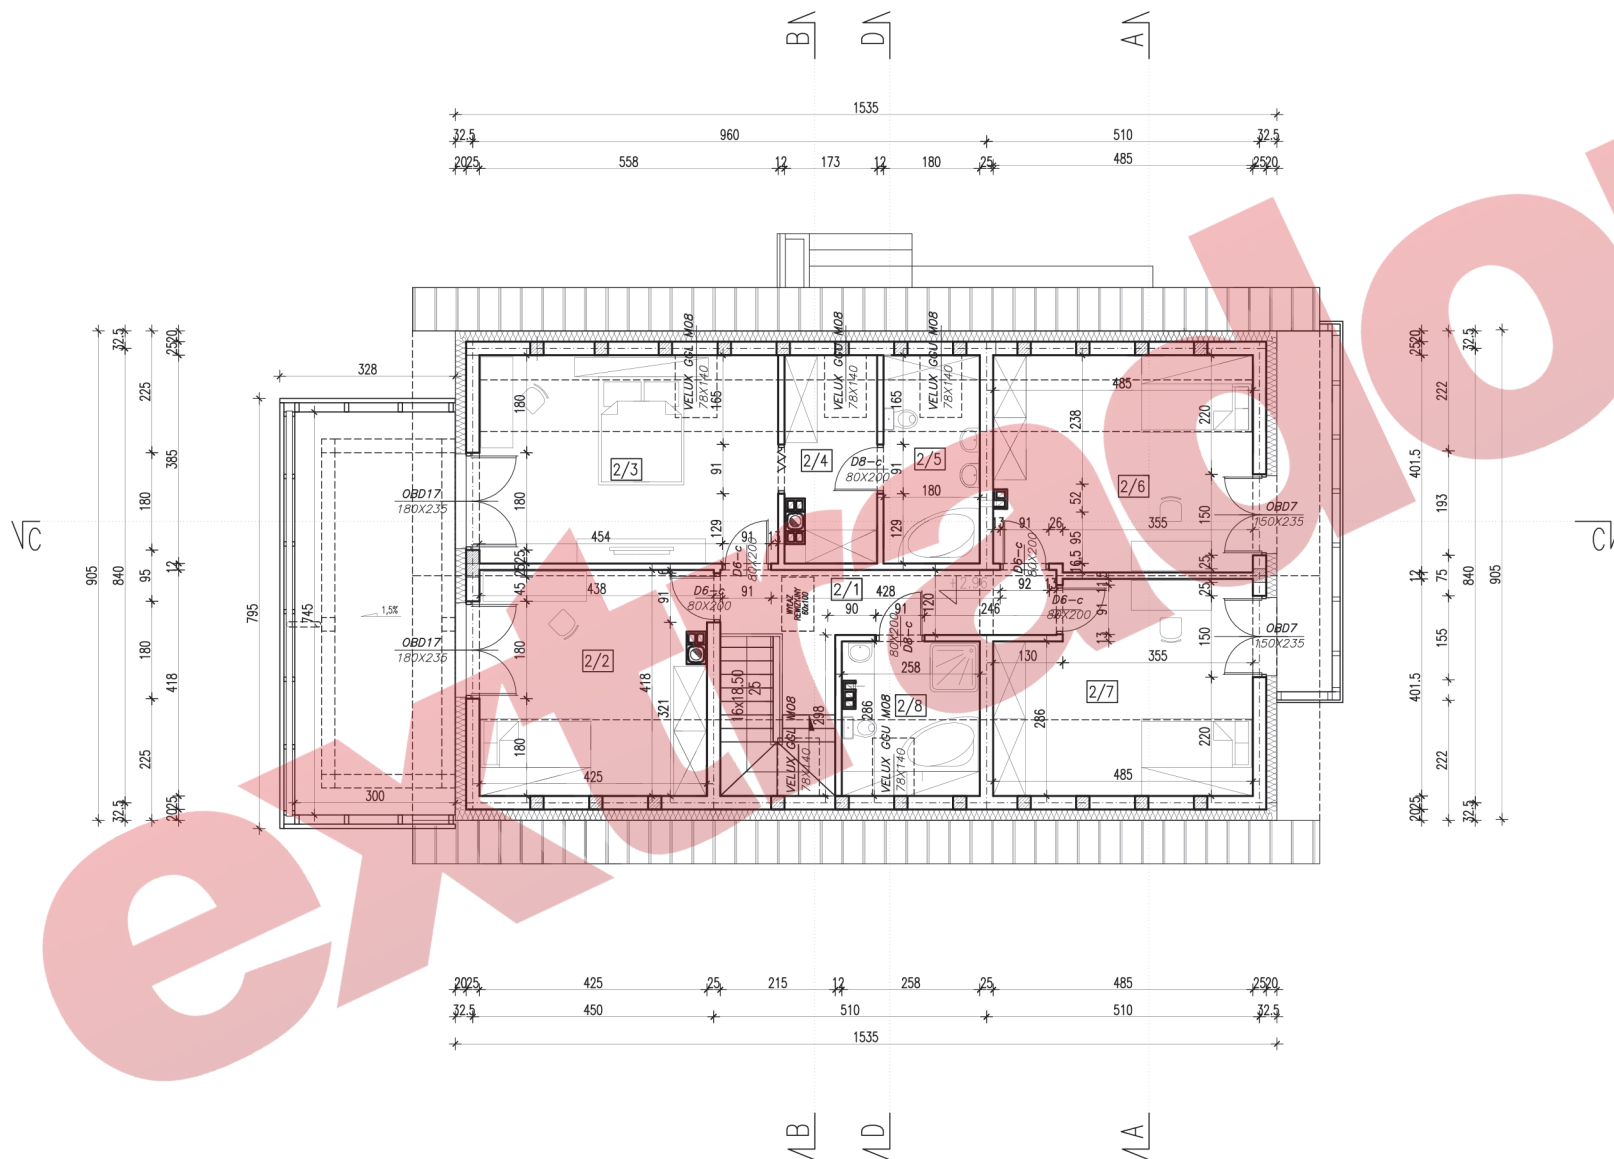

RZUT PODDASZA 1:100