



PRZEKRÓJ PIONOWY A-A

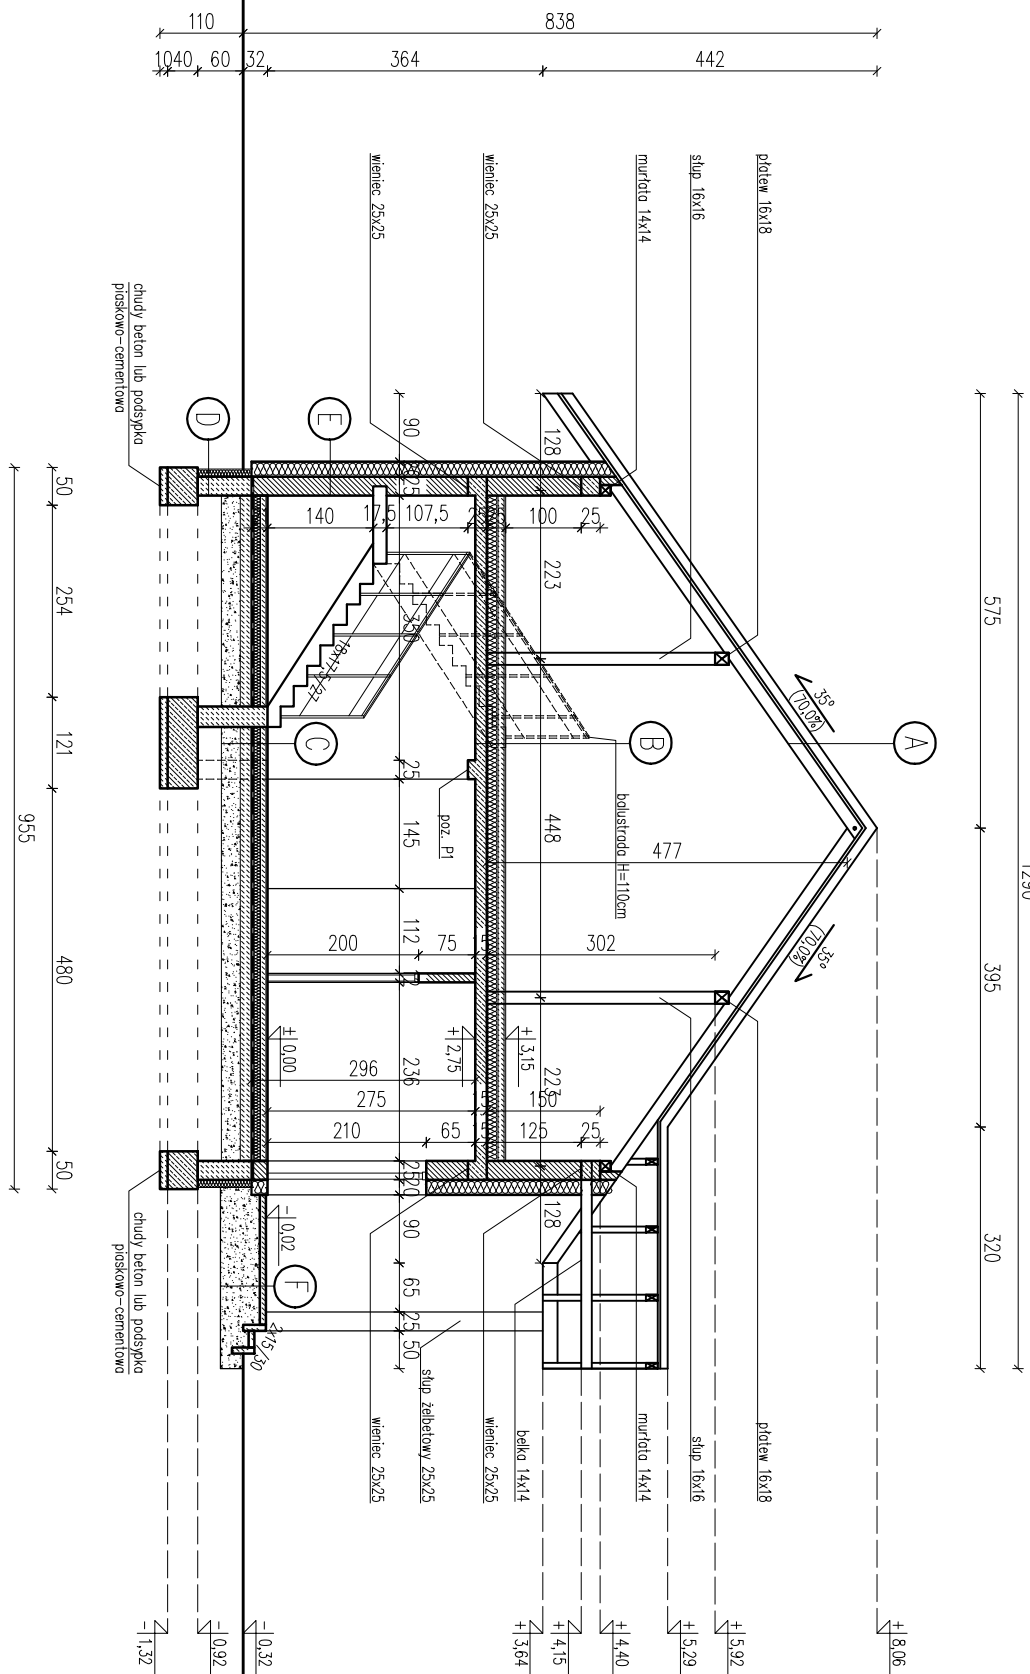

A	
NAZWA	GRUBOŚĆ [cm]
BLACHODACHÓWKA	0,5
ŁATY (6x4 cm) + KONTRŁATY (2,5x5 cm)	9
PAPA TERMIZUJĄCA	
DESKI LITE / PŁYTY OSB	2,5
KROKWE 8x16 + WEŁNA MINERALNA MIĘDZY KROKWIAMI	16
PAROIZOLACJA	0,5
PŁYTY K. - G.	2
RAZEM:	30,50

B	
NAZWA	GRUBOŚĆ [cm]
PODKŁÓKA	2
GŁOZ WYKRAWIACZA Z SIATKĄ RABITZTA	8
STROPAN EPS100	15
PAROIZOLACJA	
STROP ŻELBETOWY MONOLITYCZNY	15
RAZEM:	40

C	
NAZWA	GRUBOŚĆ [cm]
PODKŁÓKA	2
GŁOZ WYKRAWIACZA Z SIATKĄ RABITZTA	7
STROPAN EPS100	15
2x PAPA NA LEPKU LUB FOLIA WODOSZCZELNA	
BETON NA KRUSZYWIE KERAMIZTOWYM	15
PASEK ZAGĘSZCZONY	25
RAZEM:	62,00

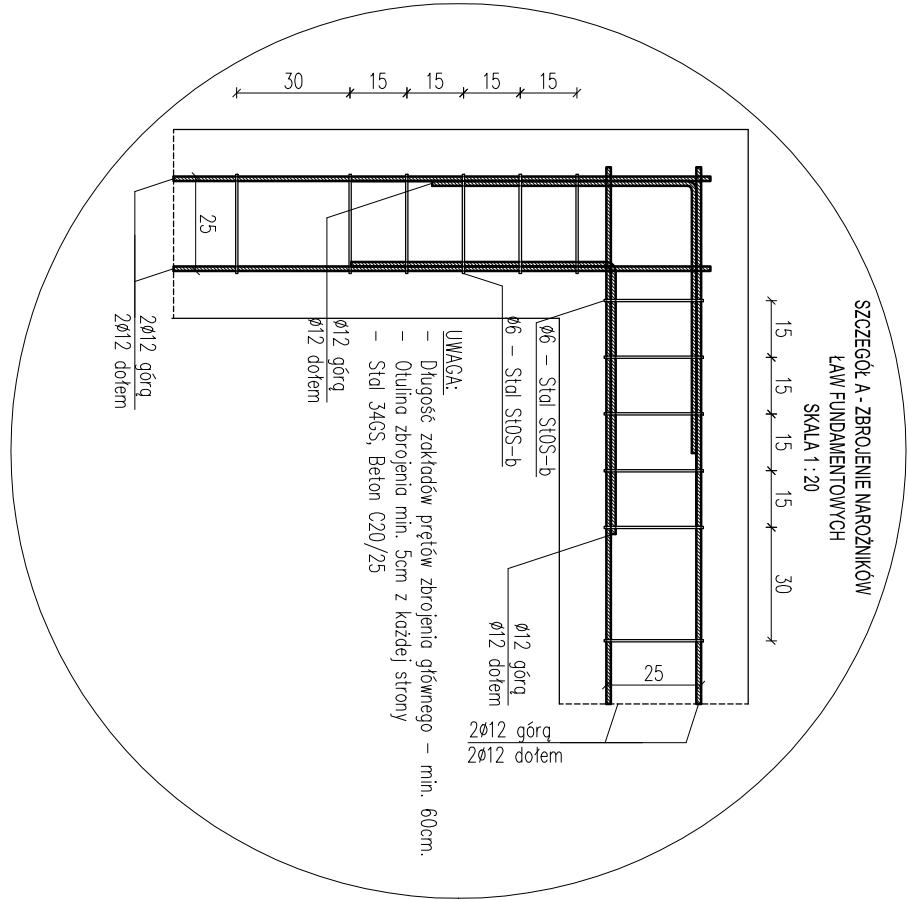

D	
NAZWA	GRUBOŚĆ [cm]
DYSPERBIT / ABZOL	25
BLOCZEK FUNDAMENTOWY	
DYSPERBIT / ABZOL	10
WODOSTR	0,5
FOLIA KUBEKOWA	35,50
RAZEM:	38,00

E	
NAZWA	GRUBOŚĆ [cm]
TYNK WENIĘTRZNY	1,5
PUSTAK CERAMICZNY	25
STROPAN	20
TYNK STRUKTURALNY	1,5
RAZEM:	48,00

 PRACOWNIA PROJEKTOWA LEKON PROJEKTOWA OBIEKT: BUDYNEK MIESZKALNY JEDNORODZINNY	TYTUŁ RYSUNKU: PRZEKRÓJ PIONOWY A-A	NUMER RYSUNKU: 5
	INWESTOR: Kacper WLAZIO, zam. 97-415 Kuki, Parzno 34 ADRES BUDOWY: PODWÓDKA, gm. Kuki, dz. nr ewid. 772/71, obręb Kuki	
AUTOR W BRANŻY ARCHYTEKTONICZNEJ: mgr inż. Elżbieta DALESZCZYK Upr. w spec. architektonicznej: UAN.V.8386104.88 Upr. w spec. konstr. - budowlanej: BP.IV.10220/80/80 Upr. w spec. rzeczoznawstwa bud.: UAN.V.83861/11/88	PODPIS:	DATA: 04.2024 r.