



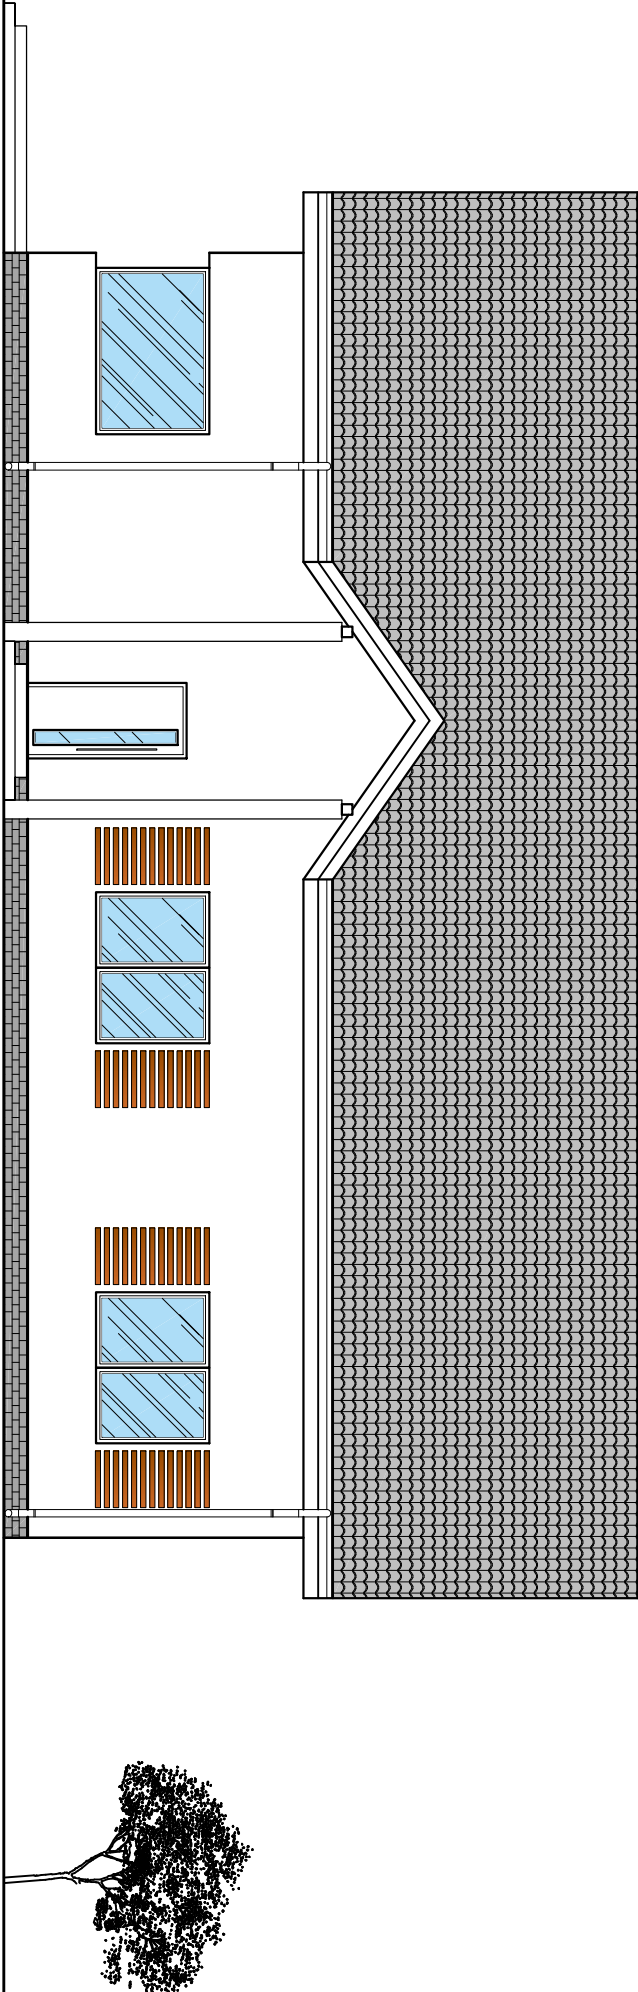

ELEWACJA PÓŁNOCNA

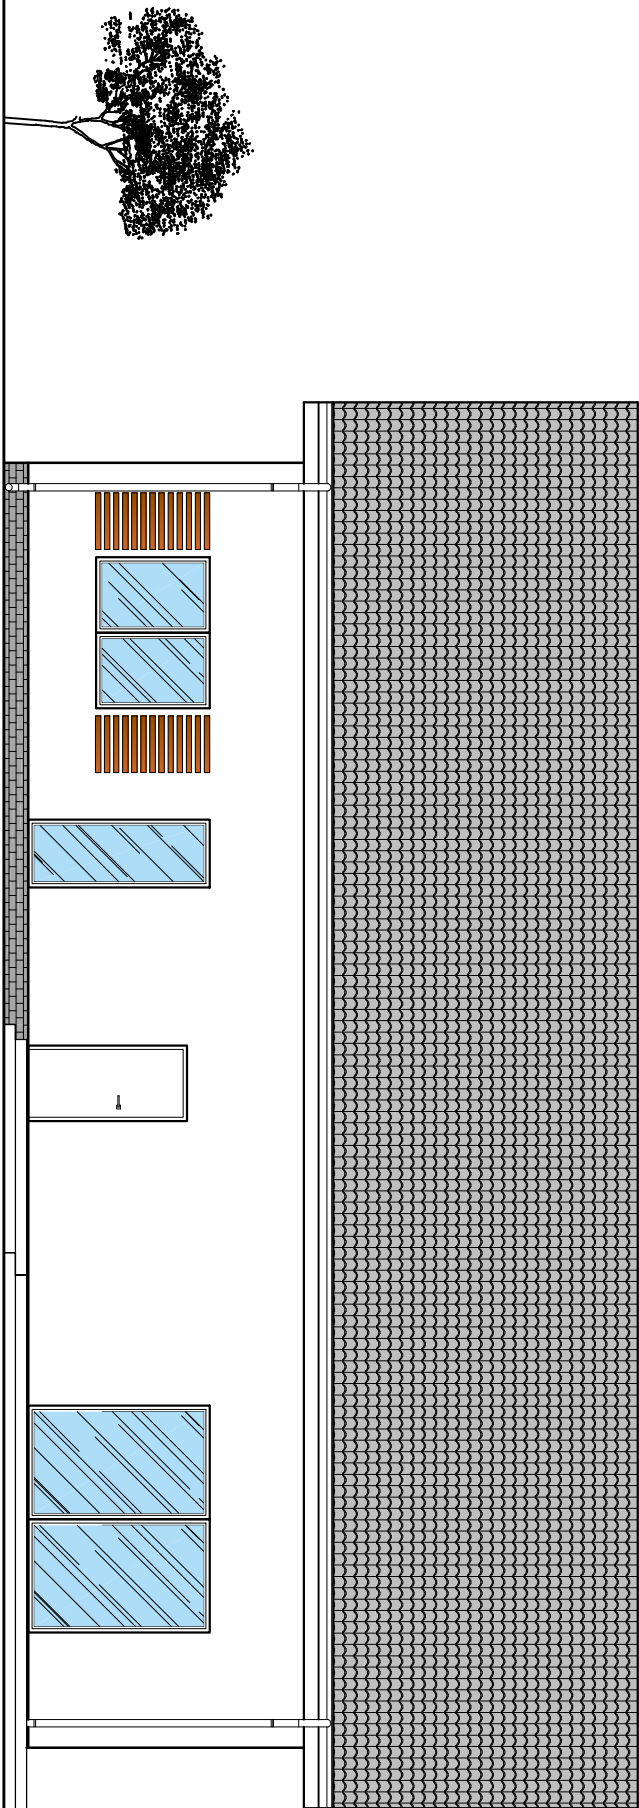

ELEWACJA POŁUDNIOWA

 LEKONA PROJEKTOWA LEKON	TYTUŁ RYSUNKU: ELEWACJE PÓŁNOCNA I POŁUDNIOWA	NUMER RYSUNKU:
	OBIEKT: BUDYNEK MIESZKALNY JEDNORODZINNY	7
INWESTOR: Kacper WLAZIO, zam. 97-415 Kuki, Parzno 34	SKALA RYSUNKU: 1:100	
ADRES BUDOWY: PODWÓKA, gm. Kuki, dz. nr ewid. 772/71, obręb Kuki	DATA: 04.2024 r.	
AUTOR W BRANŻY KONSTRUKCYJNEJ: mgr inż. Piotr DALESZCZYK Upr. w spec. konstr. - budowlanej: LOD/3344/PBK/17	PODPIS:	
AUTOR W BRANŻY ARCHYTEKTONICZNEJ: mgr inż. Elżbieta DALESZCZYK Upr. w spec. architektonicznej: UAN.V.838/104/88 Upr. w spec. konstr. - budowlanej: BP.W.10220/80/80 Upr. w spec. rzeczoznawstwa bud.: UAN.V.838/R/11/88	PODPIS:	