


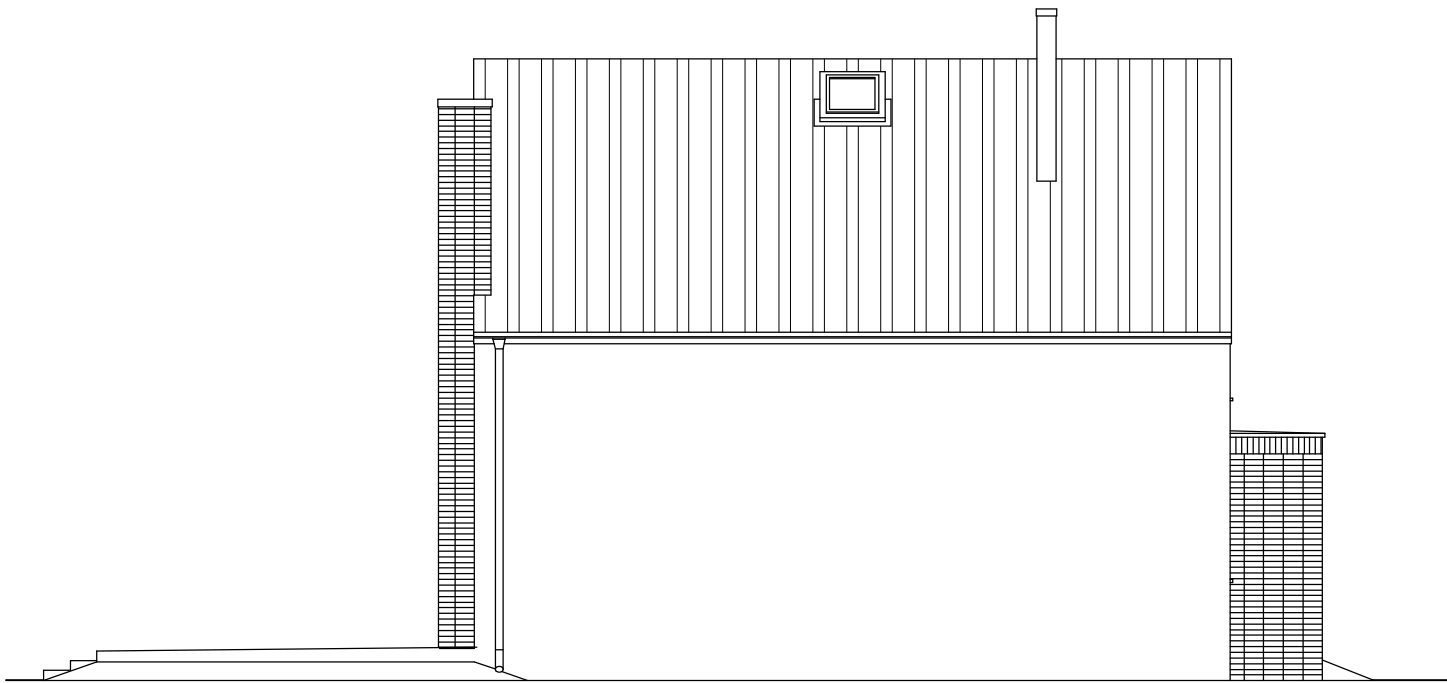


ELEWACJA POŁUDNIOWO - ZACHODNIA



ELEWACJA PÓŁNOCNO - ZACHODNIA



ELEWACJA PÓŁNOCNO - WSCHODNIA

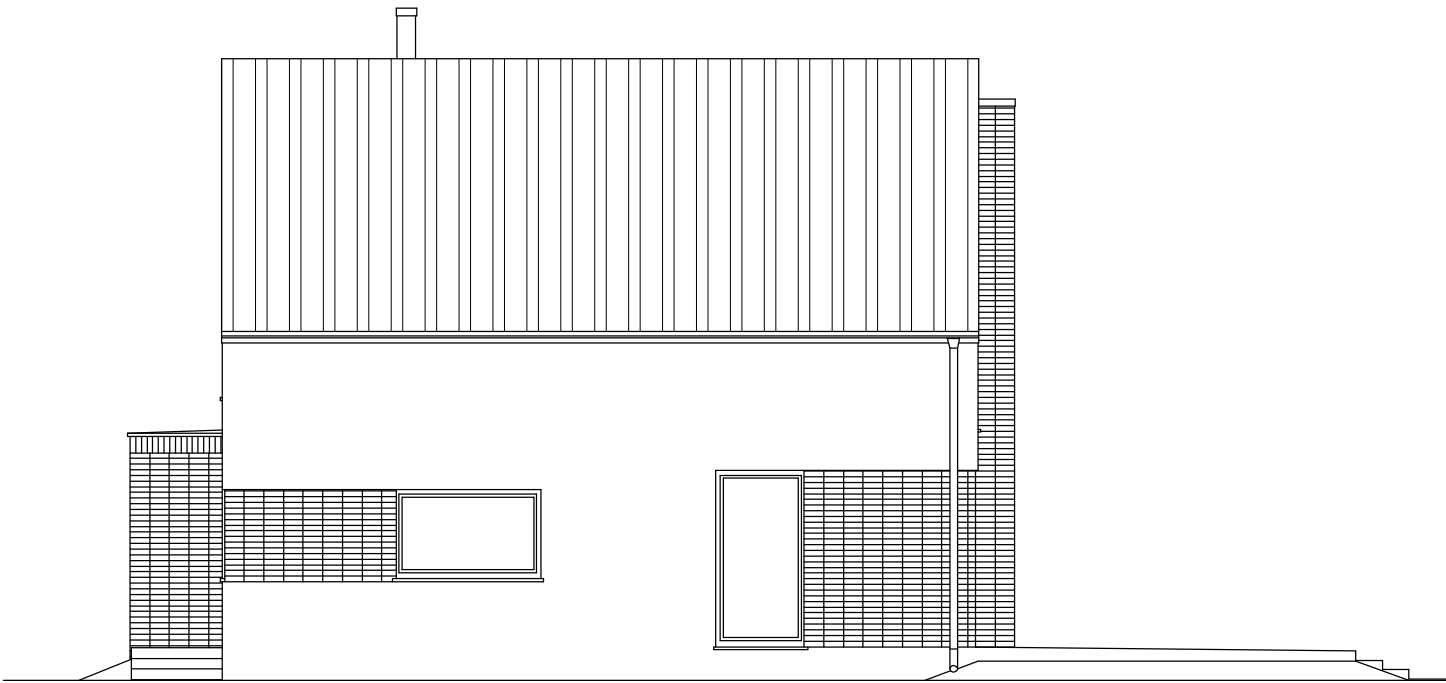

ELEWACJA POŁUDNIOWO - WSCHODNIA

UWAGA: KOLORYSTYKA ELEWACJI WG PUNKTU 3.1 OPISU TECHNICZNEGO

nazwa obiektu budowlanego	BUDYNEK MIESZKALNY JEDNORODZINNY		
tytuł rysunku	ELEWACJE		
imię i nazwisko projektanta	mgr inż. architekt Arkadiusz ADAMCZYK	podpis projektanta	SKALA 1 : 100
nr uprawnień budowlanych	1312/94		NR RYS. 1
data sporządzenia	marzec 2025		