


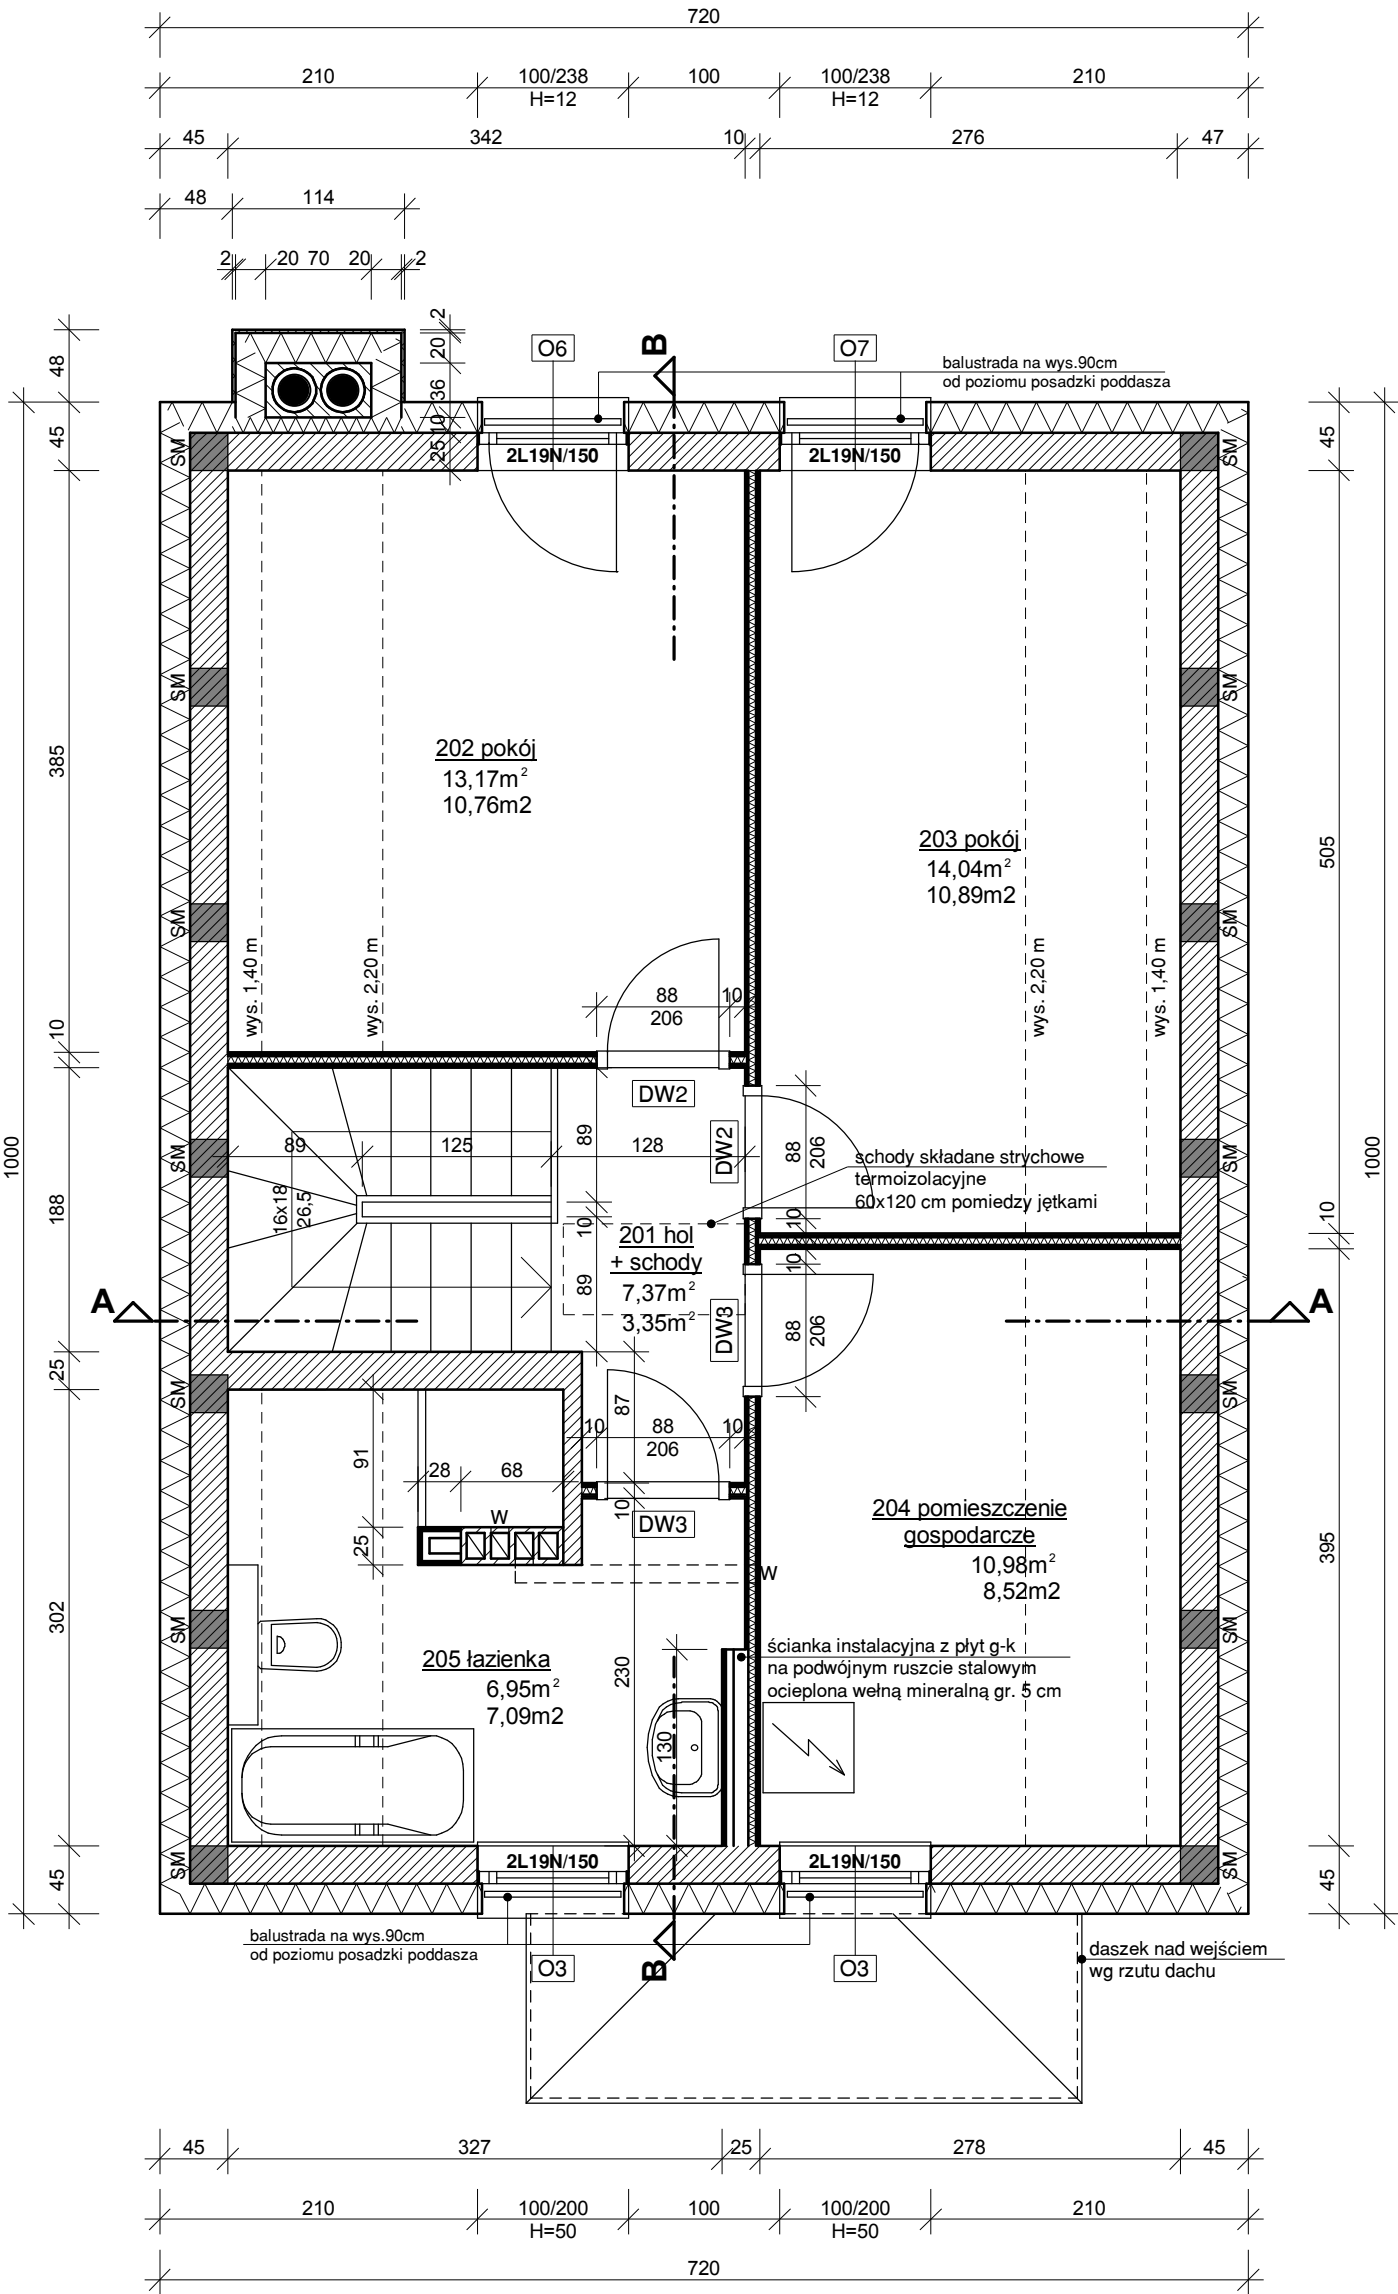

PODDASZE

- **powierzchnia podłogi - 52,51 m2**
- **powierzchnia użytkowa - 40,61 m2**

- 201 HOL + SCHODY
płytki ceramiczne - 7,37/3,35 m2
- 202 POKÓJ
płytki ceramiczne - 13,17 m2 / 10,76 m2
- 203 POKÓJ
płytki ceramiczne - 14,04 m2 / 10,89 m2
- 204 POMIESZCZENIE GOSPODARCZE
płytki ceramiczne - 10,98 m2 / 8,52 m2
- 205 ŁAZIENKA
płytki ceramiczne - 6,95 m2 / 7,09 m2

- UWAGA:
- WYSOKOŚCI H=... PODANO W STANIE SUROWYM OD SPODU ŚCIANY DO DOŁU OTWORU BEZ UWZGLĘDNIENIA WARSTW POSADZKI ORAZ GRUBOŚCI PARAPETU;
 - DLA DRZWI WEWNĘTRZNYCH I ZEWNĘTRZNYCH Z NIEOPISANĄ WYSOKOŚCIĄ H; H=12 cm;
 - NADPROŻA NAD OKNAМИ I DRZWIAMI ZEWNĘTRZNYMI Z BELEK TYPU L19N;
 - WYMIARY OTWORÓW OKIENNYCH I DRZWIOWYCH PODANO W ŚWIETLE MURU;
 - OCIEPLENIE ZEWNĘTRZNE NALEŻY ZAKŁADAĆ PO 3cm PO BOKACH I OD GÓRY OTWORÓW OKIENNYCH I DRZWIOWYCH;
 - POD POWIERZCHNIĄ PODŁOGI NA RZUCIE PODANO POWIERZCHNIĘ UŻYTKOWĄ;
 - OTWARCIE PRZEWODÓW KOMINOWYCH: W - KANAŁ WENTYLACYJNY;
 - WSZYSTKIE KOMINY NALEŻY MUROWAĆ Z SYSTEMOWYCH PUSTAKÓW Z LEKKIEGO BETONU;
 - WSZYSTKIE ŚCIANKI GR. 10 cm Z PŁYT G-K NA RUSZCIE STAŁOWYM OCIEPLONE WELNĄ MINERALNĄ GR. 5 cm.

SM - SŁUPKI ŻELBETOWE 25x25 cm DO MOCOWANIA MURLAT

nazwa obiektu budowlanego	BUDYNEK MIESZKALNY JEDNORODZINNY		
tytuł rysunku	RZUT PODDASZA		
imię i nazwisko projektanta	mgr inż. architekt Arkadiusz ADAMCZYK	podpis projektanta	SKALA 1 : 50
nr uprawnień budowlanych	1312/94		NR RYS.
data sporządzenia	marzec 2025		5