SF1 ŚCIANA ZEWNĘTRZNA FUNDAMENTOWA

FOLIA KUBEŁKOWA	
PŁYTA XPS Termo Organika XPS Prime S 30	15 cm
HYDROIZOLACJA	
ŚCIANA FUNDAMENTOWA BETONOWA	25 cm
HYDROIZOLACJA	

SF2 ŚCIANA WEWNĘTRZNA FUNDAMENTOWA

HYDROIZOLACJA	
ŚCIANA FUNDAMENTOWA BETONOWA	25 cm
HYDROIZOLACJA	

SF2' ŚCIANA WEWNĘTRZNA FUNDAMENTOWA

HYDROIZOLACJA	
ŚCIANA FUNDAMENTOWA ŻELBET.	25 cm
HYDROIZOLACJA	

SZ1 ŚCIANA ZEWNĘTRZNA KONSTRUKCYJNA tynkowana

TYNK SILIKONOWY	
STYROPIAN Termo Organika TERMONIUM PLUS fasada	20 cm
PUSTAK CERAMICZNY	25 cm
TYNK CEM.-WAP. Weber IP 18	1,5 cm

S2 ŚCIANA WEWNĘTRZNA DZIAŁOWA

TYNK CEM.-WAP. Weber IP 18	1,5 cm
PUSTAK CERAMICZNY	11,5 cm
TYNK CEM.-WAP. Weber IP 18	1,5 cm

S4 ŚCIANA WEWNĘTRZNA NOŚNA

TYNK CEM.-WAP. Weber IP 18	1,5 cm
PUSTAK CERAMICZNY	18,8 cm
TYNK CEM.-WAP. Weber IP 18	1,5 cm

S6 ŚCIANA WEWNĘTRZNA DZIAŁOWA

PŁYTY G-K 1,25 RIGIPS typ F / DFH2 (pom. mokre)	1,25 cm
STELAŻ STALOWY DO MOCOW. PŁYT G-K W SYSTEMIE RIGIPS / WEŁNA MINERALNA SZKLANA ISOVER Super-Mata	20 cm

B2 BEŁKA ZEWNĘTRZNA

TYNK SILIKONOWY	
STYROPIAN Termo Organika TERMONIUM PLUS fasada	10 cm
BEŁKA ŻELBETOWA	15 cm
STYROPIAN Termo Organika TERMONIUM PLUS fasada	10 cm
TYNK SILIKONOWY	

B2' BEŁKA ZEWNĘTRZNA

TYNK SILIKONOWY	
STYROPIAN Termo Organika TERMONIUM PLUS fasada	10 cm
BEŁKA ŻELBETOWA	15 cm
HYDROIZOLACJA	
STYROPIAN Termo Organika TERMONIUM PLUS fasada	10 cm
TYNK SILIKONOWY	

B3' BEŁKA ZEWNĘTRZNA

TYNK SILIKONOWY	
STYROPIAN Termo Organika TERMONIUM PLUS fasada	20 cm
BEŁKA ŻELBETOWA	25 cm

P1 PODŁOGA PARTERU na gruncie (z ogrzewaniem podłogowym, pom. suche)

POSADZKA WEDŁUG OPISU POM.	2 cm
JASTRYCH CEMENTOWY WEBERFLOOR FIBROCEM ZBROJONY SIATKĄ	7 cm
FOLIA Stopair	0,2 mm
STYROPIAN EPS 100 Termo Organika GOLD dach - podłoga	20 cm
FOLIA PE	0,3 mm
CHUDY BETON	12 cm
PIASEK ZAGĘSZCZONY MECHANICZNIE	
WARSTWAMI CO 10 cm	30 cm
GRUNT RODZIMY	

P2 PODŁOGA PARTERU na gruncie (bez ogrzewania podłogowego pom. suche)

POSADZKA WEDŁUG OPISU POM.	2 cm
JASTRYCH CEMENTOWY WEBERFLOOR FIBROCEM ZBROJONY SIATKĄ	5 cm
FOLIA PE Stopair	0,2 mm
STYROPIAN EPS 100 Termo Organika GOLD dach - podłoga	22 cm
FOLIA PE	0,3 mm
CHUDY BETON	12 cm
PIASEK ZAGĘSZCZONY MECHANICZNIE	
WARSTWAMI CO 10 cm	30 cm
GRUNT RODZIMY	

P5 PODŁOGA PODDASZA (bez ogrzewania podłogowego, pom. suche)

POSADZKA WEDŁUG OPISU POM.	2 cm
JASTRYCH CEMENTOWY WEBERFLOOR FIBROCEM ZBROJONY SIATKĄ	5 cm
FOLI Stopair	0,2 mm
STYROPIAN EPS 100 Termo Organika GOLD dach - podłoga	9 cm
STROP ŻELBETOWY	18 cm
TYNK CEM.-WAP. Weber IP 18	1,5 cm

P5' PODŁOGA PODDASZA (bez ogrzewania podłogowego, pom. suche)

POSADZKA WEDŁUG OPISU POM.	2 cm
JASTRYCH CEMENTOWY WEBERFLOOR FIBROCEM ZBROJONY SIATKĄ	5 cm
FOLIA PE Stopair	0,2 mm
STYROPIAN EPS 100 Termo Organika GOLD dach - podłoga	9 cm
STROP ŻELBETOWY	18 cm
PUSTKA POWIETRZNA	17 cm
PODKONSTRUKCJA/PŁYTA OSB-3	5 cm
STYROPIAN Termo Organika TERMONIUM PLUS fasada	24 cm
TYNK SILIKONOWY	

P8 TARAS NA GRUNCIE

PŁYTY TARASOWE (np. Libet)	4 cm
PODSYPKA CEMENTOWO - PIASKOWA	3 cm
PODBUDOWA Z KRUSZYWA ŁAMANEGO 0/31,5 mm STABILIZOWANEGO MECHAN.	15 cm
GRUNT RODZIMY	

D1 DACH

DACHÓWKA CREATON	
ŁATY 5x4	4 cm
KONTRŁATY 5x3	3 cm
WIATROIZOLACJA	
KROKWIE 8x20 / WEŁNA MINERALNA SZKLANA ISOVER Super-Mata	20 cm
STELAŻ STALOWY DO MOCOW. PŁYT G-K W SYSTEMIE RIGIPS / WEŁNA MINERALNA SZKLANA ISOVER Super-Mata	18 cm
PAROIZOLACJA - ISOVER Vario® XtraSafe	
PŁYTY G-K 2x1,25 RIGIPS typ F / DFH2 (pom. mokre)	2,5 cm

D1' DACH

DACHÓWKA CREATON	
ŁATY 5x4	4 cm
KONTRŁATY 5x3	3 cm
WIATROIZOLACJA	
KROKWIE 12x20 / WEŁNA MINERALNA SZKLANA ISOVER Super-Mata	20 cm
STELAŻ STALOWY DO MOCOW. PŁYT G-K W SYSTEMIE RIGIPS / WEŁNA MINERALNA SZKLANA ISOVER Super-Mata	18 cm
PAROIZOLACJA - ISOVER Vario® XtraSafe	
PŁYTY G-K 2x1,25 RIGIPS typ F / DFH2 (pom. mokre)	2,5 cm

D2 DACH

DACHÓWKA CREATON	
ŁATY 5x4	4 cm
KONTRŁATY 5x3	3 cm
WIATROIZOLACJA	
KROKWIE 8x20 / WEŁNA MINERALNA SZKLANA ISOVER Super-Mata	20 cm
PUSTKA POWIETRZNA	
STELAŻ STALOWY DO MOCOW. PŁYT G-K W SYSTEMIE RIGIPS / WEŁNA MINERALNA SZKLANA ISOVER Super-Mata	18 cm
PAROIZOLACJA - ISOVER Vario® XtraSafe	
PŁYTY G-K 2x1,25 RIGIPS typ F / DFH2 (pom. mokre)	2,5 cm

DS2 BALKON

PŁYTY TARASOWE NA DYSTANSACH/ DESKI TARASOWE NA LEGARACH	5 cm
MATA DRENAŻOWA Z ZESPOLONĄ WŁÓKNINIĄ SEPARACYJNĄ	0,8 cm
MEMBRANA EPDM	
STYROPIAN EPS 150 Termo Organika TERMONIUM PLUS parking lub PŁYTY PIR W SPADKU 0,5% NA KLINACH STYROPIANOWYCH	20-22 cm
ŚRODEK GRUNTUJĄCY	
PŁYTA ŻELBETOWA	16 cm
PUSTKA POWIETRZNA	15 cm
PODKONSTRUKCJA/PŁYTY OSB-3	5 cm
STYROPIAN Termo Organika TERMONIUM PLUS fasada	15 cm
TYNK SILIKONOWY	

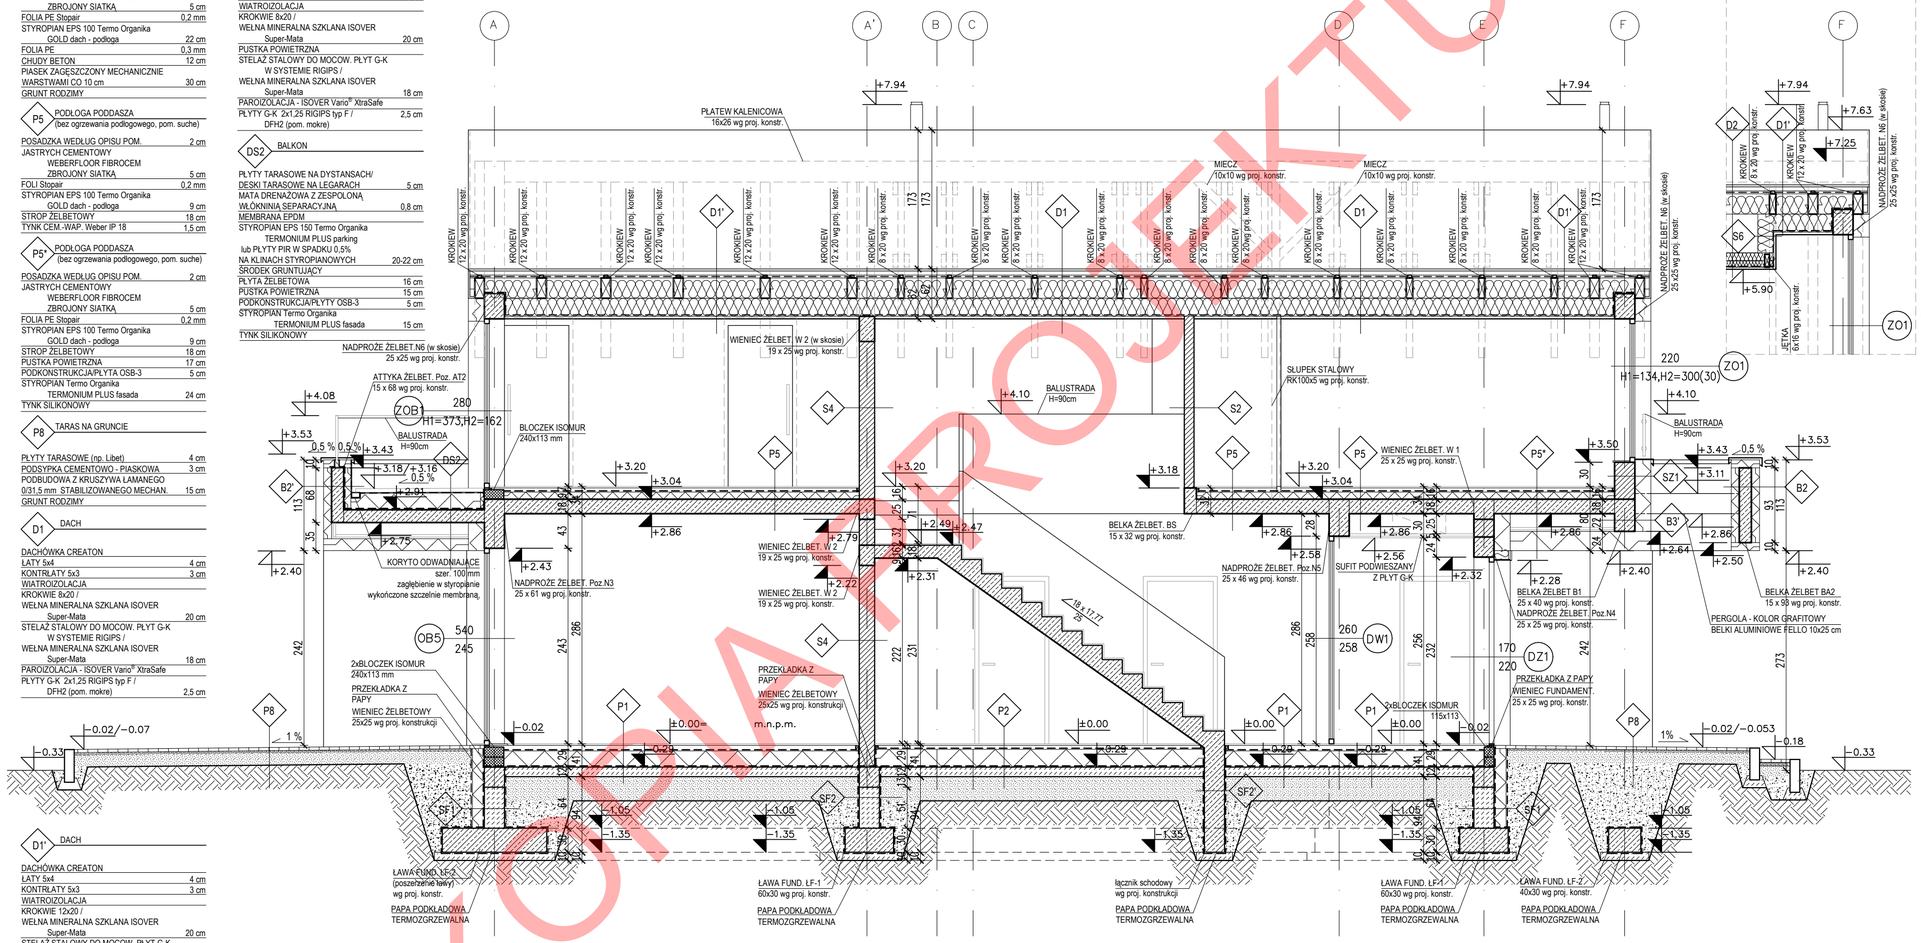

UWAGI:

- PRZED ZŁOŻENIEM PROJEKTU DO URZĘDU W CELU UZYSKANIA POZWOLENIA NA BUDOWĘ, NALEŻY UZUPEŁNIĆ NINIEJSZĄ DOKUMENTACJĘ O PROJEKT ZAGOSPODAROWANIA DZIAŁKI ORAZ DOKONAĆ JEGO ADAPTACJI PRZEZ PROJEKTANTA Z ODPOWIEDNIMI UPRAWNIENIAMI.
- WSZYSTKIE WYMIARY, POZIOMY I SPECYFIKACJE NALEŻY SPRAWDZIĆ PRZED ROZPOCZĘCIEM BUDOWY, DOKONANIEM ZAMÓWIEŃ.
- PROJEKT NALEŻY ROZPATRYWAĆ CAŁOŚCIOWO WRAZ Z OPISEM TECHNICZNYM I RYSUNKAMI BRANŻOWYMI. WSZYSTKIE ELEMENTY UJĘTE W OPISIE TECHNICZNYM, A NIEUJĘTE NA RYSUNKACH LUB ODWROTNIE, NALEŻY TRAKTOWAĆ TAK JAKBY BYŁY UJĘTE W OBU CZĘŚCIACH DOKUMENTACJI PROJEKTOWEJ.
- DO WYKONANIA NALEŻY ZASTOSOWAĆ MATERIAŁY I WYROBY DOPUSZCZONE DO OBROTU I STOSOWANIA W BUDOWNICTWIE NA TERENIE RP I EU - CAŁOŚĆ PRAC NALEŻY WYKONAĆ ZGODNIE Z ZASADAMI SZTUKI BUDOWLANEJ, OBOWIĄZUJĄCYMI PRZEPISAMI SANITARNYMI, BHP I P.POŻ, OBOWIĄZUJĄCYMI POLSKIMI NORMAMI, NORMAMI BRANŻOWYMI, INSTRUKCJAMI PRODUCENTÓW,ORAZ OBOWIĄZUJĄCYMI WARUNKAMI WYKONANIA I ODBIORU ROBÓT.
- WSZYSTKIE MATERIAŁY I SYSTEMY WYBRANE SĄ PRODUKTAMI SUGEROWANYMI I MOŻE NASTĄPIĆ ICH ZAMIANA NA PRODUKT INNY POD WARUNKIEM RÓWNOWAŻNYCH LUB LEPSZYCH WŁAŚCIWOŚCI TECHNICZNYCH OD WYSPECYFIKOWANEGO PRODUKTU.

UWAGI:

- FUNDAMENTY NALEŻY KAŻDORAZOWO ADAPTOWAĆ ODPOWIEDNIO DO LOKALNYCH WARUNKÓW GRUNTOWYCH I STREF PRZEMARZANIA GRUNTU.
- NALEŻY SPRAWDZIĆ LUB PRZELICZYĆ KONSTRUKCJĘ BUDYNKU W ZAKRESIE DOSTOSOWANIA WARUNKÓW I OBCIĄŻEŃ NORMATYWNYCH WYNIKAJĄCYCH ZE ZMIANY STREFY KLIMATYCZNEJ.
- WSZYSTKIE ELEMENTY ZAGŁĘBIONE W GRUNCIE NALEŻY CHRONIĆ PRZECIWWILGOCIOWO.
- TARASY I BALKONY NALEŻY ZABEZPIECZYĆ PRZECIWWILGOCIOWO I WYKONCZYĆ MATERIAŁAMI ANTYPOŚLIZGOWYMI.

HomeKONCEPT® PROJEKTY DOMÓW NOWOCZESNYCH

HomeKONCEPT 31-559 Kraków, ul. Grzegórzecka 67F/1
www.homekoncept.pl

Temat opracowania: PROJEKT BUDOWLANY DOMU JEDNORODZINNEGO Z GARAŻEM HomeKONCEPT 79

Branża:	Data opracowania:
ARCHITEKTURA	04.2020

Faza: PROJEKT BUDOWLANY

Projektant: mgr inż. arch. Jacek Niebieszczański
upr. nr MPOIA/026/2009

Inwestor:

Adres inwestycji:

Adaptacja: Data adaptacji:

Skala:	Nazwa rysunku:	Nr rysunku:
1:50	PRZEKRÓJ B-B i B'-B'	A 2.2

NINIEJSZE OPRACOWANIE STANOWI DZIEŁO AUTORSKIE I PODLEGA OCHRONIE ZGODNIE Z USTAWĄ Z DNIA 4 LUTEGO 1994 R. O PRAWIE AUTORSKIM I PRAWACH POKREWNYCH.
ORYGINALNY PROJEKT ZAWIERA HOLOGRAM: NA STRONIE TYTUŁOWEJ, NA RZUCIE PARTERU I PODDASZA, PIECZĄTKĘ W KOLORZE NIEBIESKIM NA RYSUNKACH ARCHITEKTONICZNYCH.

KOPIA PROJEKTU