


Nazwa elementu drewnianego	Szerokość elementu drewnianego (m)	Wysokość elementu drewnianego (m)	Kąt dachu (stopnie)	Długość w rzucie (m), wysokość (słup)	Długość rzeczywista krokwi (m)	Ilość szt.	Kubatura (m³)
Murlata- M1	0,14	0,14	-	5,65	-	1	0,111
Murlata- M2	0,14	0,14	-	7,80	-	1	0,153
Murlata- M3	0,14	0,14	-	8,88	-	1	0,174
Murlata- M4	0,14	0,14	-	3,34	-	1	0,065
Murlata-M5	0,14	0,14	-	2,11	-	1	0,041
Wymian- W1	0,08	0,20	-	1,58	-	1	0,025
Miecz – MC1	0,10	0,10	45	1,00	1,41	2	0,028
Platew - P1	0,16	0,26	-	9,59	-	1	0,399
Platew – P2	0,16	0,26	-	4,64	-	1	0,193
Jętka - J1	0,06	0,16	-	4,22	-	21	0,851
Jętka - J2	0,06	0,16	-	1,84	-	21	0,371
Krokiew- K1	0,08	0,20	37	3,53	4,42	21	1,485
Krokiew- K2	0,08	0,20	37	0,47	0,59	2	0,019
Krokiew- K3	0,08	0,20	37	2,98	3,73	1	0,060
Krokiew- K4	0,12	0,20	37	3,53	4,42	16	1,697
SUMA							5,673

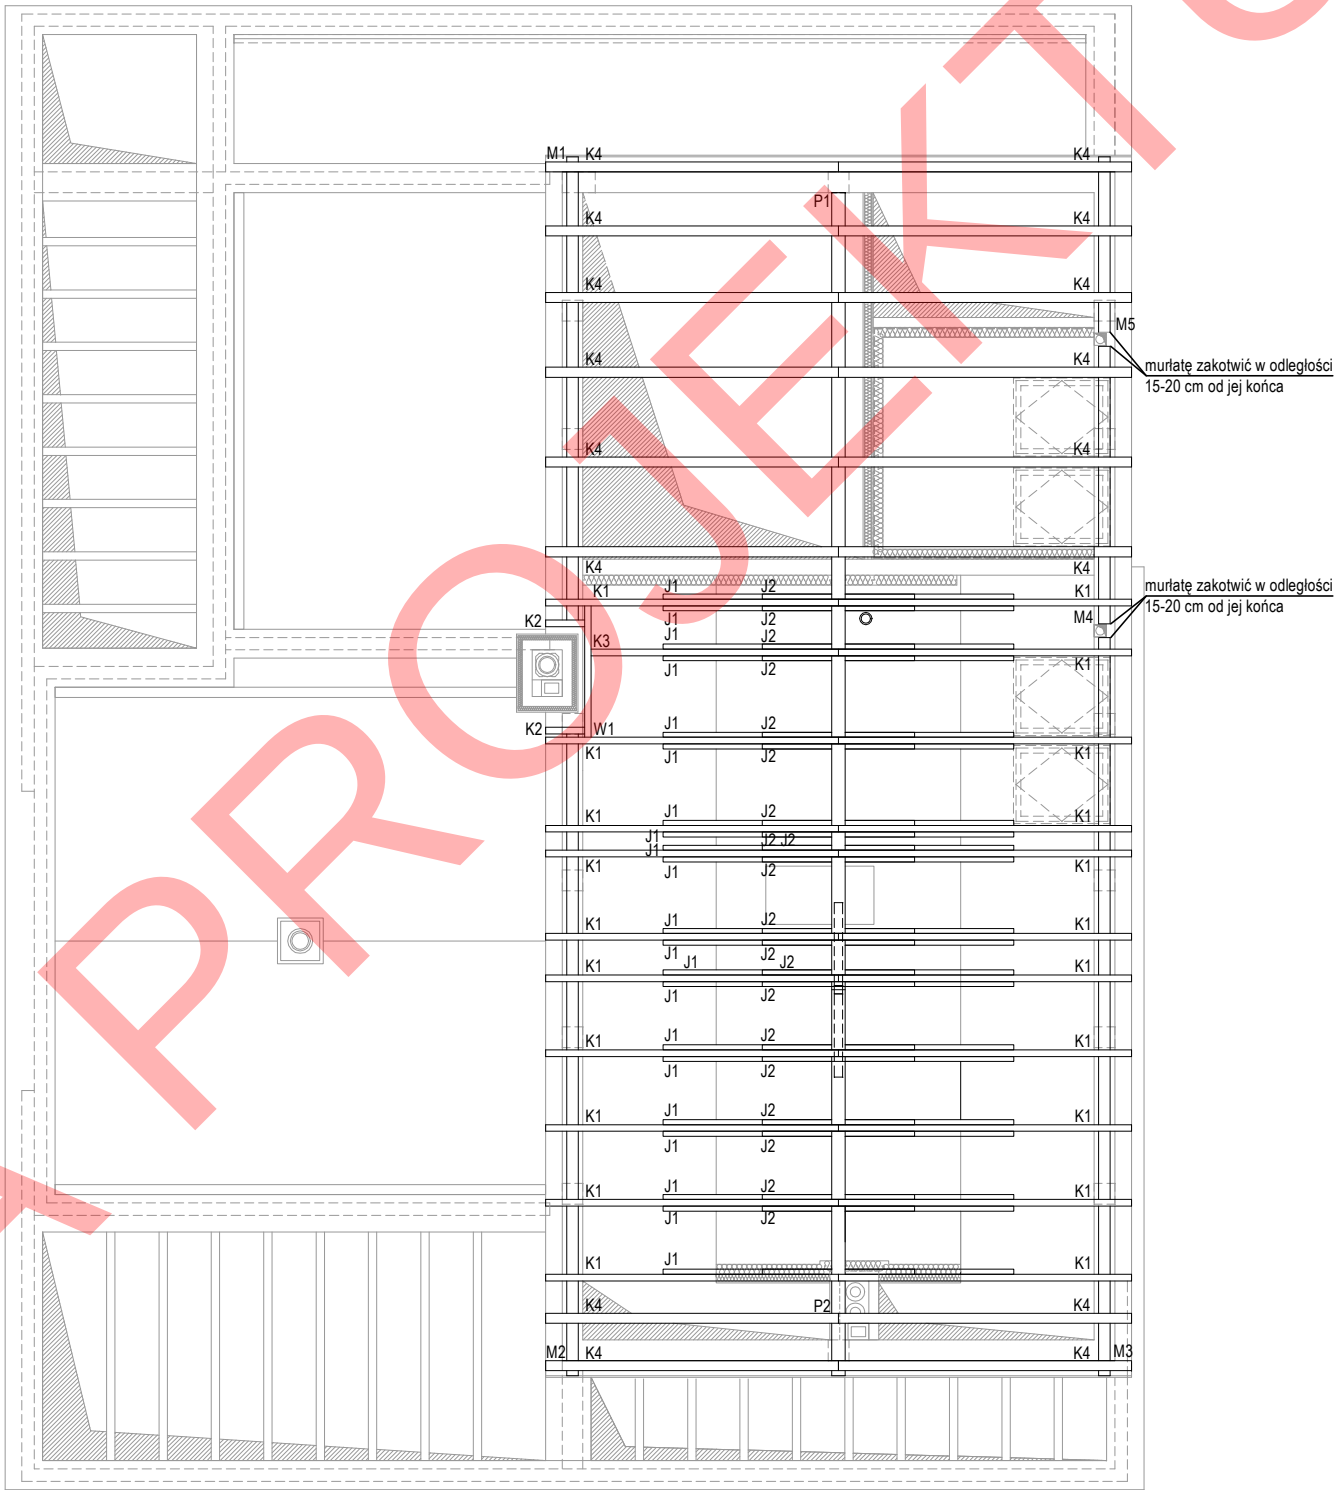

UWAGA:

Przed zamówieniem drewna wszystkie wymiary poszczególnych elementów więźby należy sprawdzić i zweryfikować na budowie.

Podane wartości są wymiarami netto. Przy zamówieniu drewna należy uwzględnić naddatek na ścięcie (szczególnie istotne w przypadku krokwi).



PROJEKTY DOMÓW NOWOCZESNYCH

HomeKONCEPT 31-559 Kraków, ul. Grzegórzecka 67F/1
www.homekoncept.pl

Temat opracowania:

PROJEKT BUDOWLANY DOMU JEDNORODZINNEGO Z GARAŻEM
Home KONCEPT 79

Branża:

ARCHITEKTURA

Data opracowania:

04.2020

Faza:

PROJEKT BUDOWLANY

Projektant:

mgr inż. arch. Jacek Niebieszczański
upr. nr MPOIA/026/2009

Investor:

Adres inwestycji:

Adaptacja:

Data adaptacji:

Skala:

-

Nazwa rysunku:

ZESTAWIENIE WIĘZBY DACHOWEJ

Nr rysunku:

A.4.2

Niniejsze opracowanie stanowi dzieło autorskie i podlega ochronie zgodnie z Ustawą z dnia 4 lutego 1994 r. o prawie autorskim i prawach pokrewnych. Oryginalny projekt zawiera hologram: na stronie tytułowej, na rzucie parteru i poddasza, pieczętkę w kolorze niebieskim na rysunkach architektonicznych.