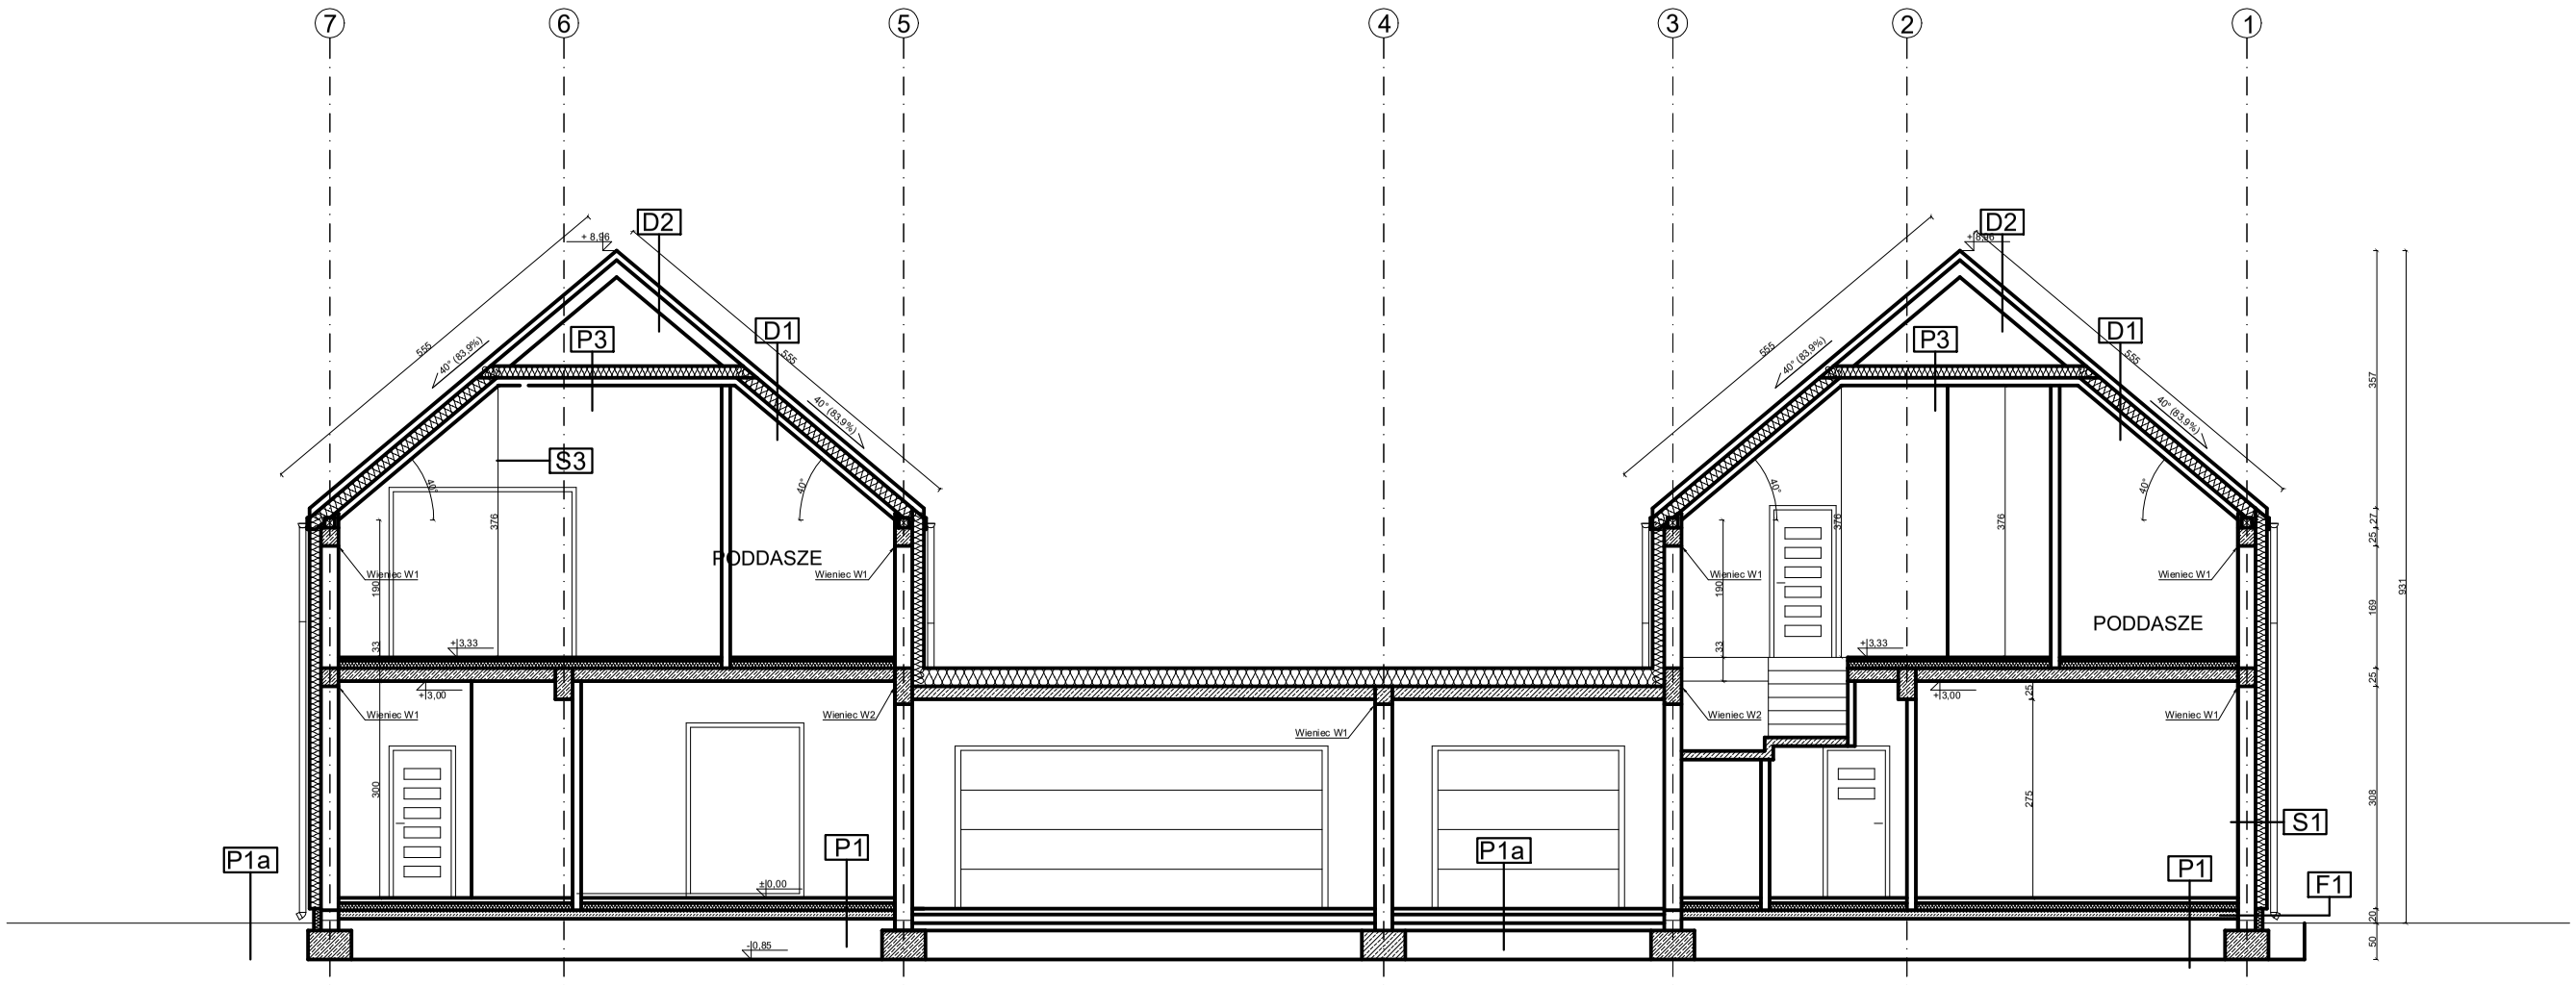


| F1 | ŚCIANY FUNDAMENTOWE WEWNĘTRZNE I ZEWNĘTRZNE | |
|---|---|---|
| POLISTYREN EKSTRUDOWANY XPS (ściany zewnętrzne) | | 10 cm |
| 2x IZOLACJA PRZECIWWILGOCIOWA | | min. 2 mm |
| BLOCZKI BETONOWE | | 24 cm |
| 2x IZOLACJA PRZECIWWILGOCIOWA | | min. 2 mm |

| S1 | ŚCIANY NOŚNE ZEWNĘTRZNE | |
|---|---|---|
| TYNK CIENKOWARSTWOWY SILIKONOWY | | 1,5 cm |
| STYROPIAN TERMOORGANIKA termonium plus fasada | | 12 cm |
| BLOCZEK BETONU KOMÓRKOWEGO | | 24 cm |
| TYNK GIPSOWY | | 1,5 cm |

| S2 | ŚCIANY NOŚNE WEWNĘTRZNE | |
|---|---|---|
| TYNK GIPSOWY | | 1,5 cm |
| BLOCZEK BETONU KOMÓRKOWEGO | | 25 cm |
| TYNK GIPSOWY | | 1,5 cm |

| S3 | ŚCIANY DZIAŁOWE | |
|---|---|---|
| BLOCZEK GIPSOWY ORTH | | 10/12 cm |

| P1 | PODŁOGA NA GRUNCIE | |
|---|---|---|
| WARSTWA WYKOŃCZENIA (DREWNO, PŁYTKI CER.) | | 1,5 cm |
| WYLEWKA CEMENTOWA | | 5 cm |
| FOLIA PE KLEJONA NA ZAKŁAD | | |
| STYROPIAN TERMOORGANIKA silver dach - podłoga | | 10 cm |
| 2x FOLIA IZOLACYJNA NA ZAKŁAD 10 cm | | 0,5 cm |
| BETON B15 | | 15 cm |
| PIASEK Z CEMENTEM ubity warstwami | | 10 cm |
| GRUNT RODZIMY | | |

| P2 | STROP NAD PARTEREM | |
|---|---|---|
| WARSTWA WYKOŃCZENIA (DREWNO, PŁYTKI CER.) | | 1,5 cm |
| WYLEWKA CEMENTOWA | | 5 cm |
| FOLIA PE KLEJONA NA ZAKŁAD | | |
| STYROPIAN TERMOORGANIKA silver dach - podłoga | | 10 cm |
| PŁYTA MONOLITYCZNA ŻELBETOWA | | 18 cm |
| TYNK CEMENTOWO-WAPIENNY | | 1,5 cm |

| P3 | STROP NAD PODDASZEM | |
|---|---|---|
| PIANA PUR (między elementami konstrukcyjnymi) | | 18 cm |
| WEŁNA MINERALNA ROCKWOOL top rock (pomiędzy rusztem g-k) | | 5 cm |
| Folia PCV PAROSZCZELNA | | |
| PŁYTA G-K NA RUSZCIE ALUM. LUB DREWNIANYM | | 1,25 cm |

| P4 | NAWIS OZDOBNY | |
|---|---|---|
| OBRÓBKA BLACHARSKA | | |
| SIATKA Z WŁÓKNA SZKALNEGO ZATOPIONA W MINERALNEJ POWŁOCE WODOSZCZELNEJ | | 2 cm |
| STYROPIAN TERMOORGANIKA silver dach - podłoga | | 10 cm |
| PŁYTA MONOLITYCZNA ŻELBETOWA | | 18 cm |
| STYROPIAN TERMOORGANIKA silver dach - podłoga | | 20 cm |
| TYNK CIENKOWARSTWOWY SILIKONOWY | | 1,5 cm |

| D1 | DACH OCIEPLONY | |
|---|---|---|
| BLACHODACHÓWKA | | 0,5 mm |
| ŁATY 4x5 cm co 20 cm | | 4 cm |
| Folia PCV PRZEPUSZCZALNA, WIATROCHRONNA | | |
| DESKOWANIE PEŁNE LUB PŁYTA OSB | | 2,5 cm |
| PIANA PUR (między elementami konstrukcyjnymi) | | 18 cm |
| PIANA PUR (pomiędzy rusztem g-k) | | 5 cm |
| Folia PCV PAROSZCZELNA | | |
| PŁYTA G-K NA RUSZCIE ALUM. LUB DREWNIANYM | | 1,25 cm |

| D3 | DACH OCIEPLONY NAD NAWISEM | |
|---|---|---|
| BLACHODACHÓWKA | | 0,5 mm |
| ŁATY 4x5 cm co 20 cm | | 4 cm |
| Folia PCV PRZEPUSZCZALNA, WIATROCHRONNA | | |
| DESKOWANIE PEŁNE LUB PŁYTA OSB | | 2,5 cm |
| STYROPIAN TERMOORGANIKA silver dach - podłoga | | 20 cm |

| D2 | DACH NIEOCIEPLONY | |
|---|---|---|
| BLACHODACHÓWKA | | 0,5 mm |
| ŁATY 4x5 cm co 20 cm | | 4 cm |
| Folia PCV PRZEPUSZCZALNA, WIATROCHRONNA | | |
| DESKOWANIE PEŁNE LUB PŁYTA OSB | | 2,5 cm |

| | | | |
|---|---|---|---|
| INWESTOR: | Radosław Mądrakiewicz<br>Radosław Czapnik | | |
| PROJEKTANT: | ARCHITEKTURA:<br>JAN BIEDRZYCKI<br><br>NR UPR. DO PROJ. W SPEC. ARCH.:<br>St-866/88<br><br>KONSTRUKCJA:<br>INŻ. PAWEŁ KRZEMIŃSKI<br><br>NR UPR. DO PROJ. W SPEC. KONSTR.:<br>MAZ/1111/PWOKb/21 | | |
| ADRES INWESTYCJI | DZ NR EW. 35/7<br>OBRĘB 91, M. OTWOCK | | |
| NAZWA OBIEKTU: | BUDOWA BUDYNKU MIESZKALNEGO JEDNORODZINNEGO DWULOKALOWEGO | | |
| TYTUŁ RYSUNKU: | PRZEKRÓJ A-A | | |
| BRANŻA: | ARCH | SKALA: | 1:100 |
| NR RYSUNKU: | A3 | DATA: | 30.04.2023 |