


NR POM.	NAZWA POM.	NAWIERZCHNIA	POWIERZCHNIA
1/A.1	SYPIALNIA	WYLEWKA CEMENTOWA	18.19
1/A.2	ŁAZIENKA	WYLEWKA CEMENTOWA	3.98
1/A.3	GARDEROBA	WYLEWKA CEMENTOWA	3.24
1/A.4	ŁAZIENKA	WYLEWKA CEMENTOWA	7.82
1/A.5	SYPIALNIA	WYLEWKA CEMENTOWA	14.44
1/A.6	SYPIALNIA	WYLEWKA CEMENTOWA	14.44
1/A.7	KORYTARZ	WYLEWKA CEMENTOWA	7.73
1/A.8	GARDEROBA	WYLEWKA CEMENTOWA	2.73
SUMA			72.57

NR POM.	NAZWA POM.	NAWIERZCHNIA	POWIERZCHNIA
1/B.1	SYPIALNIA	WYLEWKA CEMENTOWA	18.19
1/B.2	ŁAZIENKA	WYLEWKA CEMENTOWA	3.98
1/B.3	GARDEROBA	WYLEWKA CEMENTOWA	3.24
1/B.4	ŁAZIENKA	WYLEWKA CEMENTOWA	7.82
1/B.5	SYPIALNIA	WYLEWKA CEMENTOWA	14.44
1/B.6	SYPIALNIA	WYLEWKA CEMENTOWA	14.44
1/B.7	KORYTARZ	WYLEWKA CEMENTOWA	7.73
1/B.8	GARDEROBA	WYLEWKA CEMENTOWA	2.73
SUMA			72.57

POWIERZCHNIA UŻYTKOWA KONDYGNACJI	145.14
-----------------------------------	--------

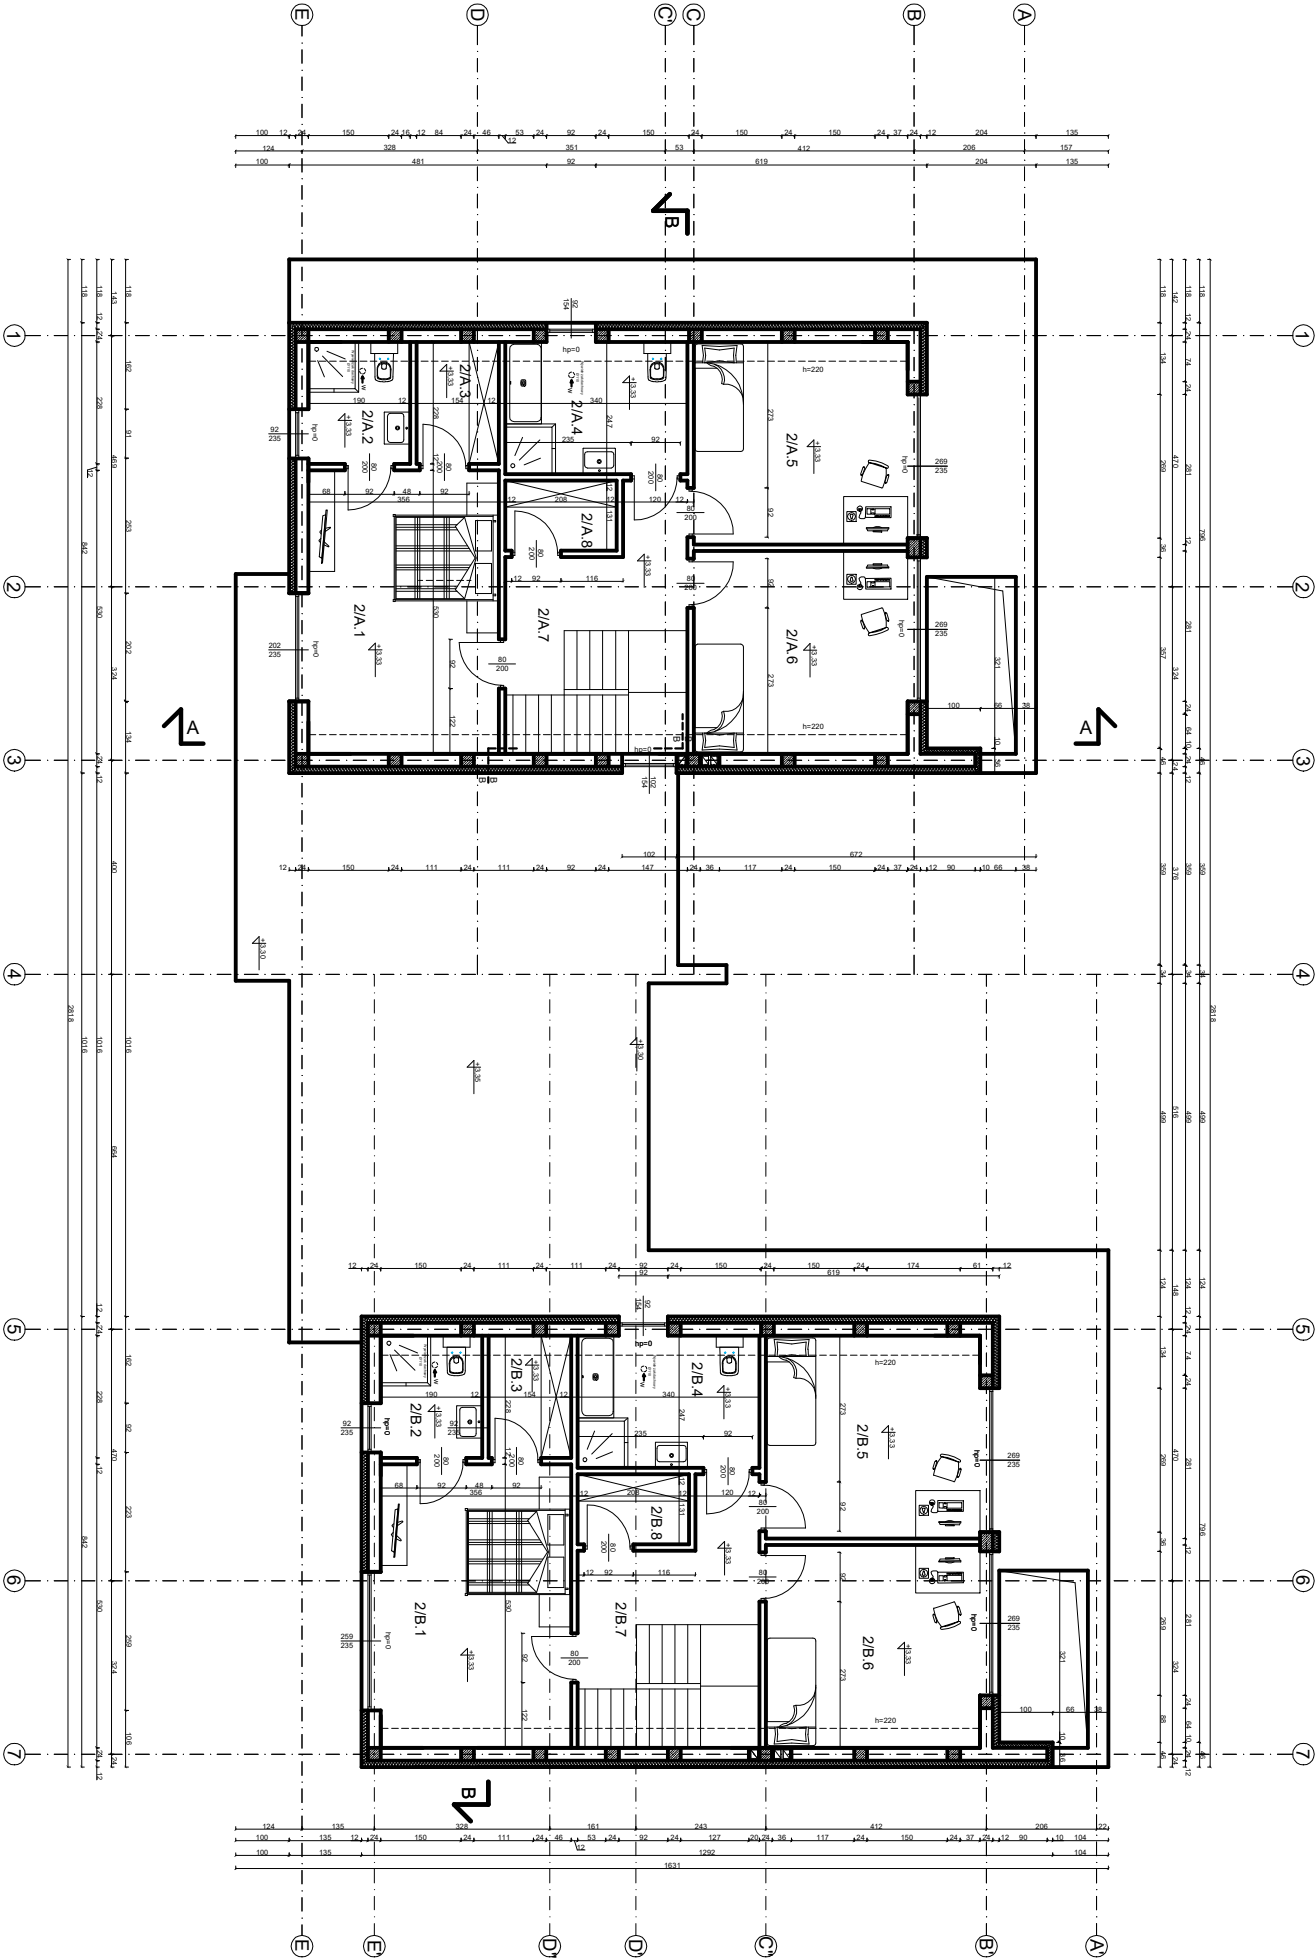

INWESTOR:	Radosław Madziakiewicz Radosław Czapiuk
PROJEKTANT:	ARCHITEKTURA: JAN BIEDRZYCKI NR UPR. DO PROJ. W SPEC. ARCH.: S-366688 KONSTRUKCJA: INŻ. PAWEŁ KRZEMIŃSKI NR UPR. DO PROJ. W SPEC. KONSTR.: MAZ/1111/PVOK/21
ADRES INWESTYCJI	DZ NR EW. 35/7 OBRĘB 91, M. OTWOCK BUDOWA BUDYNKU MIESZKALNEGO
NAZWA OBIEKTU:	JEDNORODZINNEGO DWUKĄŁOWEGO WRAZ Z DWOMA ZBIORNIKAMI NA NIECZYSTOŚCI PŁYNNE O POJ. DO 10 m³
TYTUŁ RYSUNKU:	RZUT PODDASZA
BRANŻA:	ARCH
NR RYSUNKU:	A2
DATA:	18.05.2023