


NR. POM.	NAMAZA POM.	NAWIERZCHNIA	POWIERZCHNIA
1/A.1	WIATROLAP	WYLEWKA CEMENTOWA	5,65
1/A.2	GABINET	WYLEWKA CEMENTOWA	11,25
1/A.3	KLATKA SCHODOWA	WYLEWKA CEMENTOWA	3,54
1/A.4	ŁAZIENKA	WYLEWKA CEMENTOWA	5,82
1/A.5	STREFA DZIENNA	WYLEWKA CEMENTOWA	36,42
1/A.6	KUCHNIA	WYLEWKA CEMENTOWA	12,31
1/A.7	GARDEROBA	WYLEWKA CEMENTOWA	5,40
1/A.8	POM. GOSP.	WYLEWKA CEMENTOWA	5,45
SUMA			85,84

NR. POM.	NAMAZA POM.	NAWIERZCHNIA	POWIERZCHNIA
1/B.1	WIATROLAP/ HOL	WYLEWKA CEMENTOWA	10,42
1/B.2	GARDEROBA	WYLEWKA CEMENTOWA	3,63
1/B.3	GABINET	WYLEWKA CEMENTOWA	12,90
1/B.4	STREFA DZIENNA	WYLEWKA CEMENTOWA	34,83
1/B.5	KUCHNIA	WYLEWKA CEMENTOWA	12,71
1/B.6	KLATKA SCHODOWA	WYLEWKA CEMENTOWA	2,33
1/B.7	ŁAZIENKA	WYLEWKA CEMENTOWA	4,08
1/B.8	POM. GOSP.	WYLEWKA CEMENTOWA	5,43
SUMA			86,33

POWIERZCHNIA UŻYTKOWA	172,17
KONDYGNACJI	

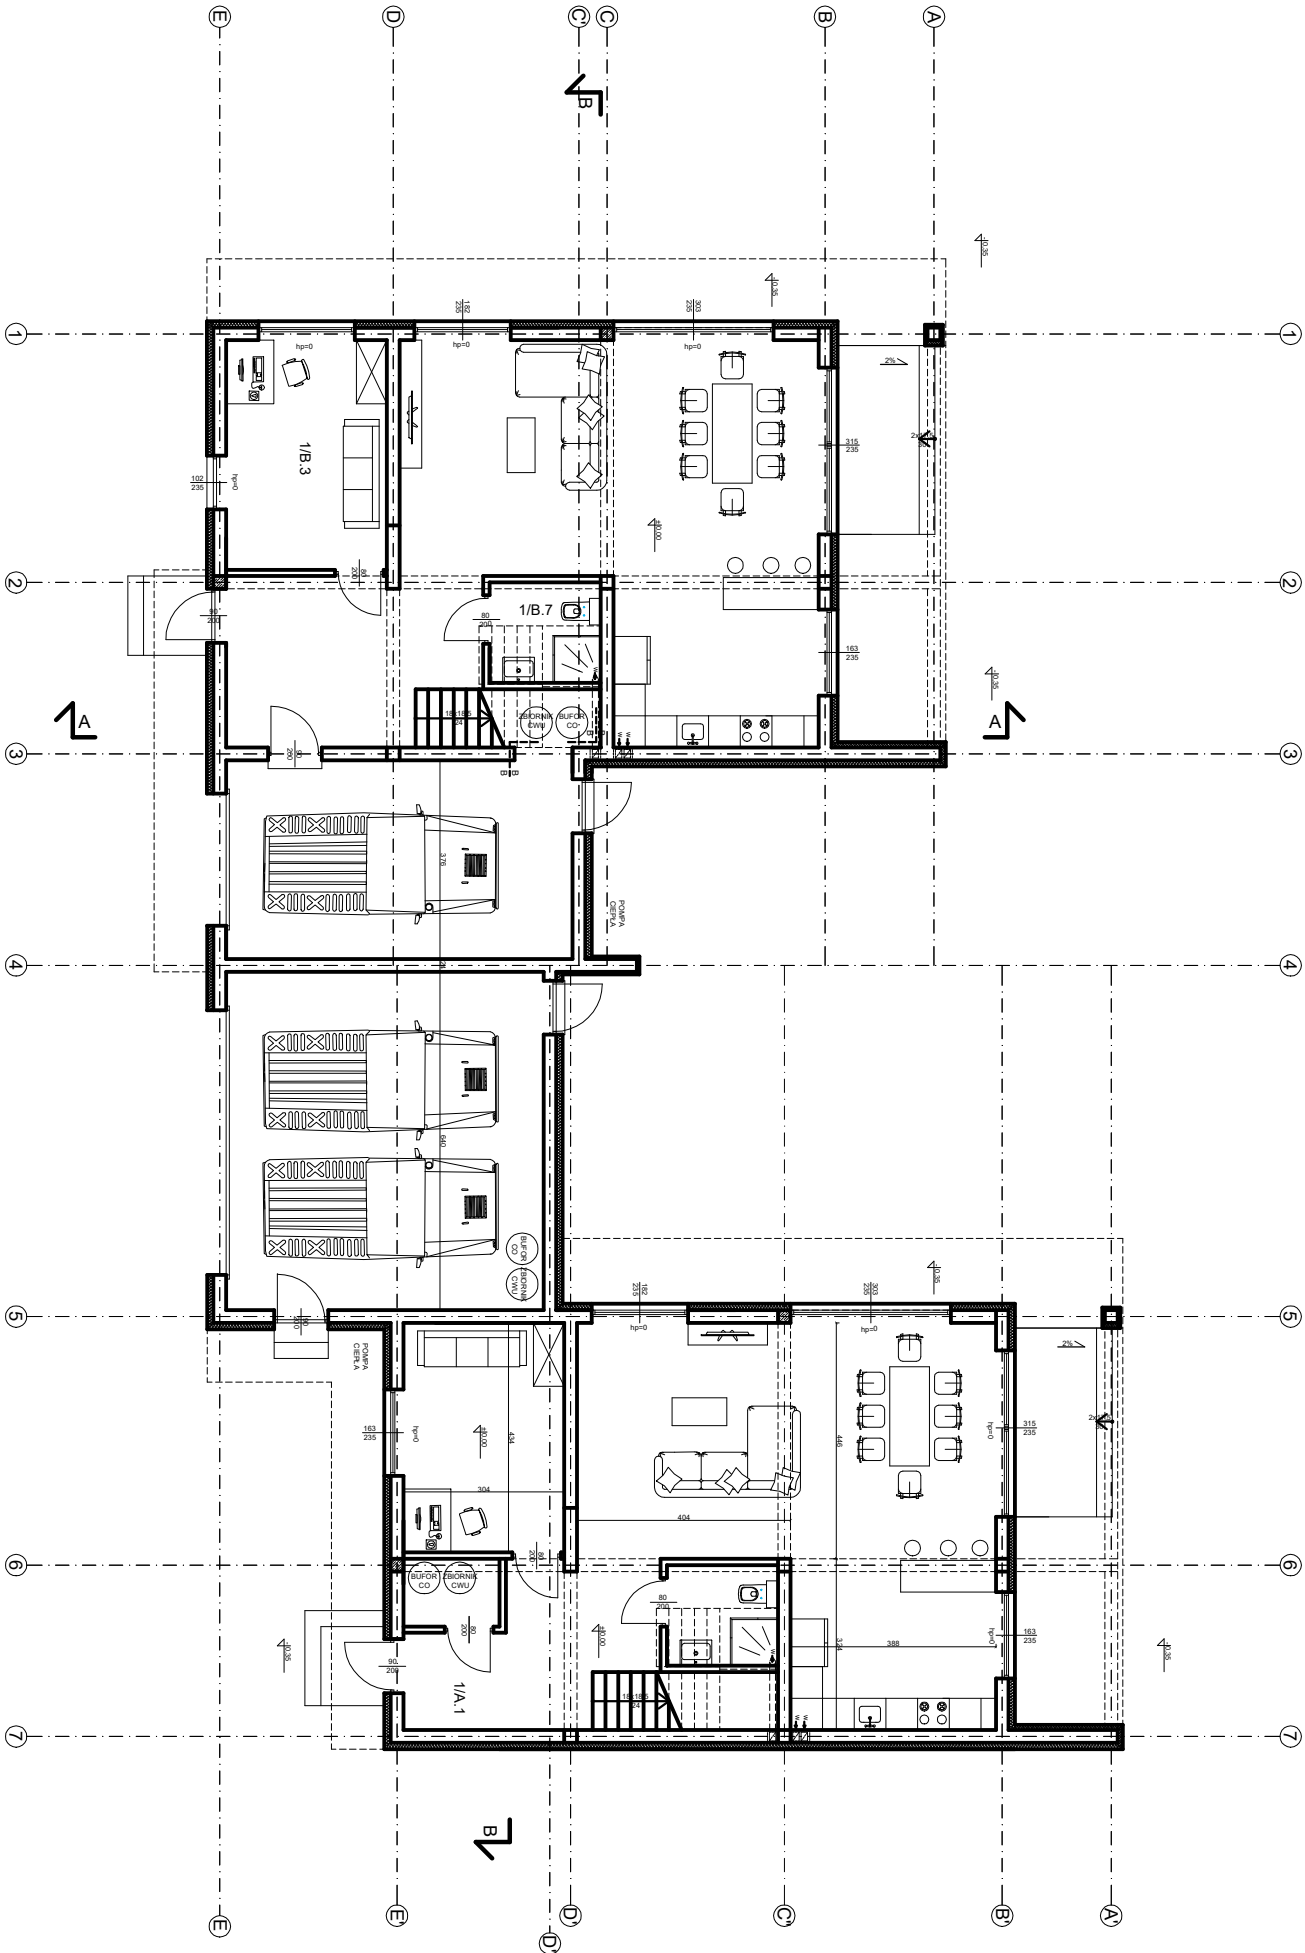

INWESTOR:	Radosław Madrakiewicz Radosław Czapnik		
PROJEKTANT:	ARCHITECTURA: JAN BIEDRZYCKI NR UPR. DO PROJ. W SPEC. ARCH.: S-56268 KONSTRUKCJA: INŻ. PAWEŁ KRZEMIŃSKI NR UPR. DO PROJ. W SPEC. KONSTR.: MAZ1111PWC0021		
ADRES INWESTYCJI	DZ NR EW. 35/7 OBREB 91, M. OTWOCK		
NAMAZA OBIEKTU:	BUDOWA BUDYNKU MIESZKALNEGO JEDNORODZINNEGO DWULOKALOWEGO		
TYTUŁ RYSUNKU:	RZUT PARTERU		
BRANŻA:	ARCH	SKALA:	1:100
NR RYSUNKU:	A1	DATA:	30.04.2023