


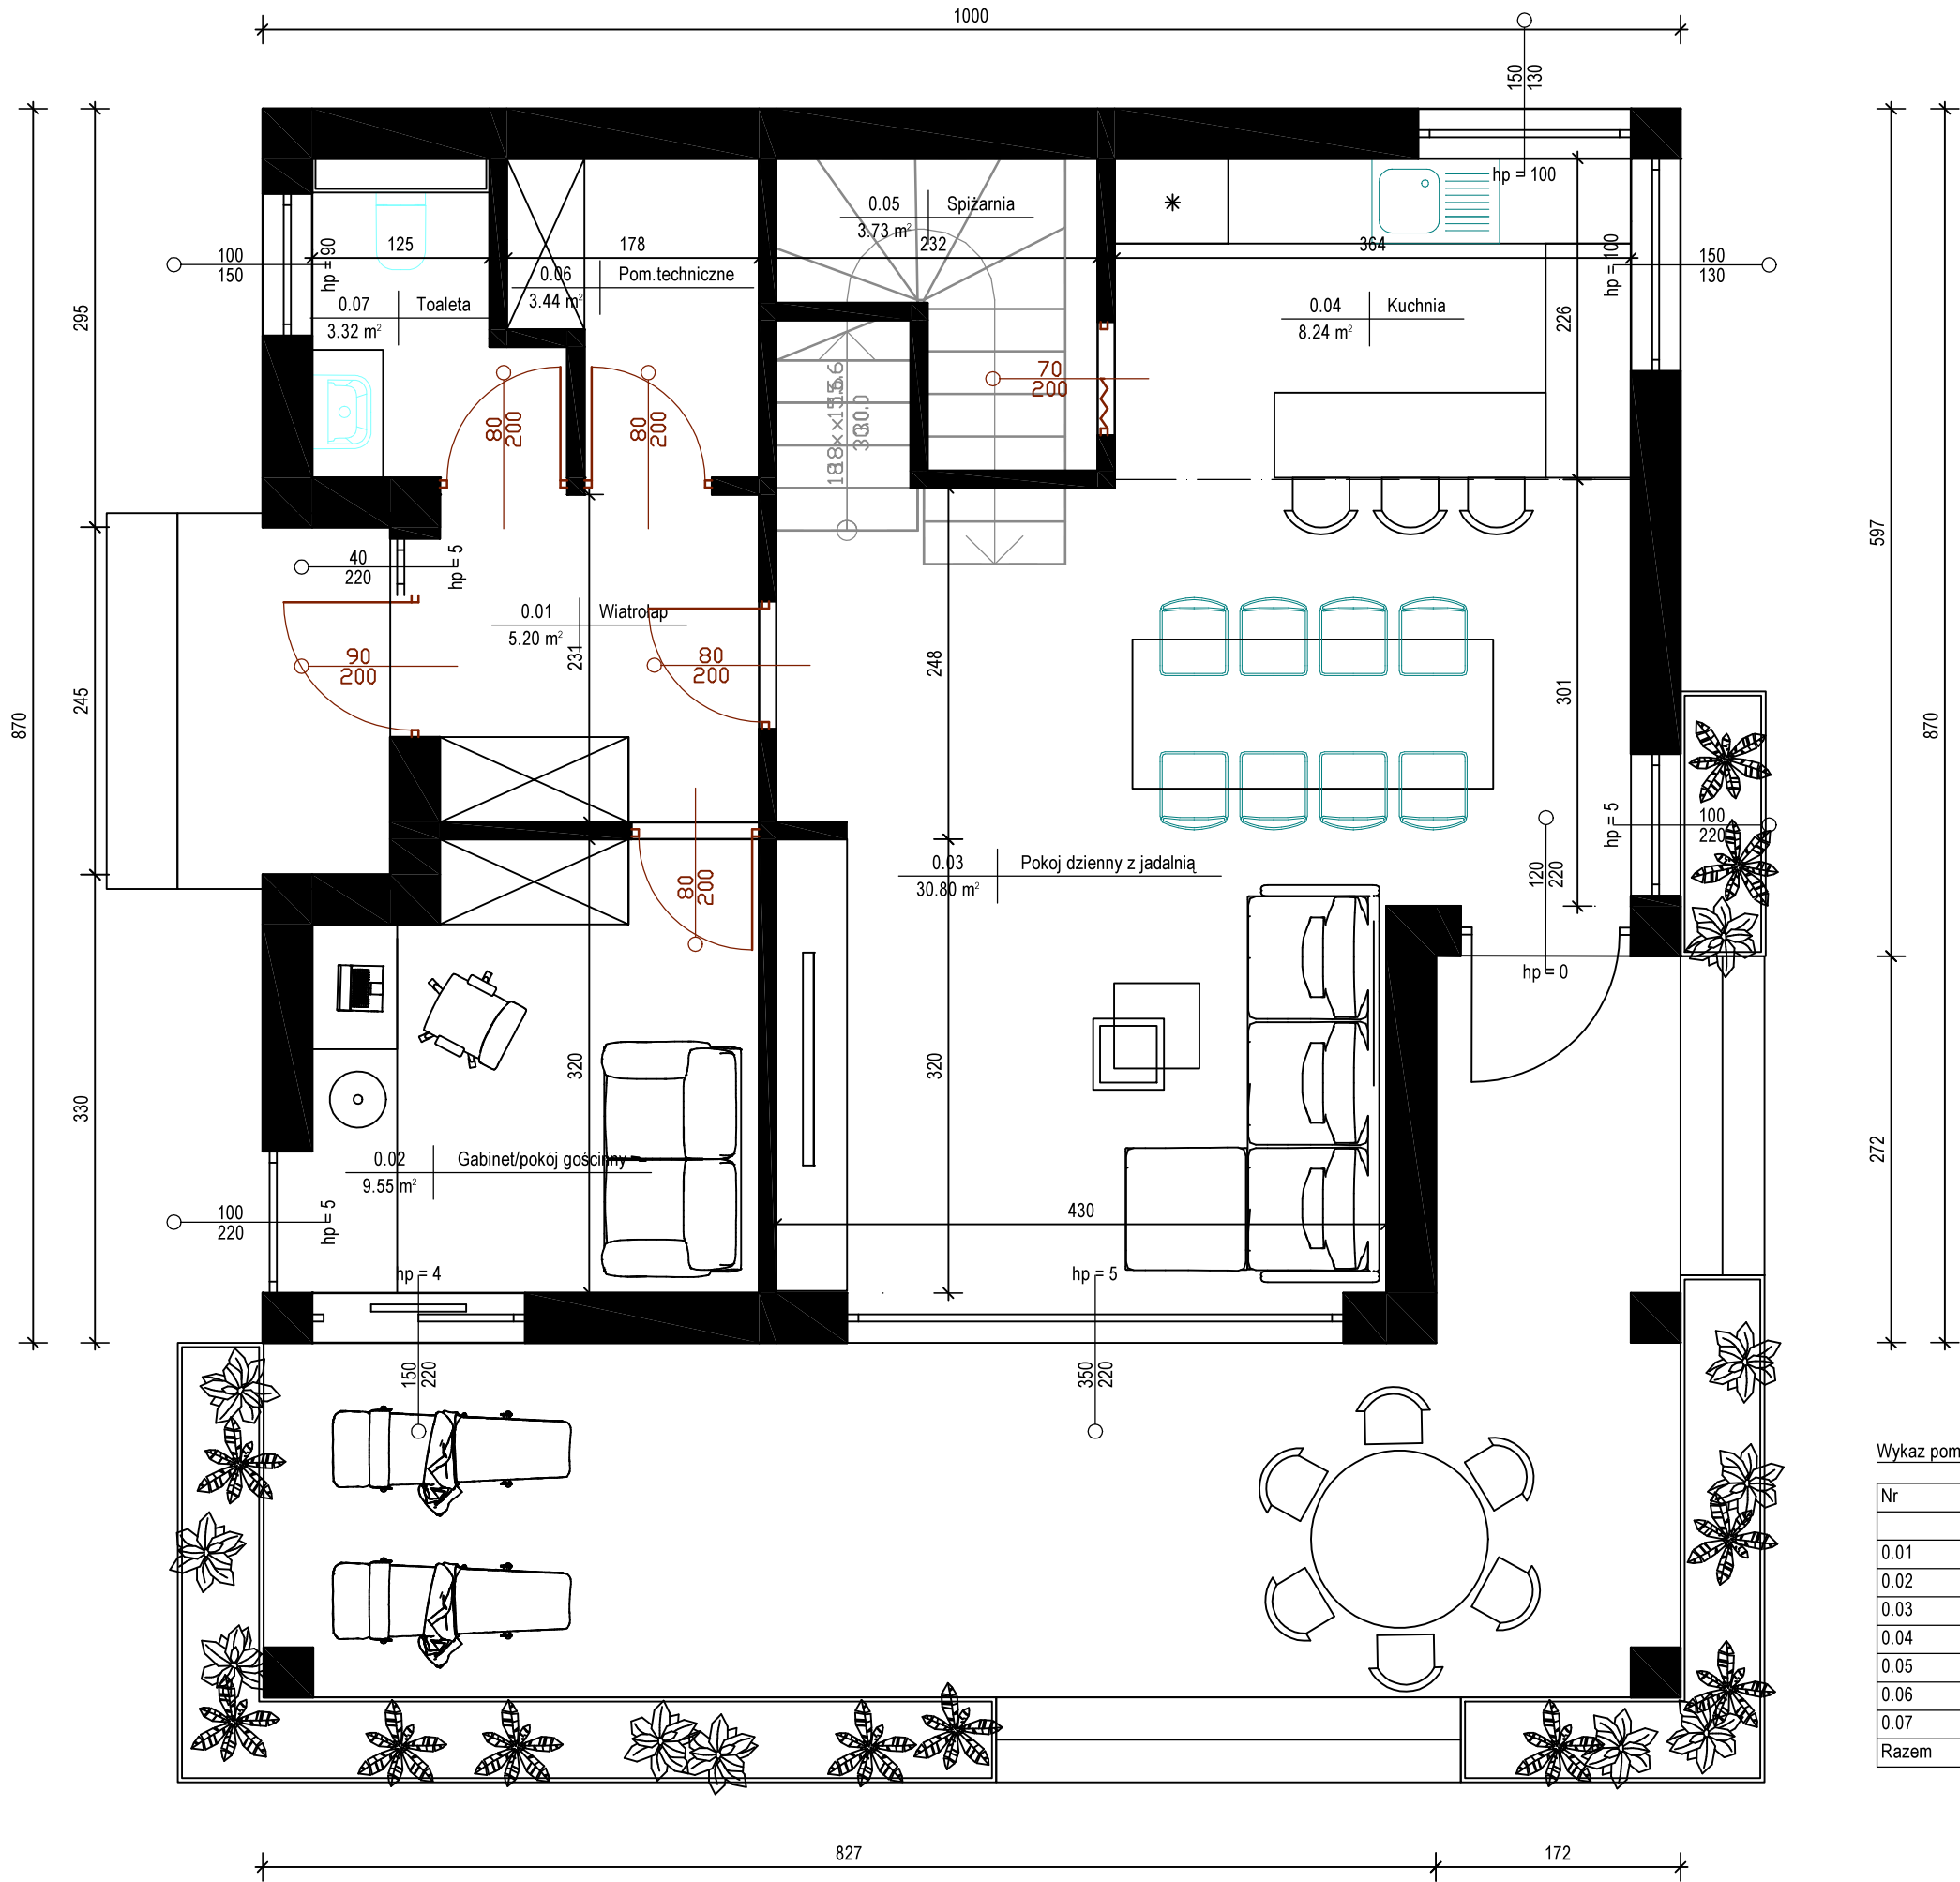

Wykaz pomieszczeń: Budynek - Kondygnacja 0

Nr	Nazwa pomieszczenia	Pow. użytkowa
		64.28 m²
0.01	Wiatrołap	5.20 m²
0.02	Gabinet/pokój gościnny	9.55 m²
0.03	Pokoj dzienny z jadalnią	30.80 m²
0.04	Kuchnia	8.24 m²
0.05	Spizarnia	3.73 m²
0.06	Pom. techniczne	3.44 m²
0.07	Toaleta	3.32 m²
Razem		64.28 m²