


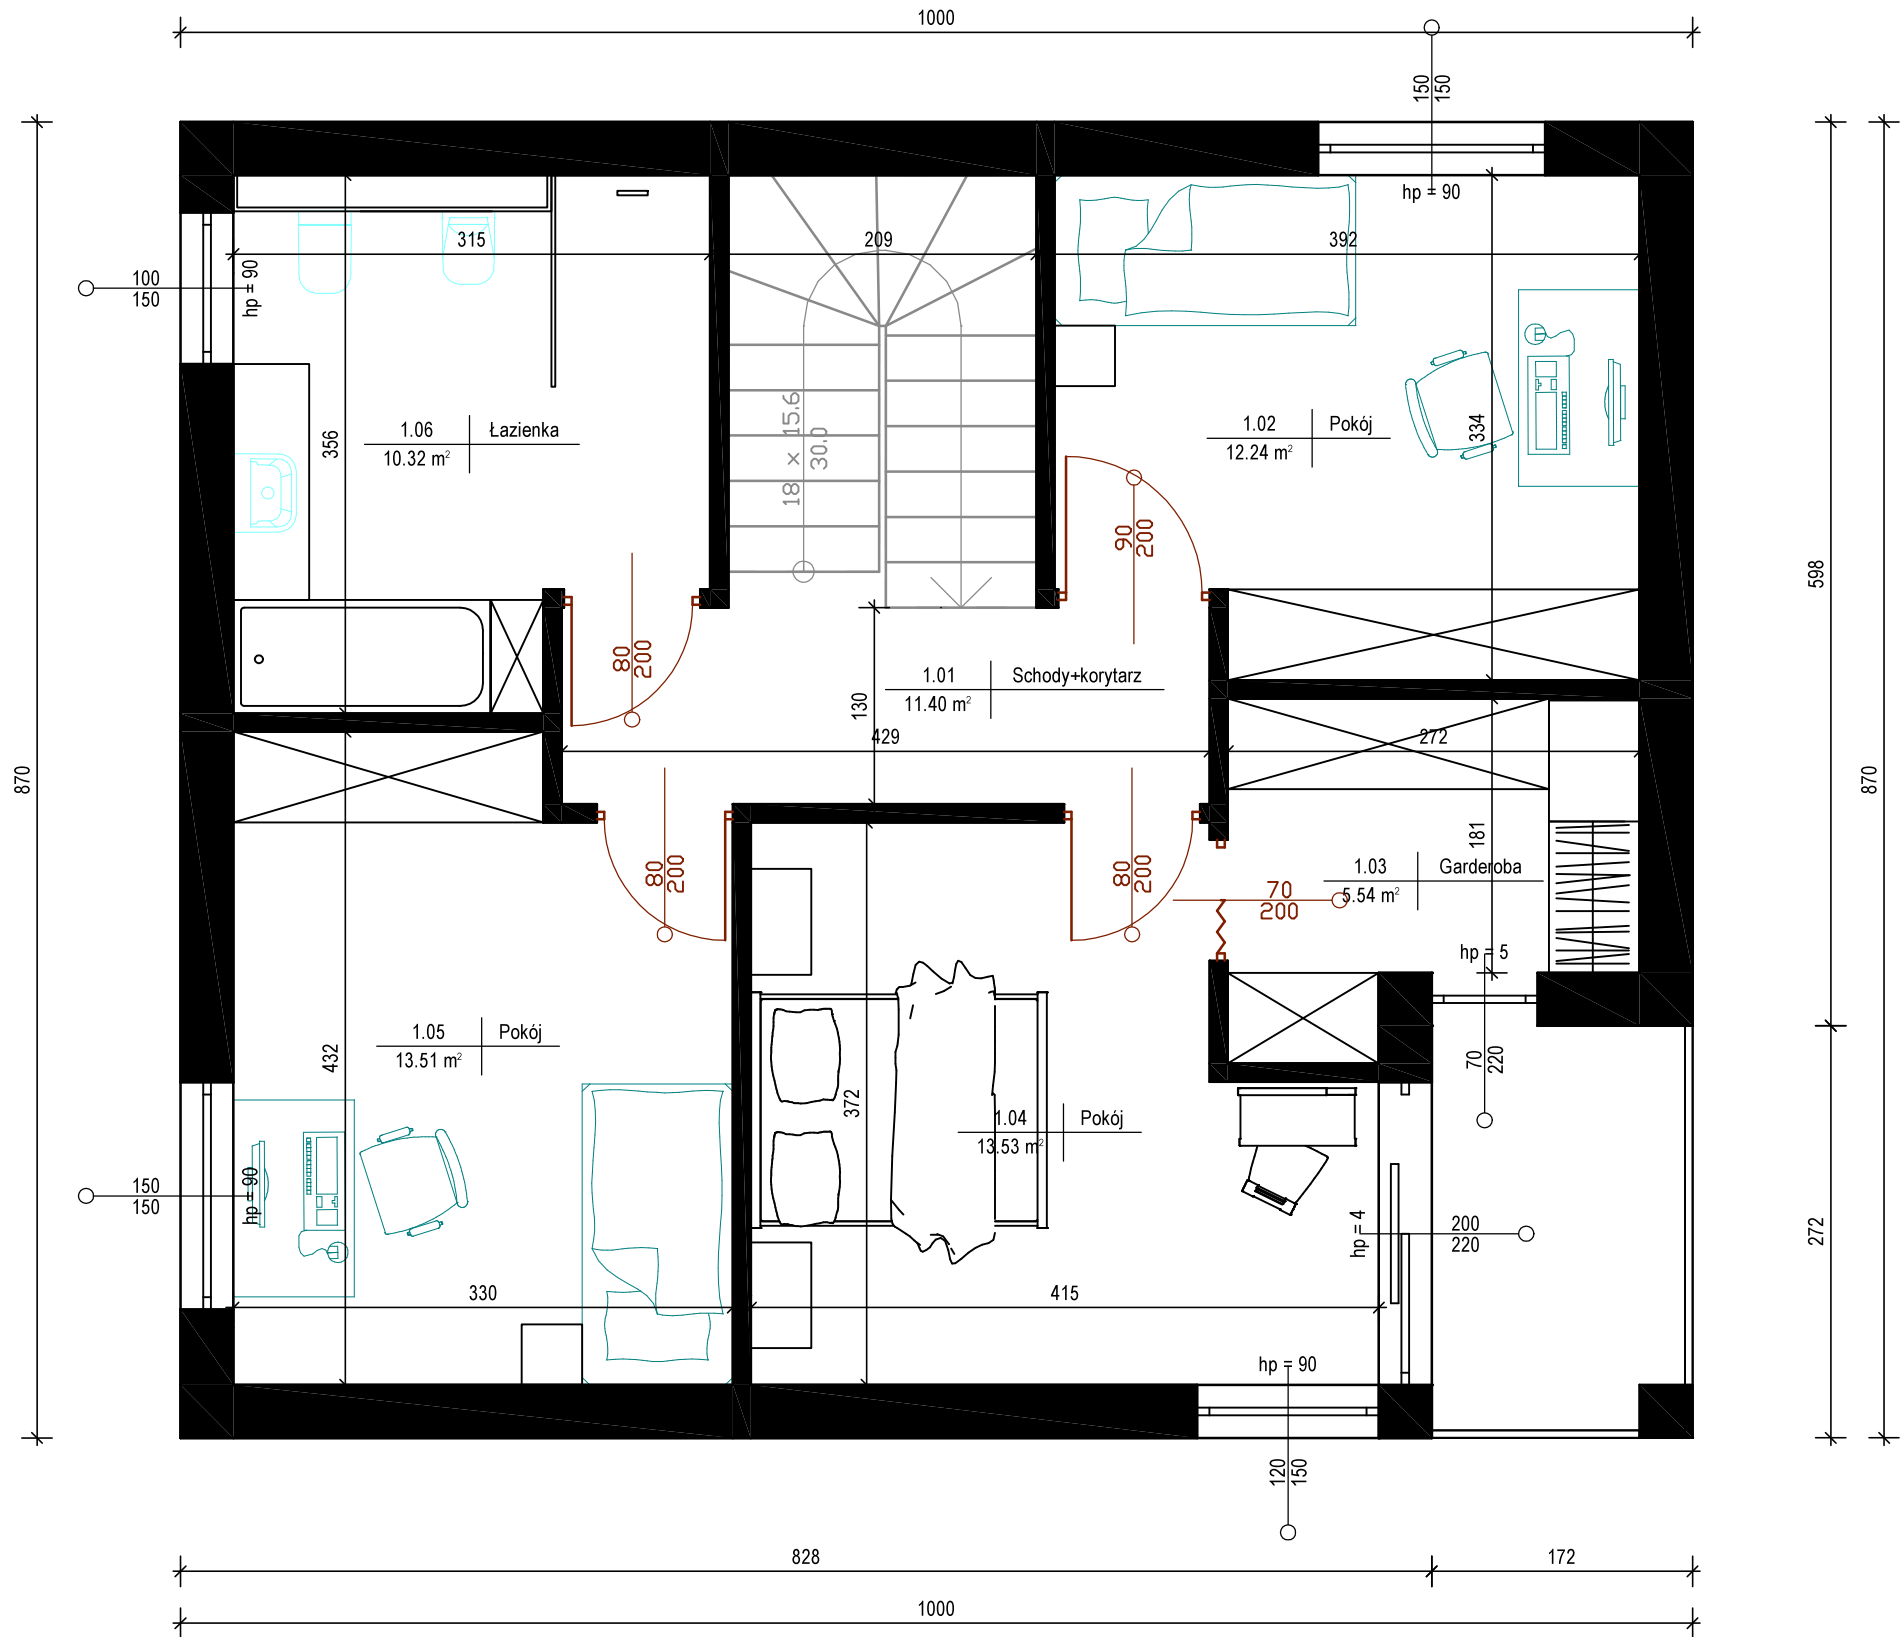

Wykaz pomieszczeń: Budynek - Kondygnacja 1

Nr	Nazwa pomieszczenia	Pow. użytkowa
		66.54 m²
1.01	Schody+korytarz	11.40 m²
1.02	Pokój	12.24 m²
1.03	Garderoba	5.54 m²
1.04	Pokój	13.53 m²
1.05	Pokój	13.51 m²
1.06	Łazienka	10.32 m²
Razem		66.54 m²