


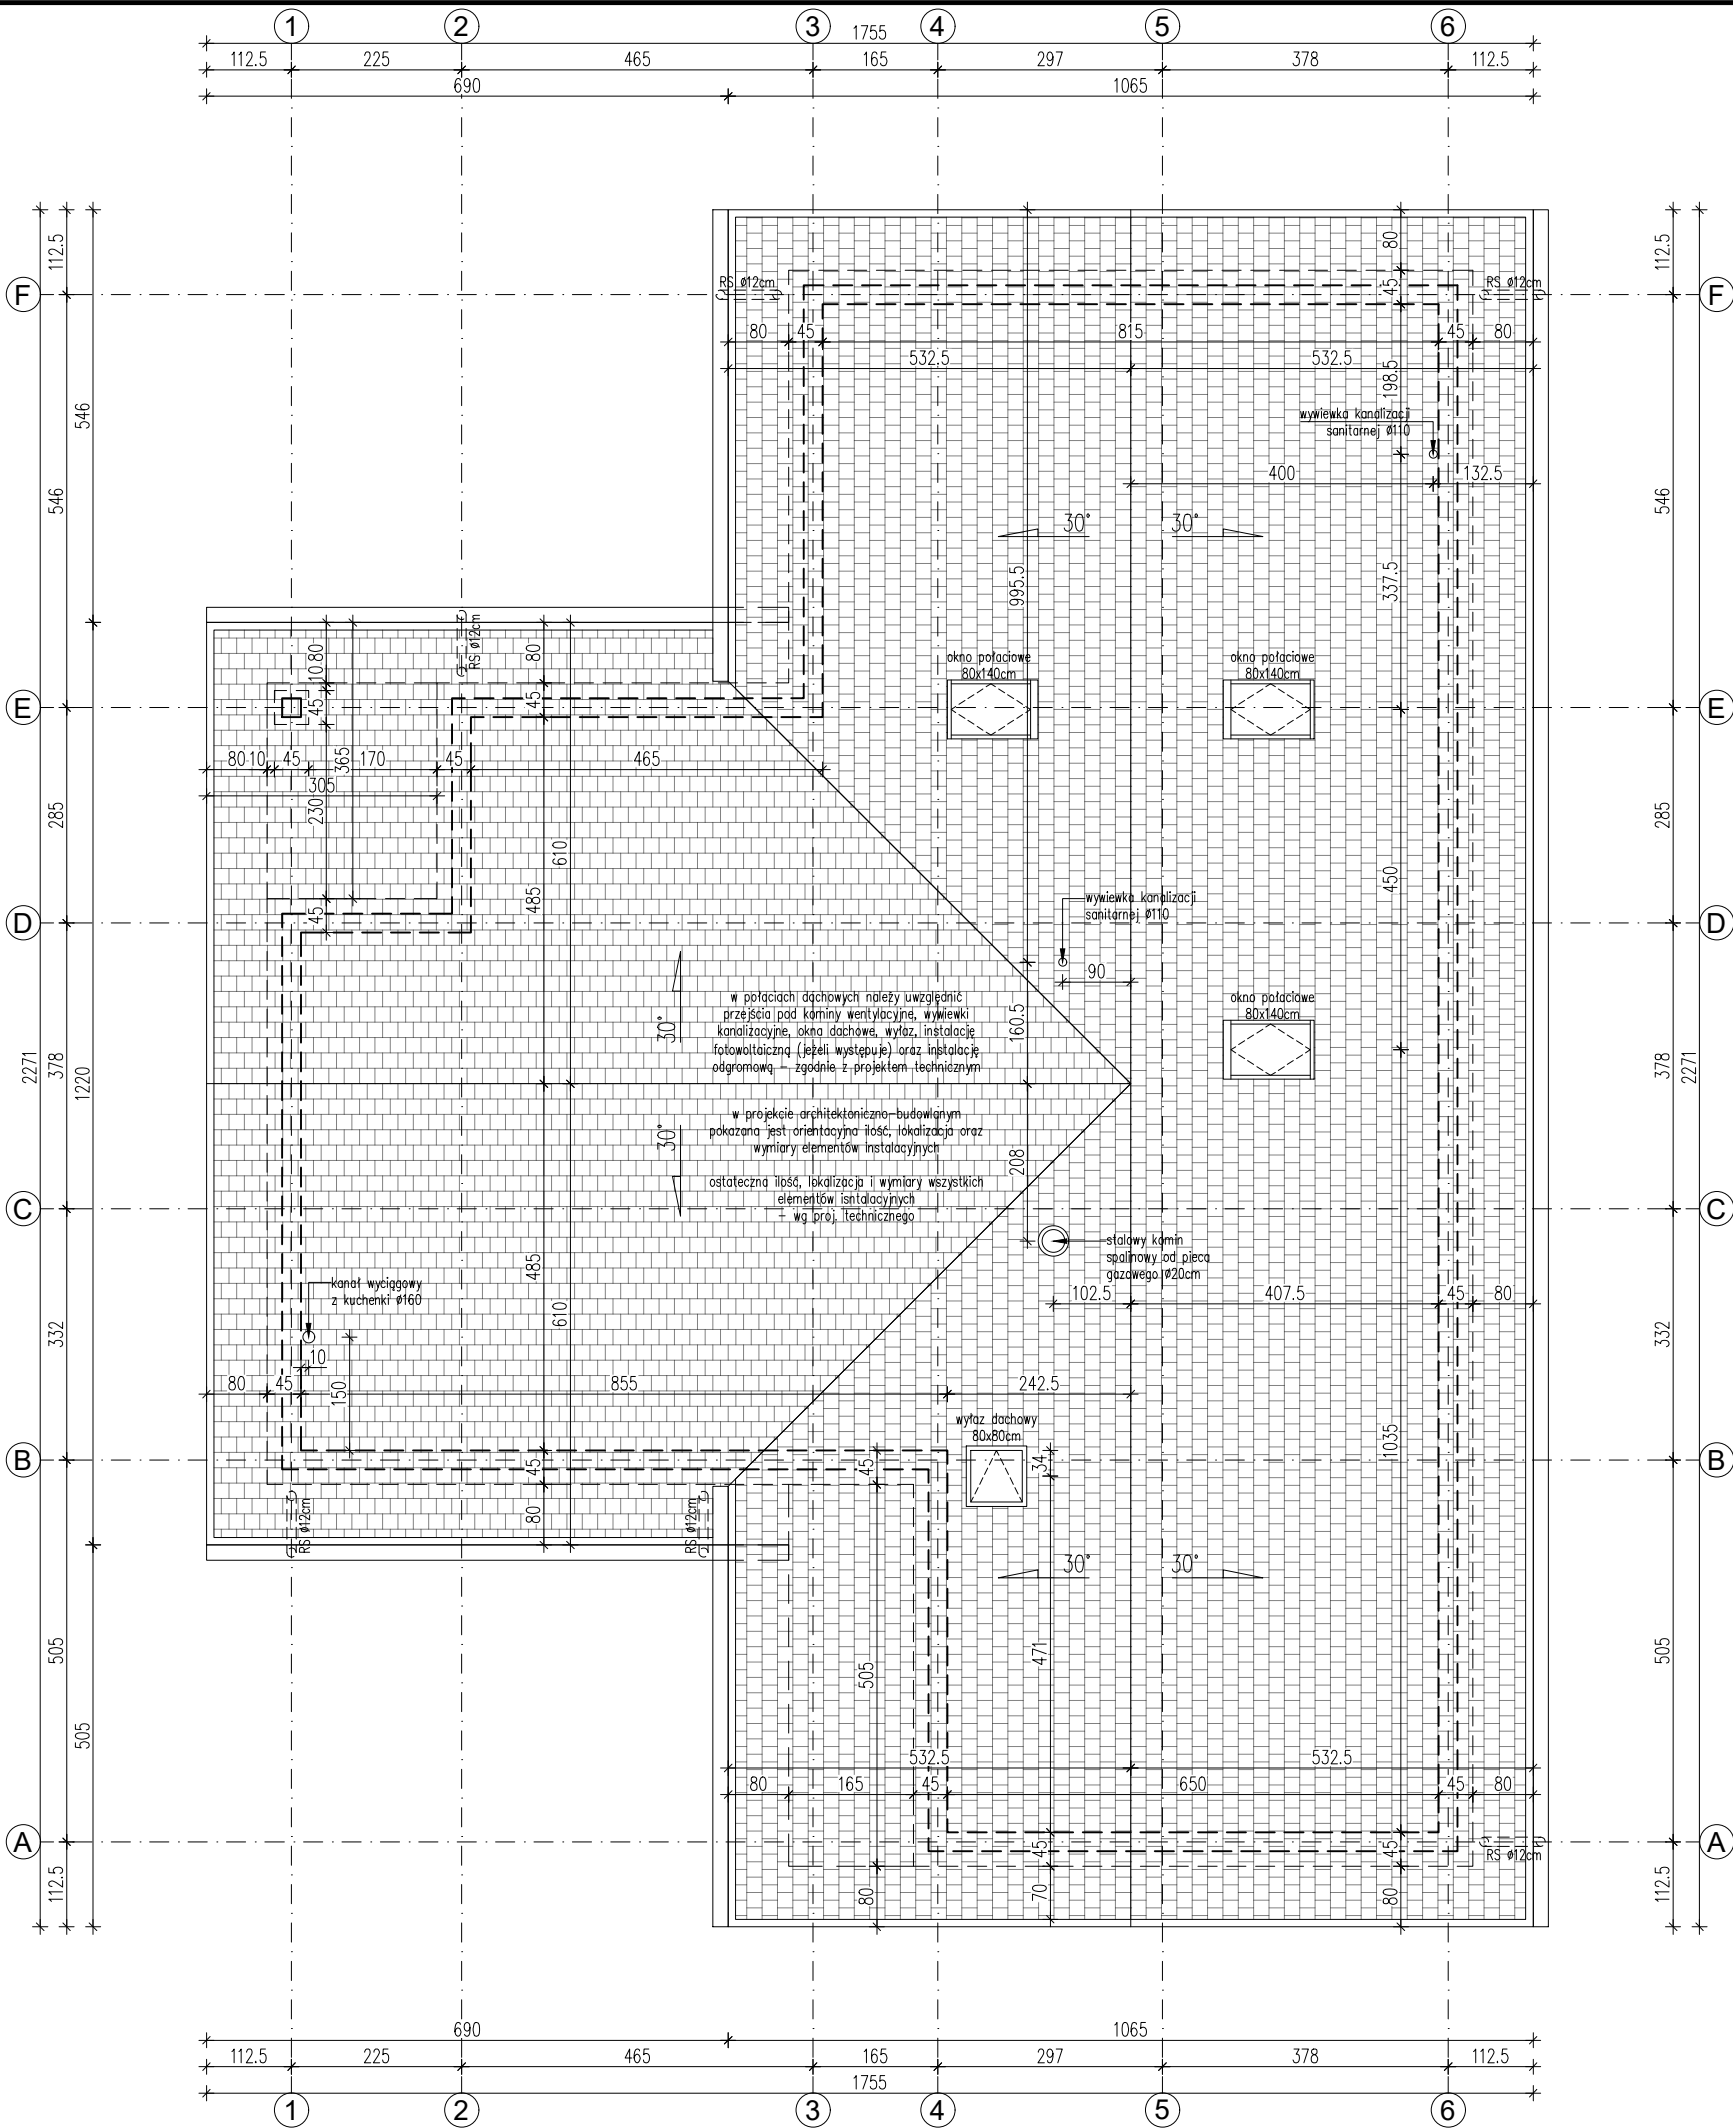

2,50	deski tarasowe
7,00	legary drewniane w rozstawie co ok. 60cm
	wsparte na słupkach betonowych 20x20cm
20,00	zwirek
	geowłóknina filtracyjna
20,00	piasek zagęszczony mechanicznie
	grunt rodzimy

SC

2,00	cienkowarstwowy tynk/plytki cokolowe na
	zaprawie mrozoodpornej
	izolacja przeciwwodna – folia PE
15,00	izolacja termiczna, styropian XPS
	izolacja przeciwwodna – folia PE
25,00	ściana zewnętrzna, murowana, POROTHERM
	pustak ceramiczny, gr. 25cm

SF

	folia kubelkowa
	izolacja przeciwwodna – folia PE
15,00	izolacja termiczna, styropian XPS
	izolacja przeciwwodna – folia PE
20,00	plyta fundamentowa, żelbetowa, monolityczna
	wg proj. konstrukcji

E1

1,00	tynk zewnętrzny cienkowarstwowy
20,00	styropian
25,00	ściana z pustaków Porotherm P+W 25
	na zaprawie cem.-wap. lub ściana żelbetowa

E2

1,00	okładzina z cegły klinkierowej ciętej, kształtki
	klejone bezpośrednio do izolacji termicznej
20,00	styropian
25,00	ściana z pustaków Porotherm P+W 25
	na zaprawie cem.-wap. lub ściana żelbetowa

SW1

25,00	ściana z pustaków Porotherm P+W 25
	na zaprawie cem.-wap. lub ściana żelbetowa

SW2

12,00	ściana z pustaków Porotherm P+W 11,5
	na zaprawie cem.-wap.

UWAGA!

WSZYSTKIE WYMIARY SPRAWDZIĆ NA BUDOWIE

- Roboty budowlano-instalacyjne muszą być prowadzone z równoległą koordynacją międzybranżową. Przed przystąpieniem do robót wykonawca musi zapoznać się z całością dokumentacji branżowej.
- W sprawach nie określonych dokumentacją obowiązującą:
 - warunki techniczne wykonania i odbioru robót budowlano-montażowych – normy Polskiego Komitetu Normalizacyjnego,
 - instrukcje, wytyczne, świadectwa dopuszczenia, atesty ITB,
 - warunki techniczne producentów i dostawców materiałów budowlano-instalacyjnych.
- Wymiary otworów okiennych podane są w świetle ościeży.
- Powierzchnie pomieszczeń podane są wg stanu surowego, tzn. bez wykonczenia ścian.
- Poziomy okien podane są wg stanu wykonczonej posadzki w danym pomieszczeniu.
- Warstwy ścian zewnętrznych i wewnętrznych wykonac wg opisów na rysunkach.

ELEMENT PROJEKTU BUDOWLANEGO:		
PROJEKT ARCHITEKTONICZNO-BUDOWLANY		
NAZWA OBIEKTU BUDOWLANEGO:		
BUDYNEK MIESZKALNY JEDNORODZINNY		
INWESTOR:		
Katarzyna i Bartosz BORTKIEWICZ		
zam. 01-248 Warszawa, ul. Jana Kazimierza 46/72		
ADRES:		
DZIAŁKA NR EWID. 149/10, OBREB 0012 KOCZARGI NOWE,		
JEDN. EWID. 143207_2 STARE BABICE		
IMIĘ I NAZWISKO PROJEKTANTA:		PODPIS PROJEKTANTA:
mgr inż. architekt Krzysztof STEFANIAK		
NUMER UPRAWNIENI BUDOWLANYCH:		
MA/049/17		
TYTUŁ RYSUNKU:		
RZUT DACHU		
SKALA RYS.	DATA SPORZĄDZENIA:	NUMER RYS.
1 : 100	25.03.2025	PAB-5