



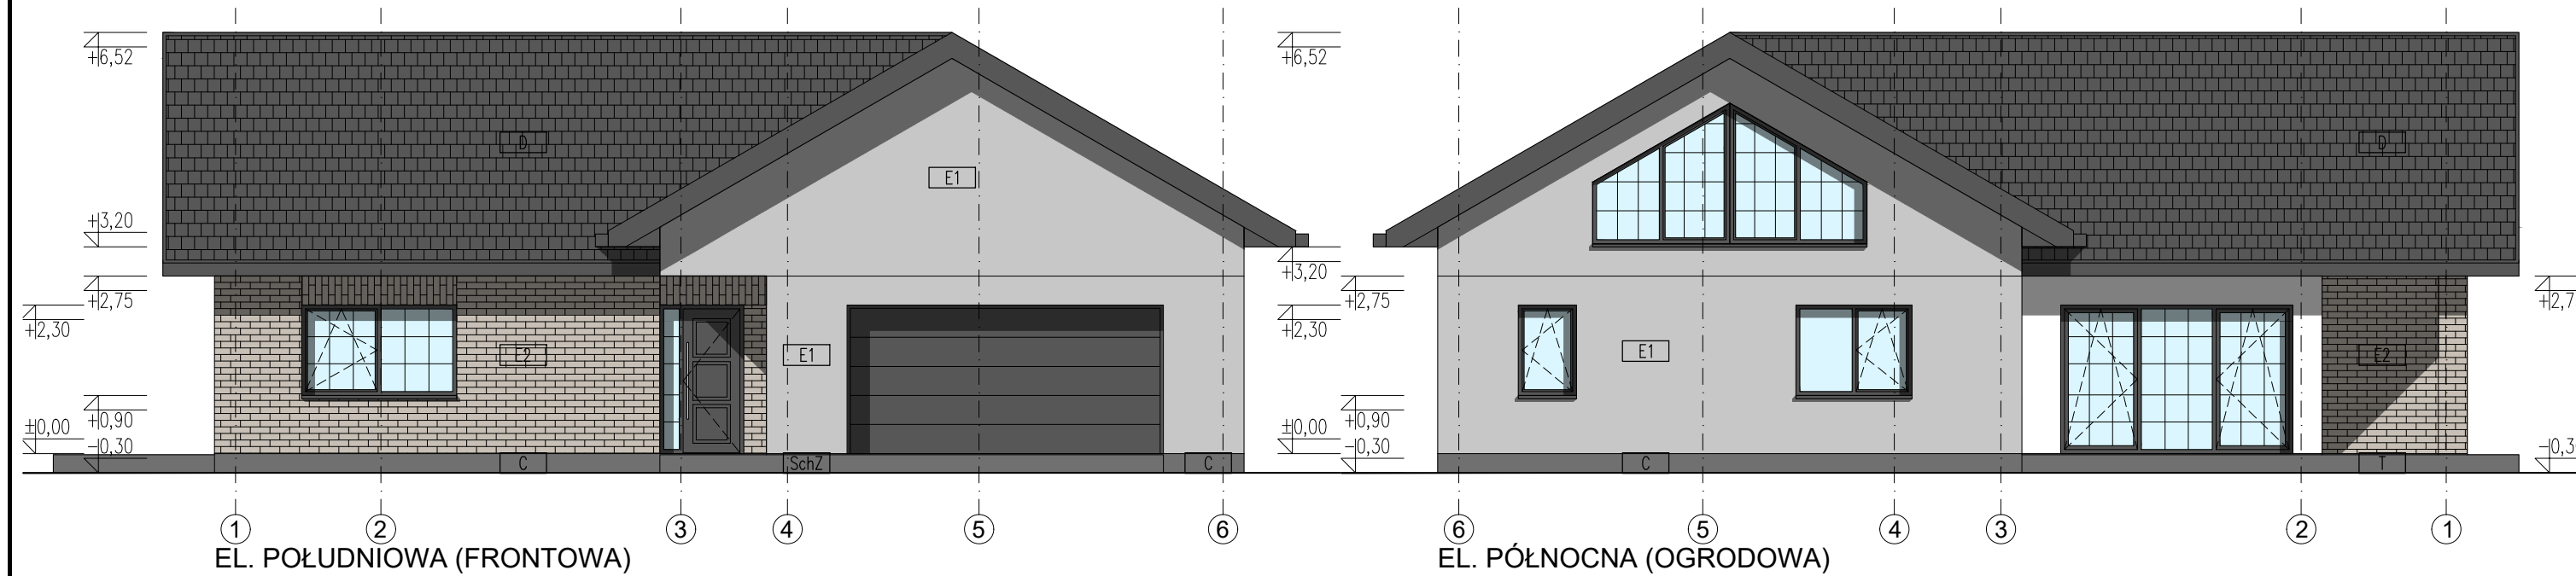


EL. POŁUDNIOWA (FRONTOWA)

EL. PÓŁNOCNA (OGRODOWA)

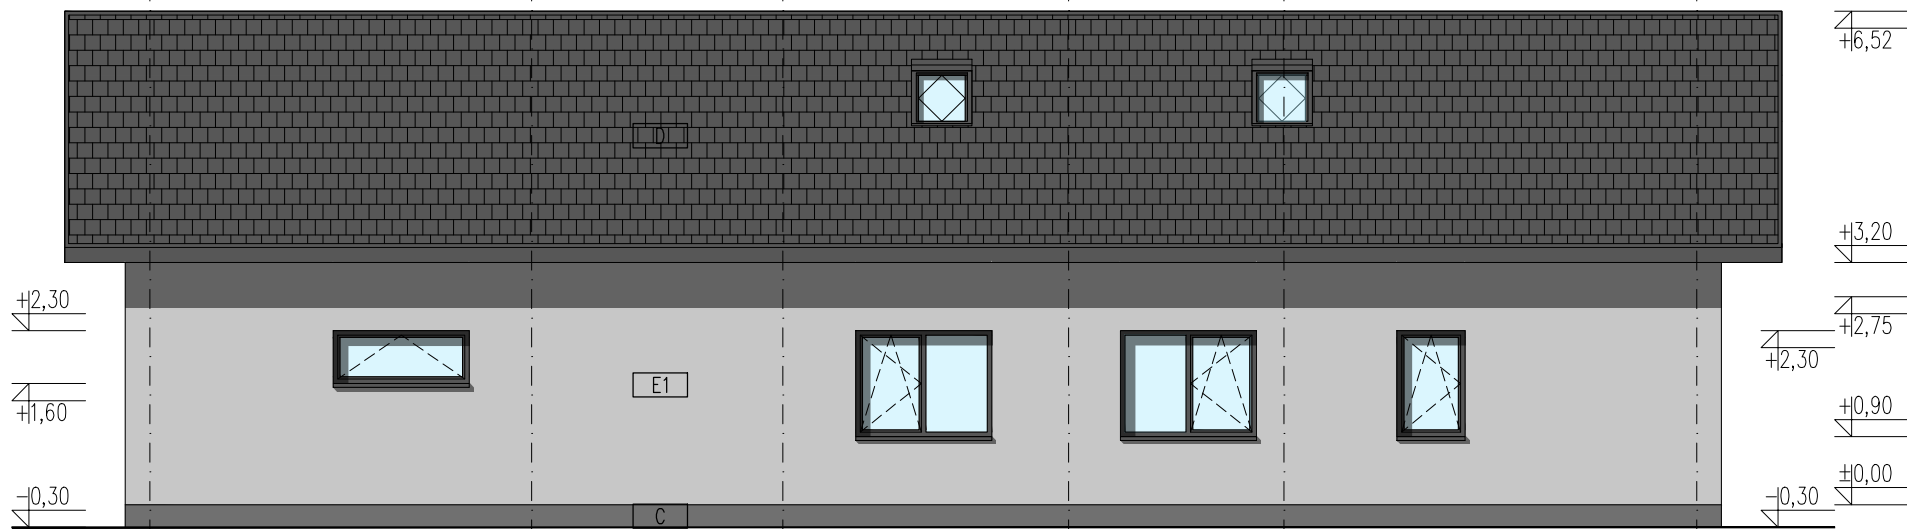

EL. WSCHODNIA (BOCZNA)

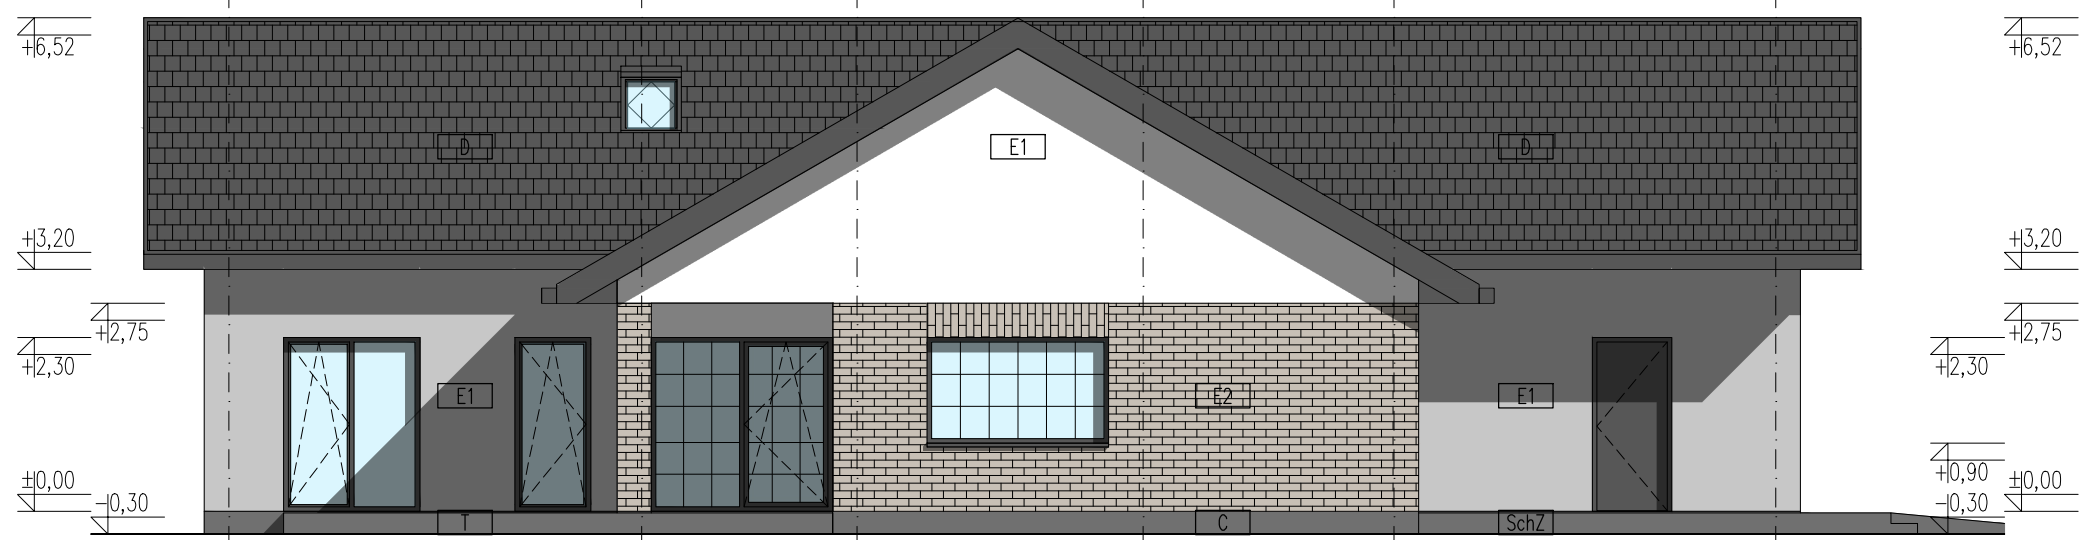

EL. ZACHODNIA (BOCZNA)

- C cienkowarstwowy tynk/płytki cokołowe na zaprawie mrozoodpornej, w kolorze szarym
- E1 okładzina elewacyjna – tynk zewnętrzny, kolor jasnoszary lub biały
- E2 okładzina elewacyjna – płytki klinkierowe klejone do izolacji, w kolorze ciemnoszarym
- D pokrycie dachowe – dachówka betonowa NRO w kolorze ciemnoszarym
- SchZ SCHODY ZEWN. gres antypoślizgowy mrozoodporny na zaprawie elastycznej
- T TARAS ZEWN. deski kompozytowe na legarach drewnianych, wspartych na betonowych słupkach

OBRÓBKI BLACHARSKIE kominów, dachu, przyziemia – blacha stalowa powlekana w kolorze pokrycia dachowego

RURY SPUSTOWE, KOSZE – blacha stalowa, w kolorze pokrycia dachowego

PARAPETY – blacha stalowa powlekana, płyta kamienna lub konglomerat PCV w kolorze stolarki okiennie-drzwiowej

UWAGA!

WSZYSTKIE WYMIARY SPRAWDZIĆ NA BUDOWIE

1. Roboty budowlano-instalacyjne muszą być prowadzone z równoległą koordynacją międzybranżową. Przed przystąpieniem do robót wykonawca musi zapoznać się z całością dokumentacji branżowej.

2. W sprawach nie określonych dokumentacją obowiązują:

- warunki techniczne wykonania i odbioru robót budowlano-montażowych – normy Polskiego Komitetu Normalizacyjnego,
- instrukcje, wytyczne, świadectwa dopuszczenia, atesty ITB,
- warunki techniczne producentów i dostawców materiałów budowlano-instalacyjnych.

3. Wymiary otworów okiennych podane są w świetle ościeży.

4. Powierzchnie pomieszczeń podane są wg stanu surowego, tzn. bez wykończenia ścian.

5. Poziomy okien podane są wg stanu wykończonej posadzki w danym pomieszczeniu.

6. Warstwy ścian zewnętrznych i wewnętrznych wykonać wg opisów na rysunkach.

ELEMENT PROJEKTU BUDOWLANEGO:		
PROJEKT ARCHITEKTONICZNO-BUDOWLANY		
NAZWA OBIEKTU BUDOWLANEGO:		
BUDYNEK MIESZKALNY JEDNORODZINNY		
INWESTOR:		
Katarzyna i Bartosz BORTKIEWICZ		
zam. 01-248 Warszawa, ul. Jana Kazimierza 46/72		
ADRES:		
DZIAŁKA NR EWID. 149/10, OBREB 0012 KOCZARGI NOWE, JEDN. EWID. 143207, 2 STARE BABICE		
IMIĘ I NAZWISKO PROJEKTANTA:		PODPIS PROJEKTANTA:
mgr inż. architekt Krzysztof STEFANIAK		
NUMER UPRAWNIEN BUDOWLANYCH:		
MA/049/17		
TYTUŁ RYSUNKU:		
ELEWACJE		
SKALA RYS.	DATA SPORZĄDZENIA:	NUMER RYS.
1 : 100	25.03.2025	PAB-9