

SCHODY

14
panele
A: 9,5 m2

POKÓJ




15
panele
A: 19,1 m2

POKÓJ

16
panele
A: 16,5 m2

ŁAZIENKA

17
panele
A: 5,3 m2

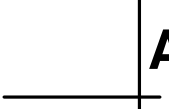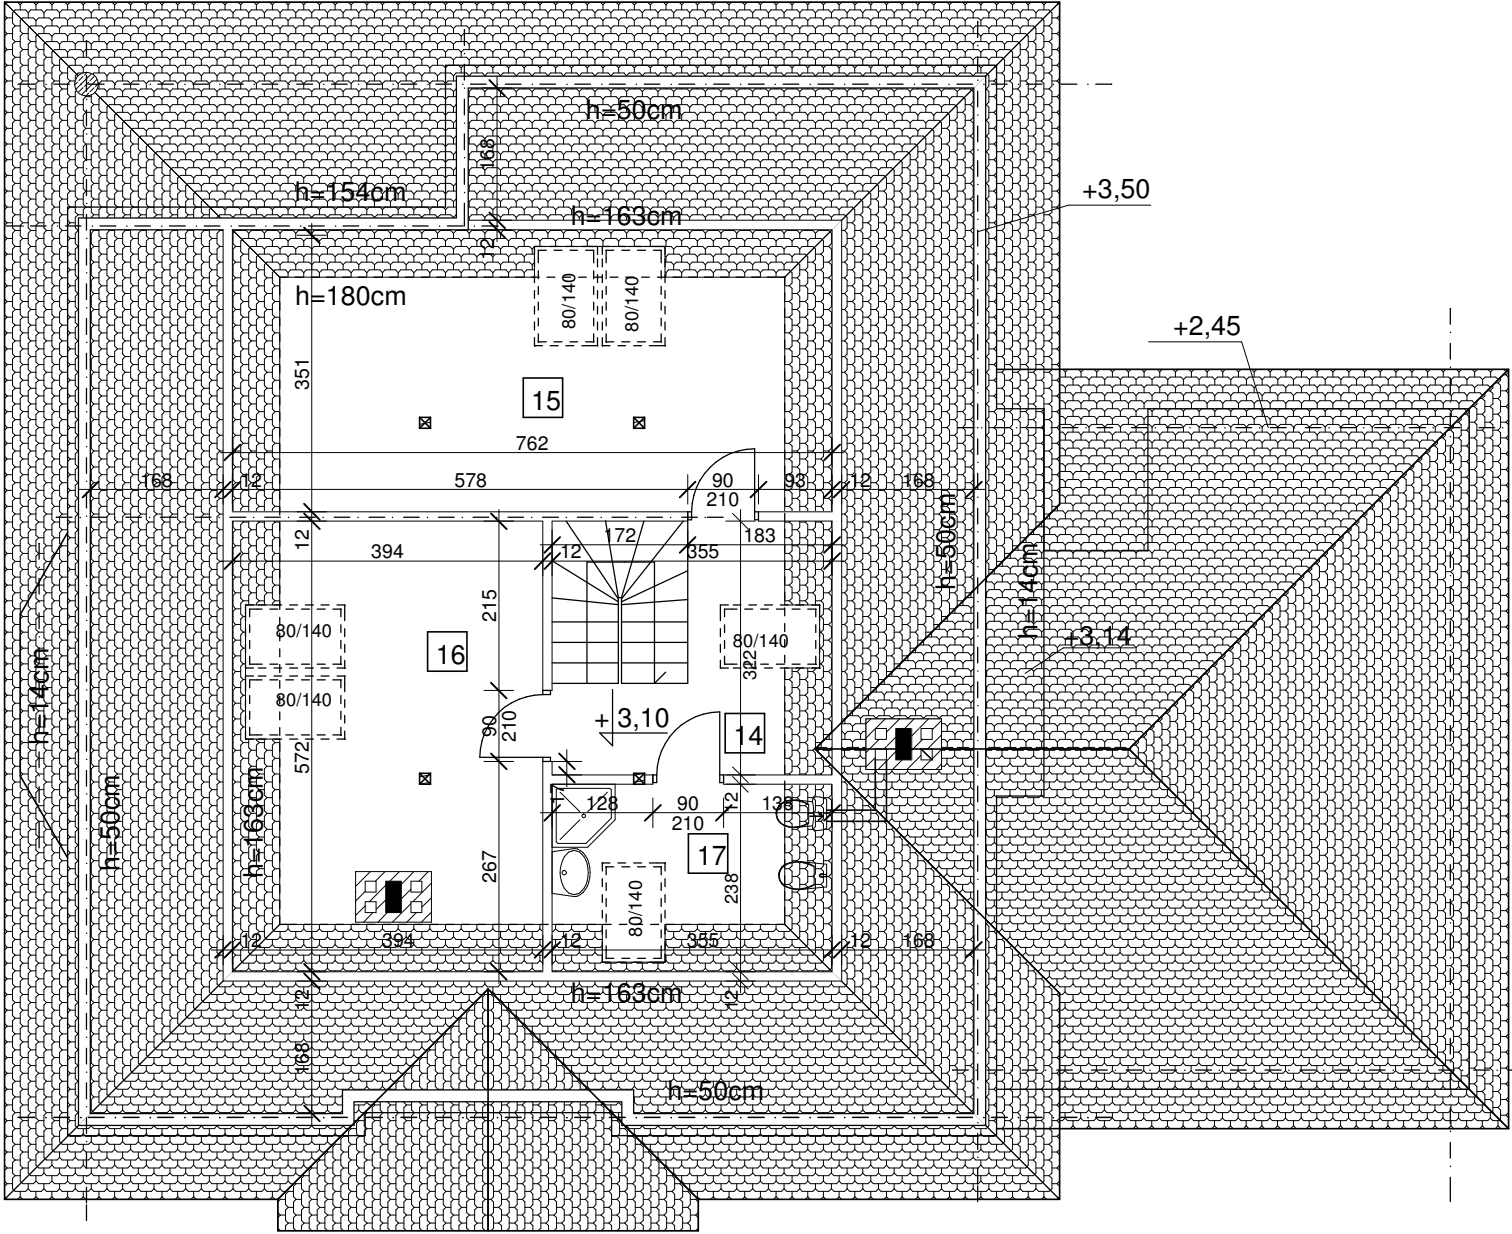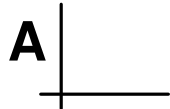

PODDASZE
50,4 m2 (pow. podłóg = 67,5 m2)



www.konradmatuszewski.pl, E-MAIL: konradmatuszewski@op.pl
PRACOWNIA ARCHITEKTONICZNA UL. PASŁĘCKA 17, 60-454 POZNAŃ TEL. 601 727 731

INWESTOR		AUTOR PROJEKTU	KONRAD MATUSZEWSKI mgr inż. arch. upr.bud. nr 9 / PW / 93
OBIEKT	DOM JEDNORODZINNY SL 134	PROJEKTANT ADAPTACJI	
ADRES BUDOWY		BRANŻA ARCHITEKTURA	SKALA 1: 100 DATA 3 2024 NR RYS. A.2
TREŚĆ RYS.	RZUT PODDASZA		