


# EKONOMICZNY 5G

WERSJA - PODSTAWOWA

# EGZEMPLARZ OKAZOWY

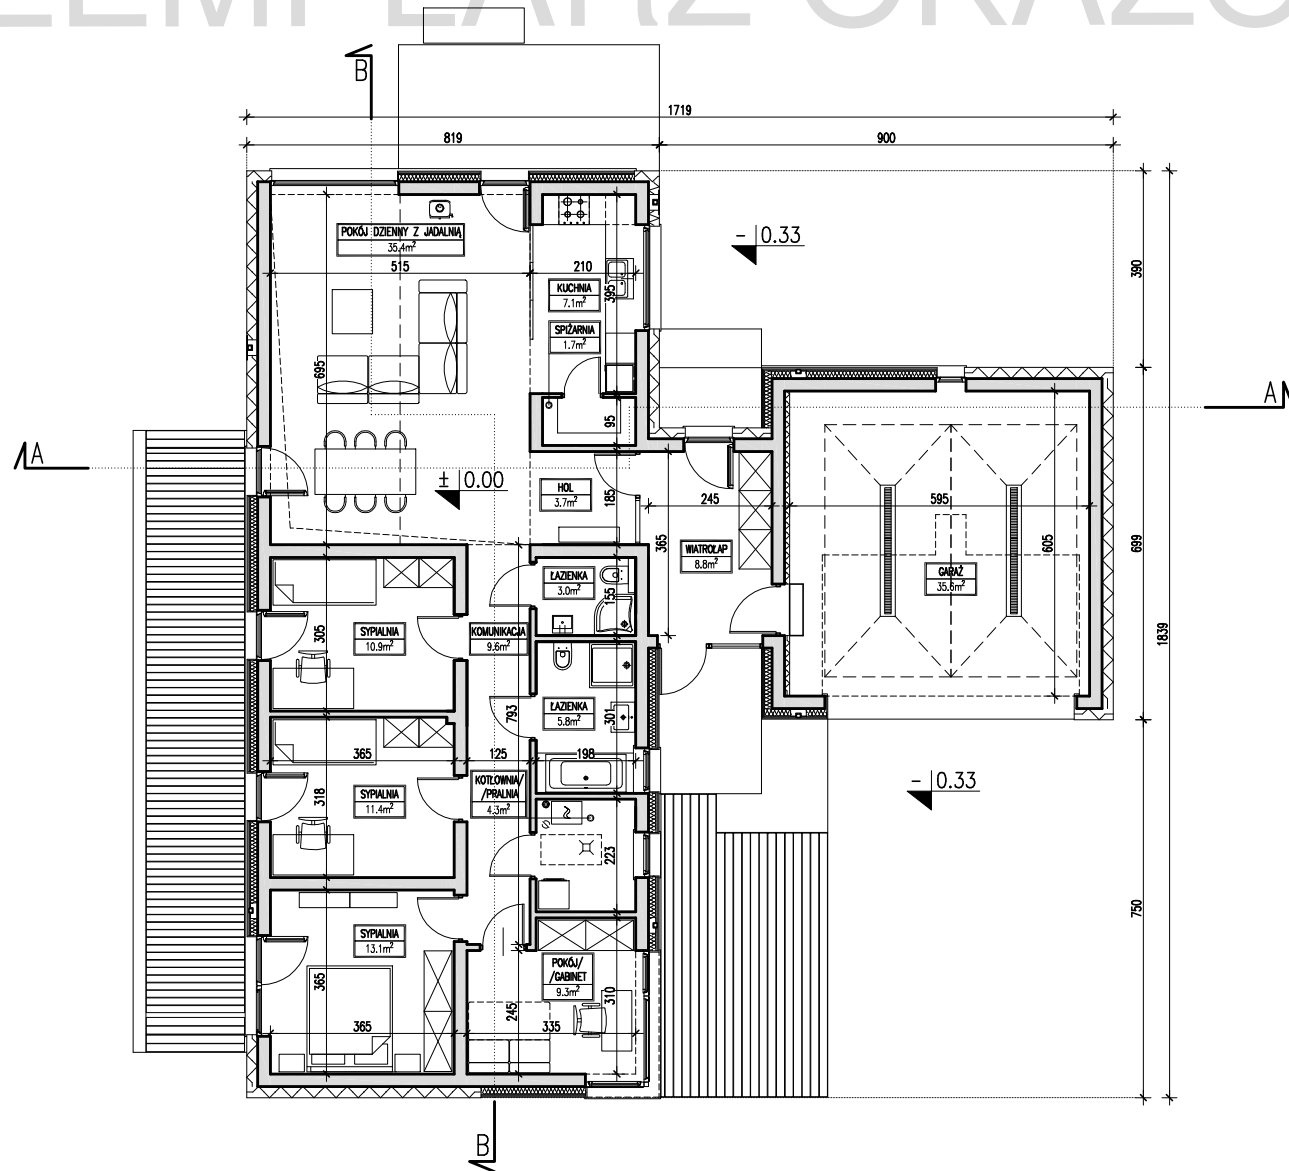

**DOMY  
Z WIZJĄ**


| POWIERZCHNIA                   | ZESTAWIENIE – CAŁOŚĆ BUDYNKU    |                       |
|--------------------------------|---------------------------------|-----------------------|
| 119.8 m <sup>2</sup>           | POWIERZCHNIA UŻYTKOWA (tqcznie) | 159.70 m <sup>2</sup> |
| + 35.6 m <sup>2</sup> garaż    | POWIERZCHNIA CAŁKOWITA          | 208.20 m <sup>2</sup> |
| + 4.3 m <sup>2</sup> kotłownia | POWIERZCHNIA ZABUDOWY           | 208.20 m <sup>2</sup> |
|                                | KUBATURA                        | 756.60 m <sup>3</sup> |

|               |                       |            |
|---------------|-----------------------|------------|
| Nazwa         | <b>EKONOMICZNY 5G</b> | Wersja:    |
| Nazwa rysunku | <b>RZUT PARTERU</b>   | Podstawowa |

PRACOWNIA "DOMY Z WIZJĄ", ul. P. A. Hłonda 10H/187, 02-972 WARSZAWA  
[www.projektyzwizja.pl](http://www.projektyzwizja.pl) [domy@domyZWizja.pl](mailto:domy@domyZWizja.pl) tel. 22 258 27 86

Rysunki okazowe są chronione prawami autorskimi. Rozpowszechnianie i kopiowanie bez wiedzy i zgody autorów zabronione. Przedstawiony rysunek nie odwzorowuje pełnego zakresu dokumentacji technicznej i jest publikowany jedynie w celach poglądowych.

# EGZEMPLARZ OKAZOWY

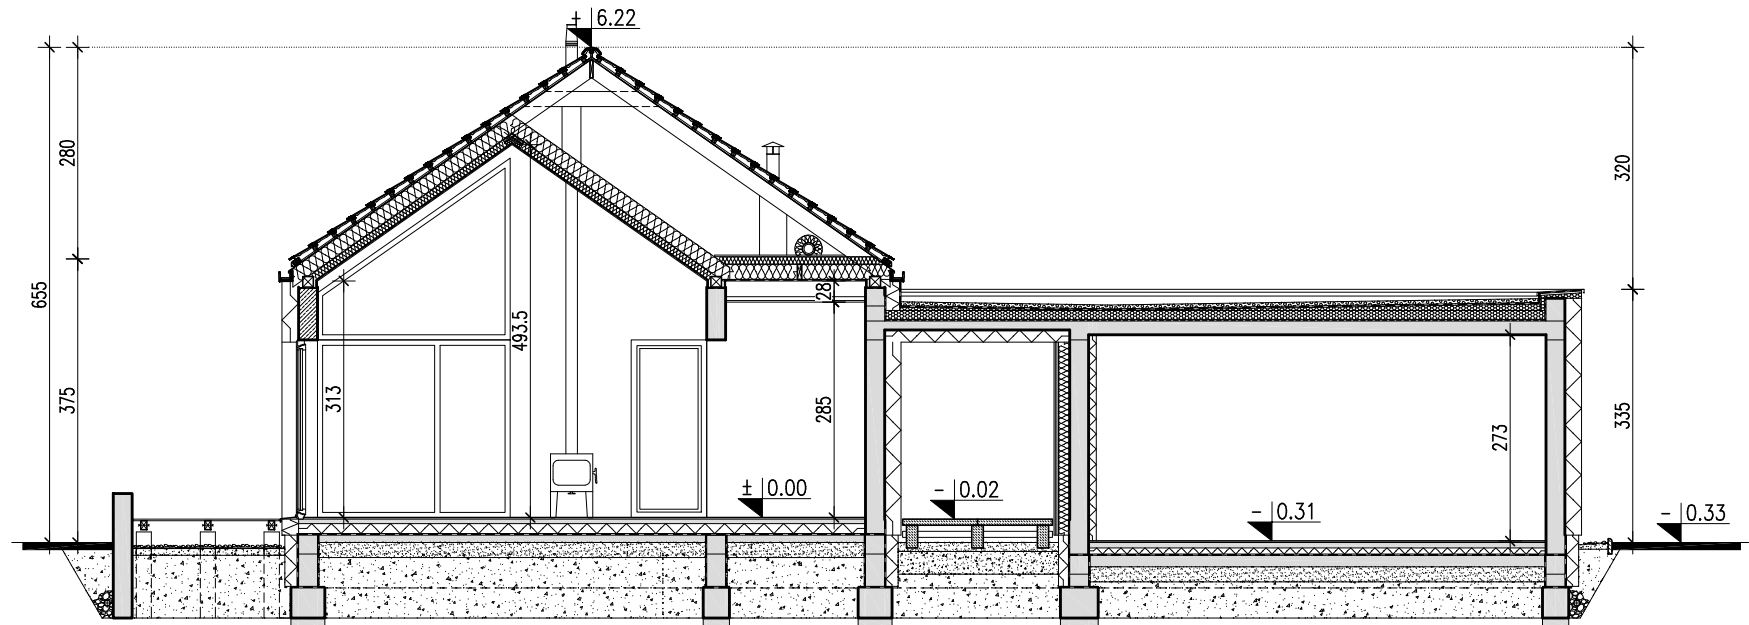


**DOMY  
Z WIZJĄ**

|               |                |            |
|---------------|----------------|------------|
| Nazwa         | EKONOMICZNY 5G | Wersja:    |
| Nazwa rysunku | PRZEKRÓJ A-A   | Podstawowa |

PRACOWNIA "DOMY Z WIZJĄ", ul. P. A. Hłonda 10H/187, 02-972 WARSZAWA  
www.projektyzwizja.pl domy@domyZWizja.pl tel. 22 258 27 86

Rysunki okazowe są chronione prawami autorskimi. Rozpowszechnianie i kopiowanie bez wiedzy i zgody autorów zabronione. Przedstawiony rysunek nie odwzorowuje pełnego zakresu dokumentacji technicznej i jest publikowany jedynie w celach poglądowych.

# EGZEMPLARZ OKAZOWY

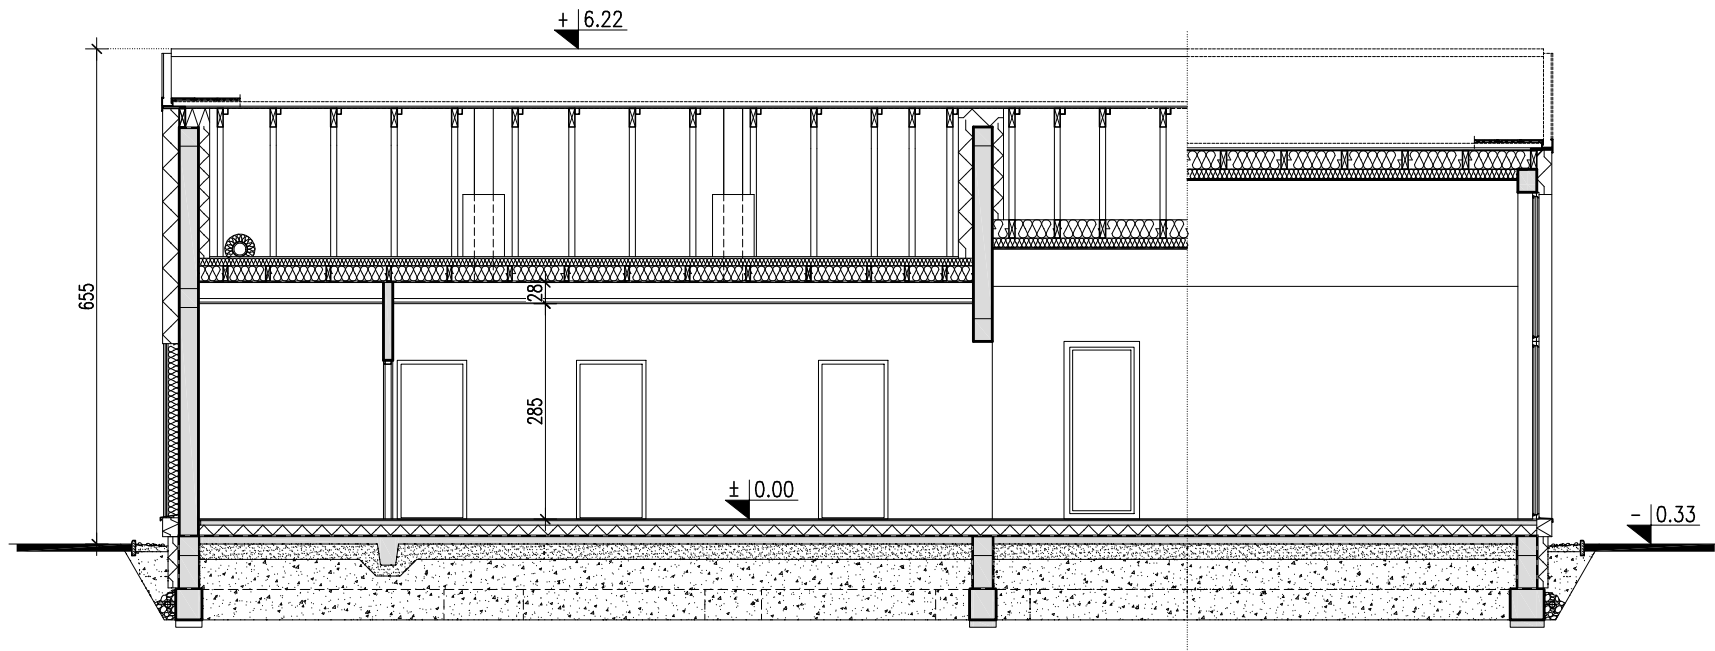

**DOMY  
Z WIZJĄ**

Rysunki okazowe są chronione prawami autorskimi. Rozpowszechnianie i kopiowanie bez wiedzy i zgody autorów zabronione. Przedstawiony rysunek nie odzworowuje pełnego zakresu dokumentacji technicznej i jest publikowany jedynie w celach poglądowych.

|   |                |            |
|---|----------------|------------|
| Nazwa   | EKONOMICZNY 5G | Wersja:    |
| Nazwa rysunku   | PRZEKRÓJ B-B   | Podstawowa |
| PRACOWNIA "DOMY Z WIZJĄ", ul. P. A. Hłonda 10H/187, 02-972 WARSZAWA<br>www.projektyzwizja.pl domy@domyZWizja.pl tel. 22 258 27 86 |                |            |