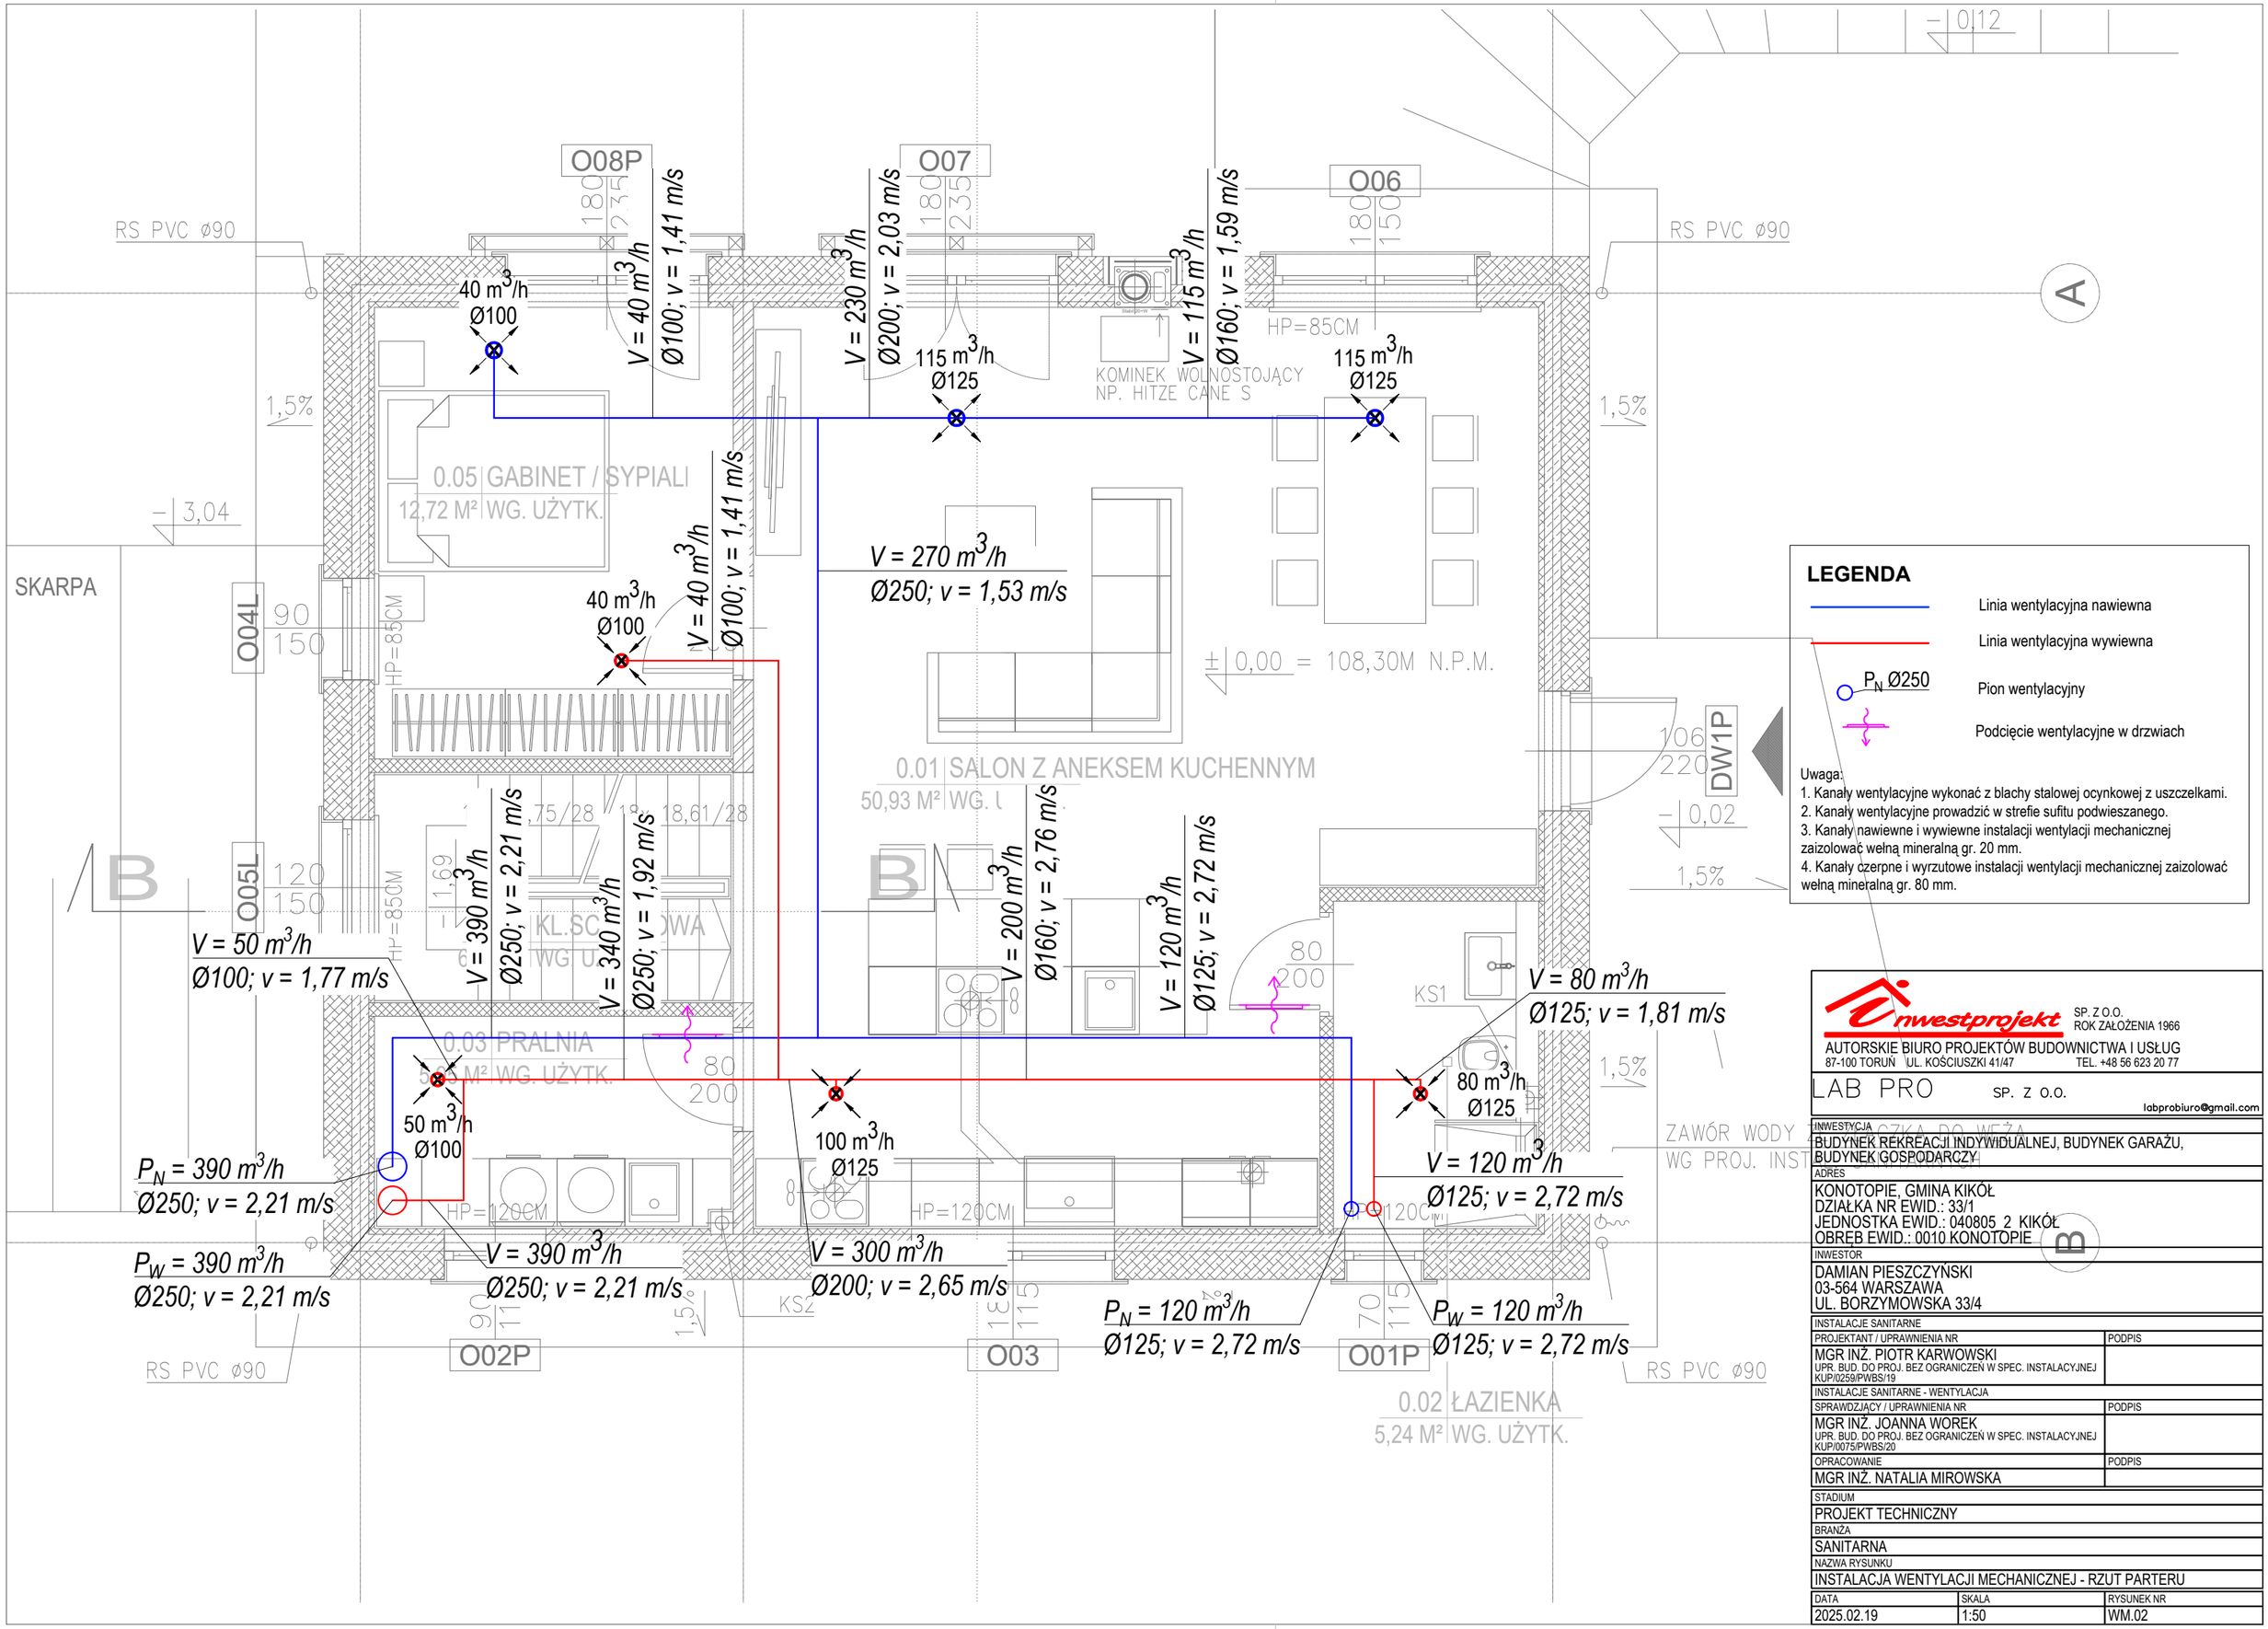

LEGENDA

- Linia wentylacyjna nawiewna
- Linia wentylacyjna wywiewna
- P_N Ø250 — Pion wentylacyjny
- Podcięcie wentylacyjne w drzwiach

Uwaga:
1. Kanały wentylacyjne wykonać z blachy stalowej ocynkowej z uszczelkami.
2. Kanały wentylacyjne prowadzić w strefie sufitu podwieszanego.
3. Kanały nawiewne i wywiewne instalacji wentylacji mechanicznej zaizolować wełną mineralną gr. 20 mm.
4. Kanały czerpne i wyrzutowe instalacji wentylacji mechanicznej zaizolować wełną mineralną gr. 80 mm.

Inwestprojekt SP. Z O.O. ROK ZAŁOŻENIA 1966
AUTORSKIE BIURO PROJEKTÓW BUDOWNICTWA I USŁUG
87-100 TORUŃ UL. KOŚCIUSZKI 41/47 TEL. +48 56 623 20 77
LAB PRO SP. Z O.O.
labprobiuro@gmail.com

INWESTYCJA
BUDYNEK REKREACJI INDYWIDUALNEJ, BUDYNEK GARAŻU, BUDYNEK GOSPODARCZY

ADRES
KONOTOPIE, GMINA KIKÓŁ
DZIAŁKA NR EWID.: 33/1
JEDNOSTKA EWID.: 040805_2 KIKÓŁ
OBRĘB EWID.: 0010 KONOTOPIE

INWESTOR
DAMIAN PIESZCZYŃSKI
03-564 WARSZAWA
UL. BORZYMOWSKA 33/4

INSTALACJE SANITARNE

PROJEKTANT / UPRAWNIENIA NR	PODPIS
MGR INŻ. PIOTR KARWOWSKI UPR. BUD. DO PROJ. BEZ OGRANICZEŃ W SPEC. INSTALACYJNEJ KUP/0259/PWBS/19	

INSTALACJE SANITARNE - WENTYLACJA

SPRAWDZAJĄCY / UPRAWNIENIA NR	PODPIS
MGR INŻ. JOANNA WOREK UPR. BUD. DO PROJ. BEZ OGRANICZEŃ W SPEC. INSTALACYJNEJ KUP/0075/PWBS/20	

OPRACOWANIE	PODPIS
MGR INŻ. NATALIA MIROWSKA	

STADIUM
PROJEKT TECHNICZNY

BRANŻA
SANITARNA

NAZWA RYSUNKU
INSTALACJA WENTYLACJI MECHANICZNEJ - RZUT PARTERU

DATA	SKALA	RYSUNEK NR
2025.02.19	1:50	WM.02