



TM 2 – obudowa wbudowana 3 x 7 modułów
PIWNICA

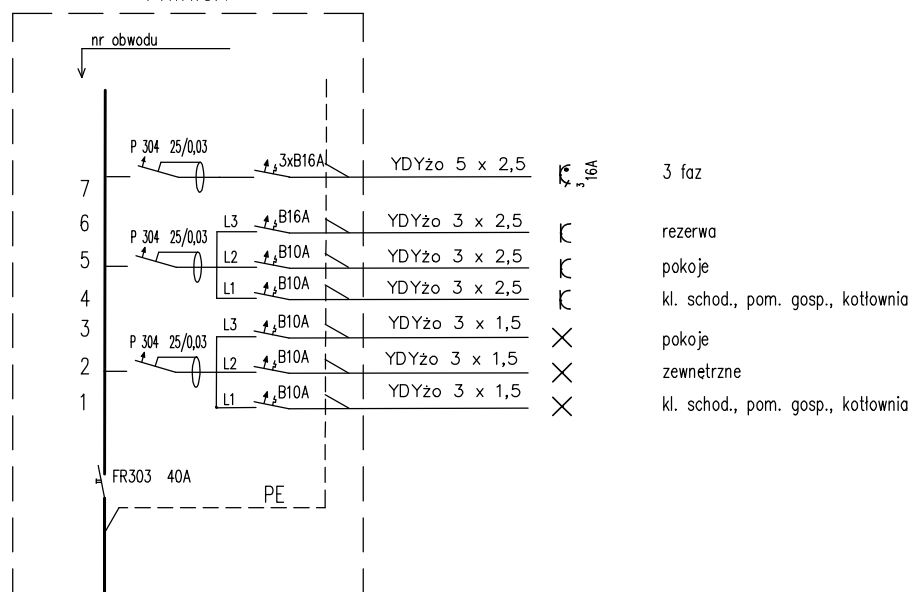

TM 1 – obudowa wbudowana 3 x 12 modułów
PARTER PODDASZE

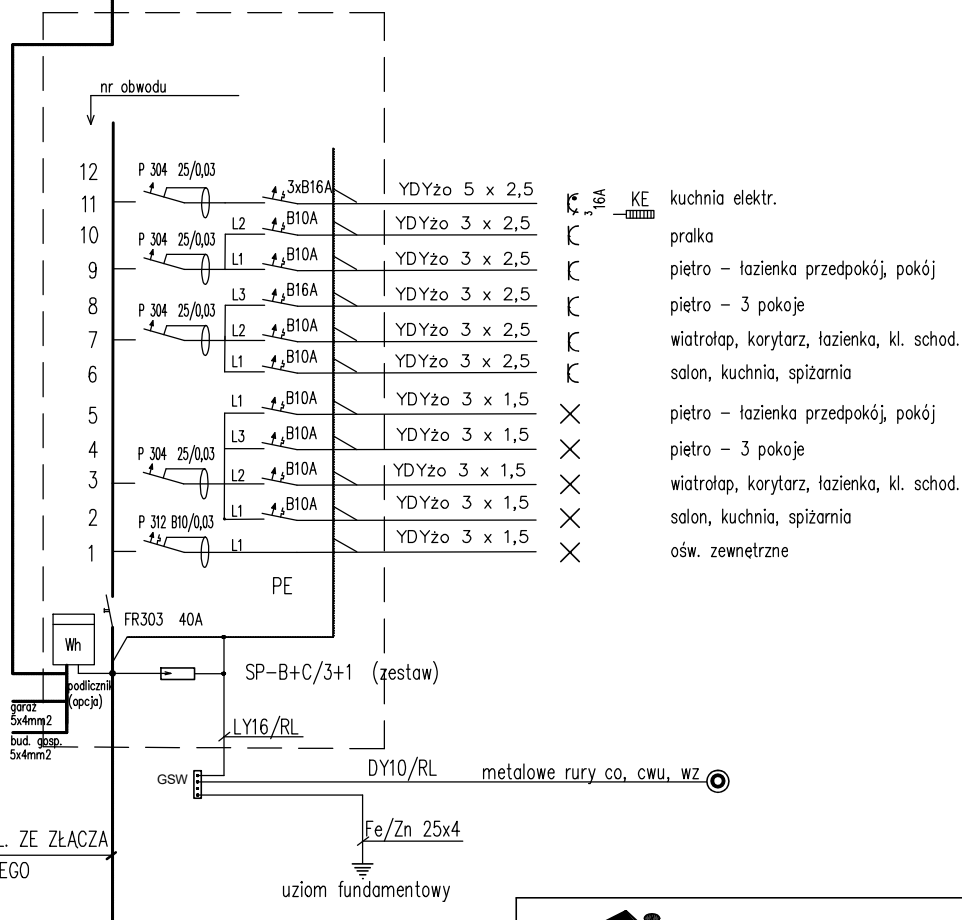

spółka z o.o.

AUTORSKIE BIURO PROJEKTÓW BUDOWNICTWA I USŁUG
ul. Kościuszki 41/47, 87-100 Toruń, tel./fax 56-62-320-77

Obiekt i adres	BUDYNEK REKREACJI INDYWIDUALNEJ dz. nr ewid. 33/1 ob. 0010 Kanotopie, j. ew. 040805_2 Kikół		
Inwestor	Damian Pieszczyński ul. Borzymowska 33/4, 03-564 Warszawa		
Temat rys.	SCHEMAT – INST. ELEKTRYCZNA		
Autor	mgr inż. P. Jeliński	specj. specj. instalacyjna upr. bud. KUP/0157/P00E/10	12.2024
As. projektanta			
		Skala 1:100	RYS. E5