


RZUT PODDASZA  
INSTALACJA C.O.

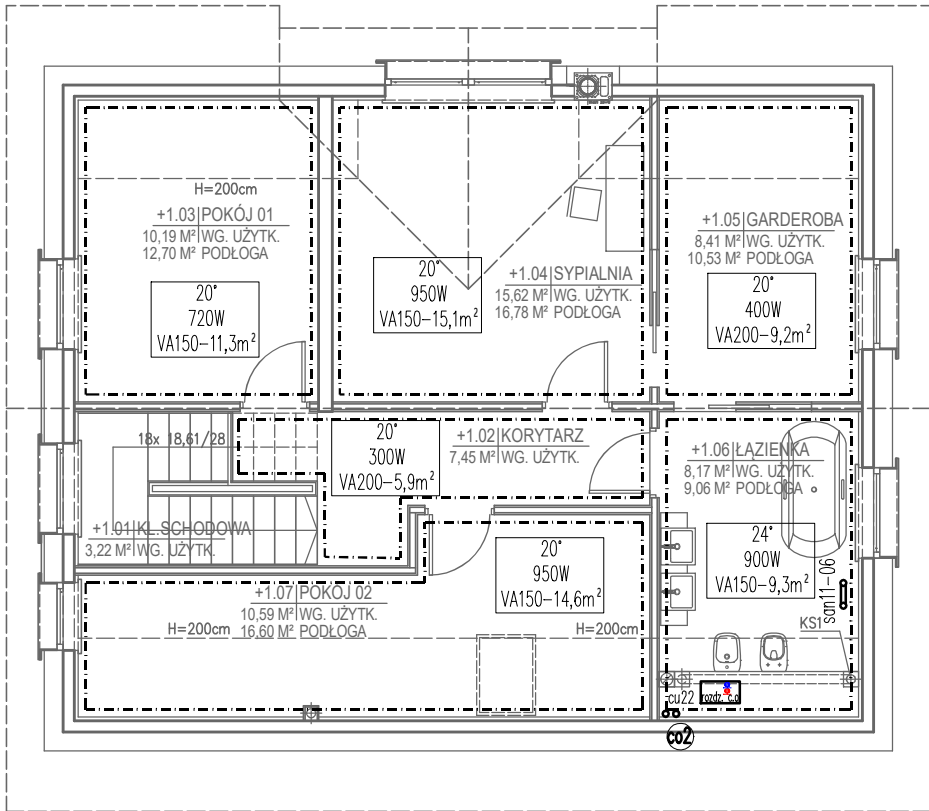

C11 600x600

grzejnik płytowy wys x szer

san11-06

grzejnik łazienkowy drabinkowy

20°  
950W  
VA150-13,6m²

nr pom/ temp  
moc W  
rozstaw rur – pow. pola ogrz. m²

UWAGA  
rozstaw rur w strefie brzegowej VA100  
Qpodd.=4,22kW  
Qcałk.=12,24kW



spółka z o.o.

AUTORSKIE BIURO PROJEKTÓW BUDOWNICTWA I USŁUG  
ul. Kościuszki 41/47, 87-100 Toruń, tel./fax 56-62-320-77

Obiekt i adres	BUDYNEK REKREACJI INDYWIDUALNEJ dz. nr ewid. 33/1 ob. 0010 Kanotopie, j. ew. 040805_2 Kikół		
Inwestor	Damian Pieszczyński ul. Borzymowska 33/4, 03-564 Warszawa		
Temat rys.	RZUT PODDASZA – INSTALACJA C.O.		
Autor	mgr inż. Zdzisław A. Krüger	specj. konstr.-inżynier. BUA III nr 187/84 i 491/86	12.2024
As. projektanta			
		Skala 1:100	RYS. S6