



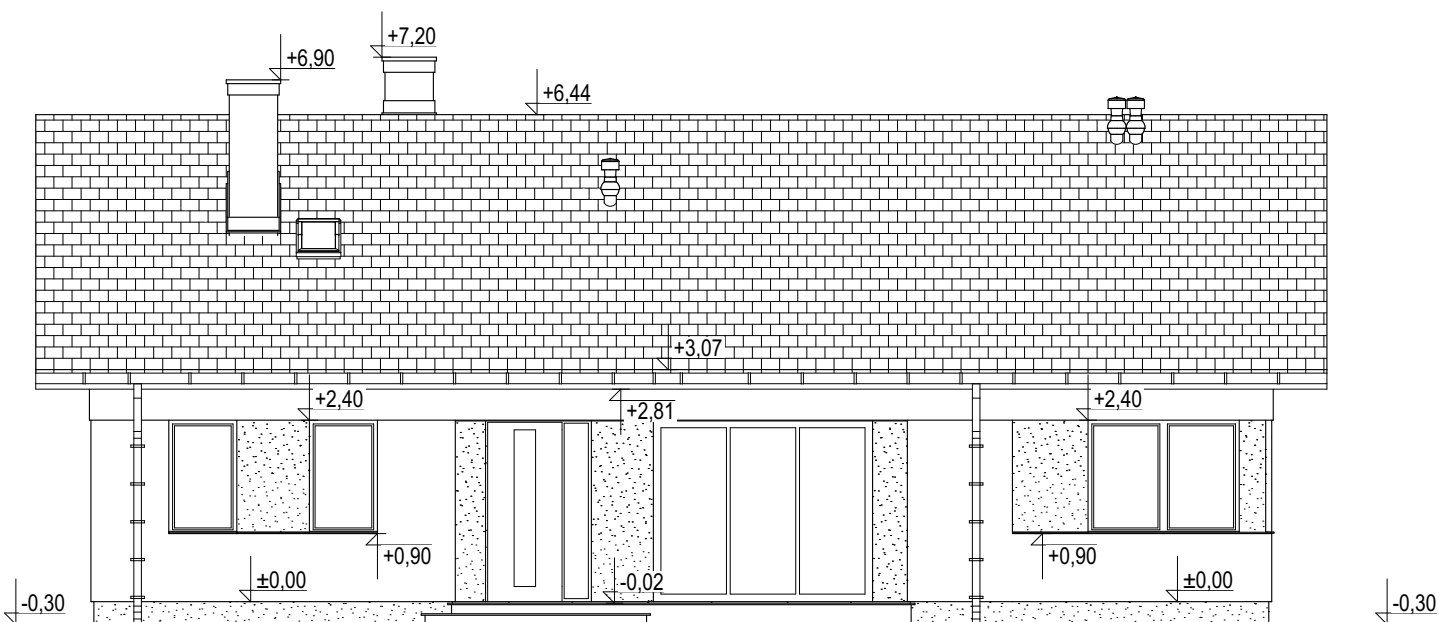

ELEWACJA FRONTOWA

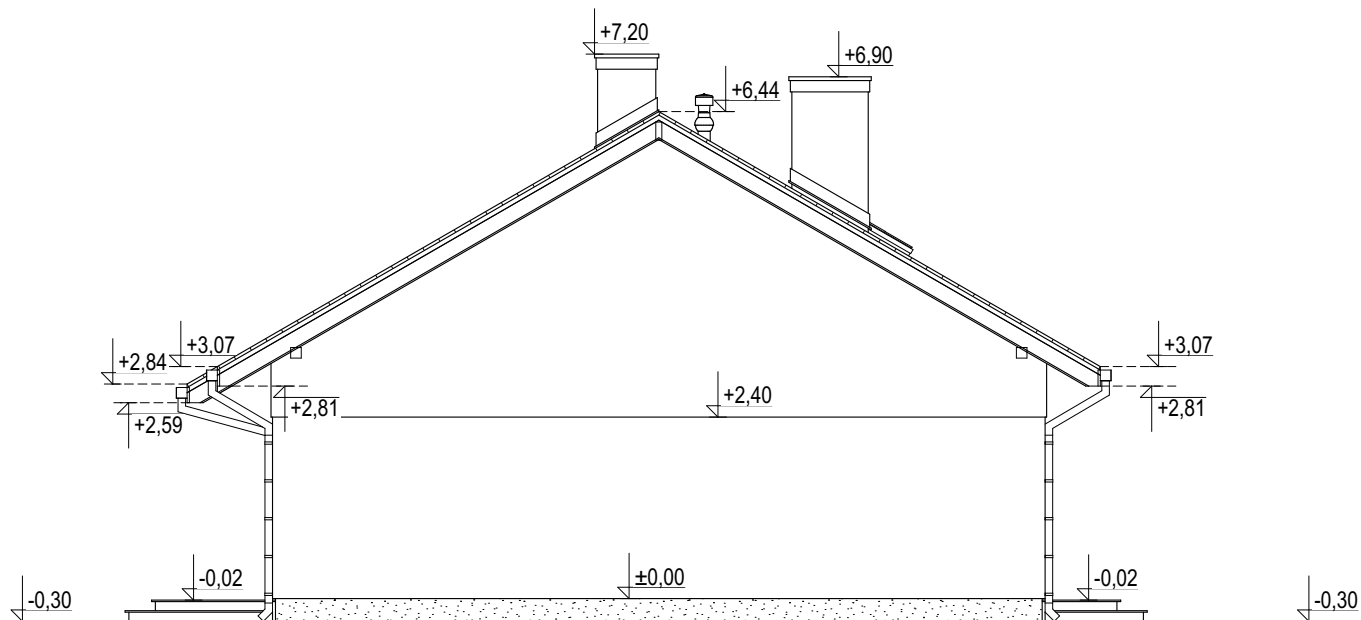

ELEWACJA BOCZNA

"Dobre Domy Flak & Abramowicz"
Sp. z o.o. Spółka komandytowa

ul. Strzegomska 2-4,
53-611 Wrocław

www.dobredomy.pl

tel. 71 352 04 40
e-mail: biuro@dobredomy.pl

dobredomy
Dobre Domy Flak&Abramowicz Sp. z o.o. Spółka komandytowa
53-611 Wrocław, ul. Strzegomska 2-4, tel: (71)352-04-40
www.dobredomy.pl e-mail: biuro@dobredomy.pl

nazwa obiektu:
DOM JEDNORODZINNY
AZALIA IV
wersja podstawowa

projektant:
mgr inż. arch. Marcin Abramowicz
mgr inż. arch. Marta Zaperty-Adamek

nr uprawnień: podpis:

tytuł rysunku:
Elewacja Frontowa
Elewacja Boczna

opracowanie:
mgr inż. arch. Paulina Kuchta-Kudła

data:
10.2023 skala rys.
1:100