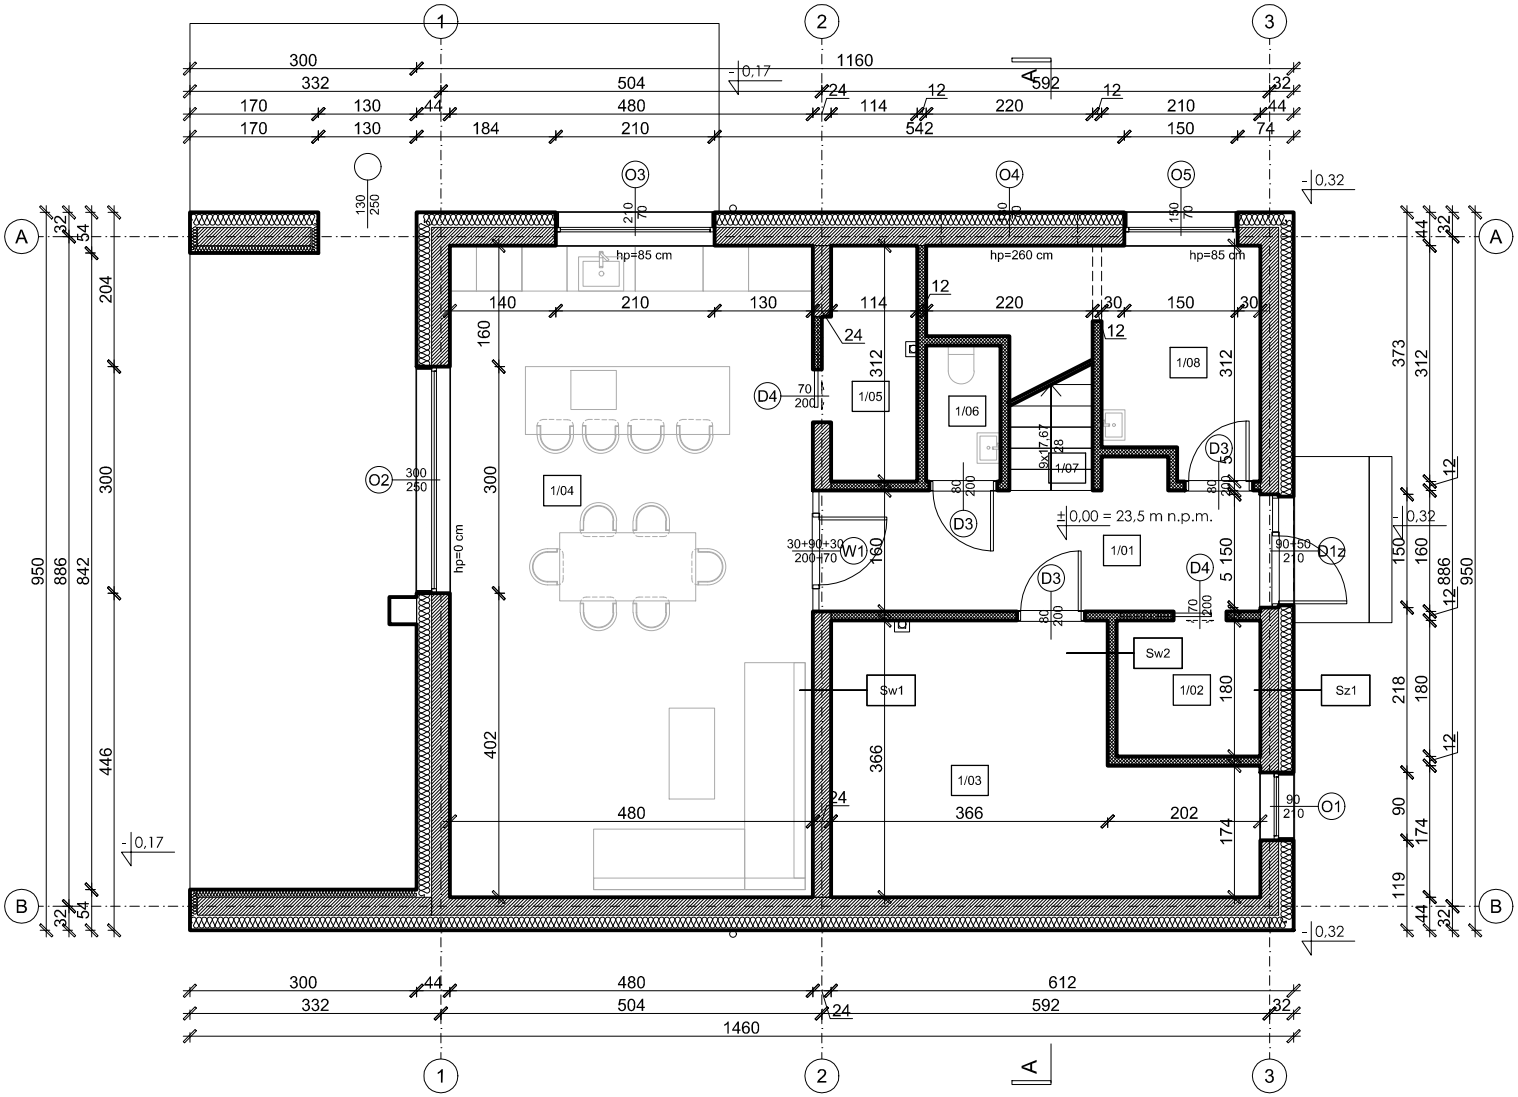

ZESTAWIENIE POWIERZCHNI I KONDYGNACJI NADZIEMNEJ

nr	nazwa pomieszczenia	posadzka	pow. uż. [m²]
1/01	komunikacja	panele	9.12
1/02	garderoba	panele	3.31
1/03	gabinet	panele	16.63
1/04	salon + aneks kuchenny	panele	40.97
1/05	spiżarka	panele	3.43
1/06	WC	gres	1.30
1/07	schody	panele	3.45
1/08	kotłownia	gres	5.95
	RAZEM I KONDYGNACJA NADZIEMNA		84.17

ARCH77 Kinga Szczepankowska
ul. 3 Maja 17/L5 84-200 Wejherowo

obiekt:	BUDYNEK MIESZKALNY JEDNORODZINNY WRAZ Z INFRASTRUKTURĄ
lokalizacja:	dz. nr 21/15 obr. 06 gm. M. Wejherowo
tytuł rysunku:	RZUT I KONDYGNACJI NADZIEMNEJ
faza:	Projekt budowlany
branża:	Architektura
projektant:	mgr inż. arch. Kinga Szczepankowska 53/POOKK/IV/2014

data	skala
03.2025	1:100

nr rys. A1